ASSESSOR'S RECORD MAP
SABINO VALLEY
LOTS 001-055 & COMMON AREAS A & B

114-14

DETAIL 1

(RESUB OF 15/99 M&P & 22/86 M&P)

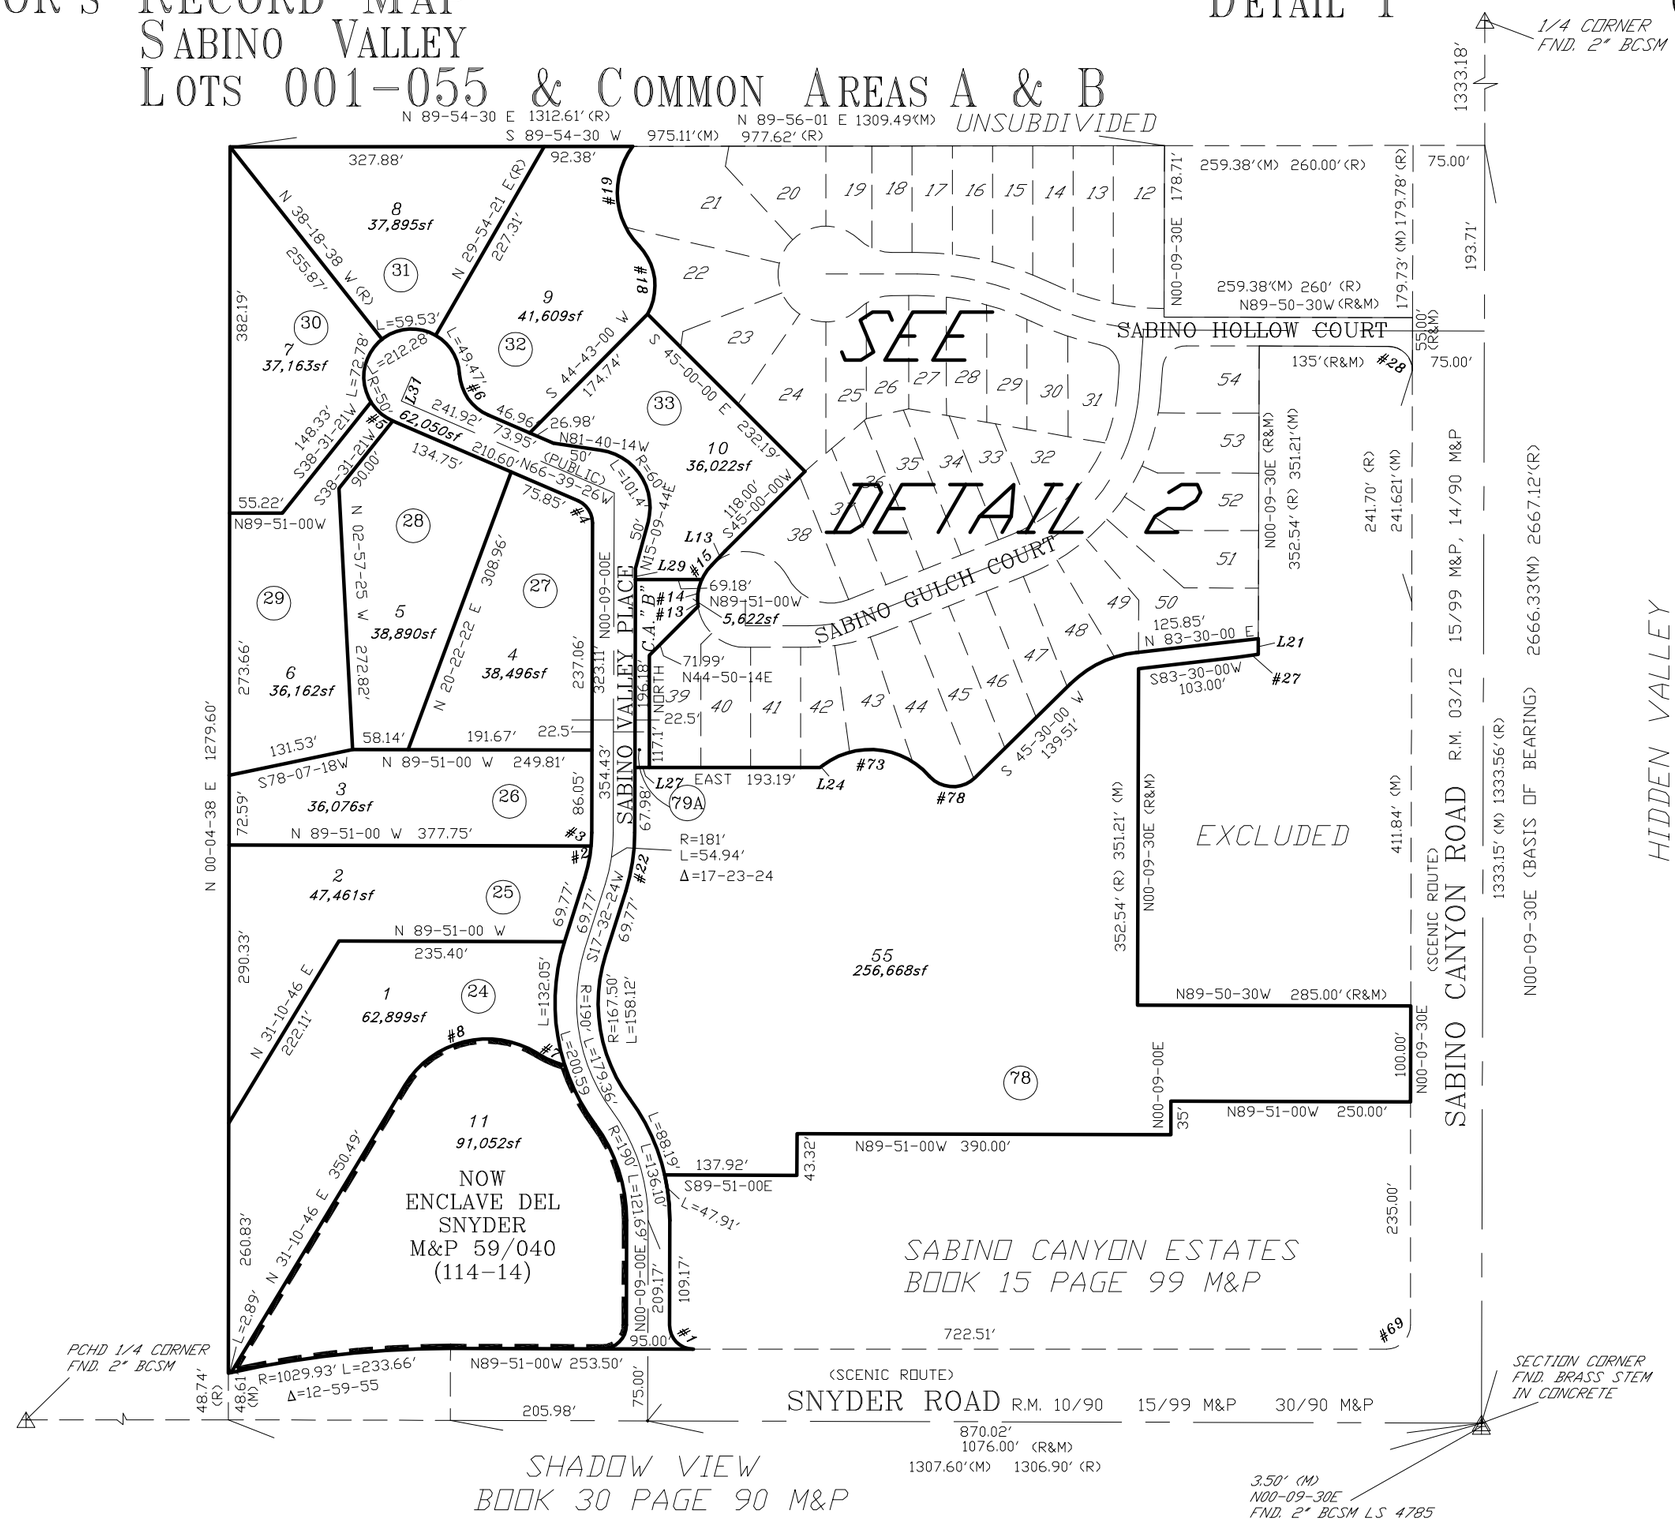

CURVE TABLE

NO.	R	Δ	L
1	25.00'	90-00-00	39.27'
2	158.50'	12-20-24	34.14'
3	158.50'	05-03-00	13.97'
4	25.00'	66-48-26	29.15'
5	50.00'	34-56-39	30.49'
6	50.00'	63-15-23	55.20'
7	100.00'	17-05-08	29.82'
8	100.00'	91-49-14	160.26'
13	50.00'	09-01-49	7.88'
14	50.00'	23-38-52	20.64'
15	50.00'	20-36-53	17.99'
18	60.00'	73-32-00	77.00'
19	80.00'	80-56-32	113.02'
22	203.50'	17-23-24	61.77'
73	82.00'	61-21-26	87.81'
78	33.00'	93-00-01	53.56'

LINE TABLE

LINE #	BEARING	DISTANCE
L13	N 43-11-02 E	20.40'
L21	S 00-09-30 W	16.59'
L24	N 53-00-00 E	3.80'
L27	EAST	15.00'
L29	N 00-09-00 E	11.59'
L30	NOT USED ON ASR MAP	
L31	N 23-20-34 E	27.50'
L34	NOT USED ON ASR MAP	
L35	NOT USED ON ASR MAP	
L36	NOT USED ON ASR MAP	
L37	NOT USED ON ASR MAP	

SEE BOOK 49 PAGE 075 M&P
2005-2

S17,T13S,R15E

:\MP49\49075_01- 03/16/09 SK DML

pima county assessor