ASSESSOR'S RECORD MAP

222-23

TWIN LAKES
LOTS 232-254
(RESUB OF 17/70 M&P)

CURVE TABLE

NO.	R	△	L
1	665.00'	29-44-38	345.22'
2	665.00'	20-46-40	241.16'
3	665.00'	08-57-57	104.06'
4	665.00'	15-55-43	184.87'
5	180.00'	27-33-40	86.59'
6	180.00'	58-06-39	182.56'
10	25.00'	96-15-39	42.00'
11	25.00'	80-28-40	35.11'
12	25.00'	90-00-00	39.27'
13	25.00'	77-11-16	33.68'
14	25.00'	95-33-08	41.69'
15	42.00'	83-10-31	60.97'
16	50.00'	246-10-58	214.84'
39	150.00'	32-51-08	86.01'
45	25.00'	147-08-52	64.21'

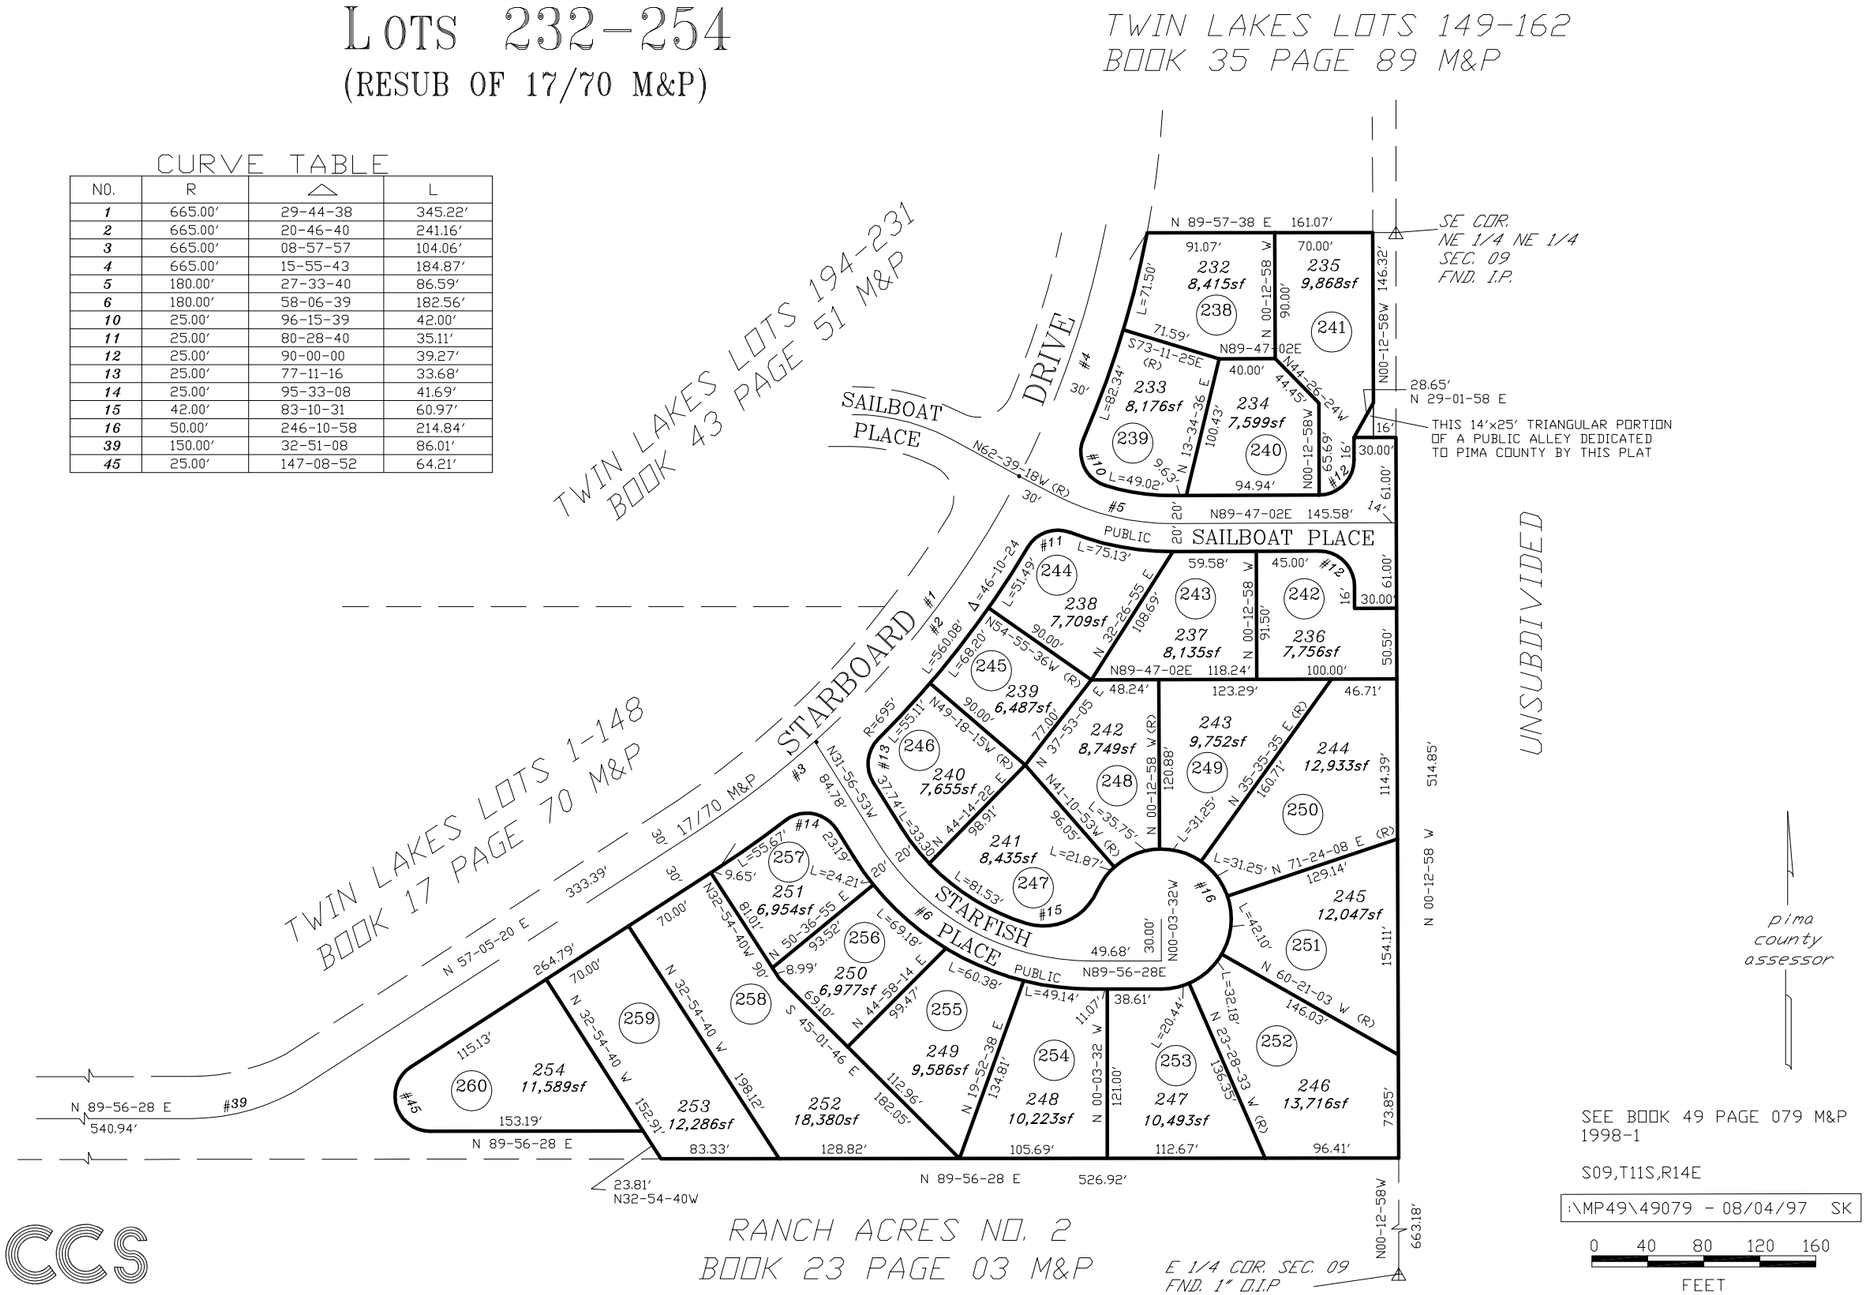

CCS