ASSESSOR'S RECORD MAP
CHULA VISTA RANCH
LOTS 1-14

102-05

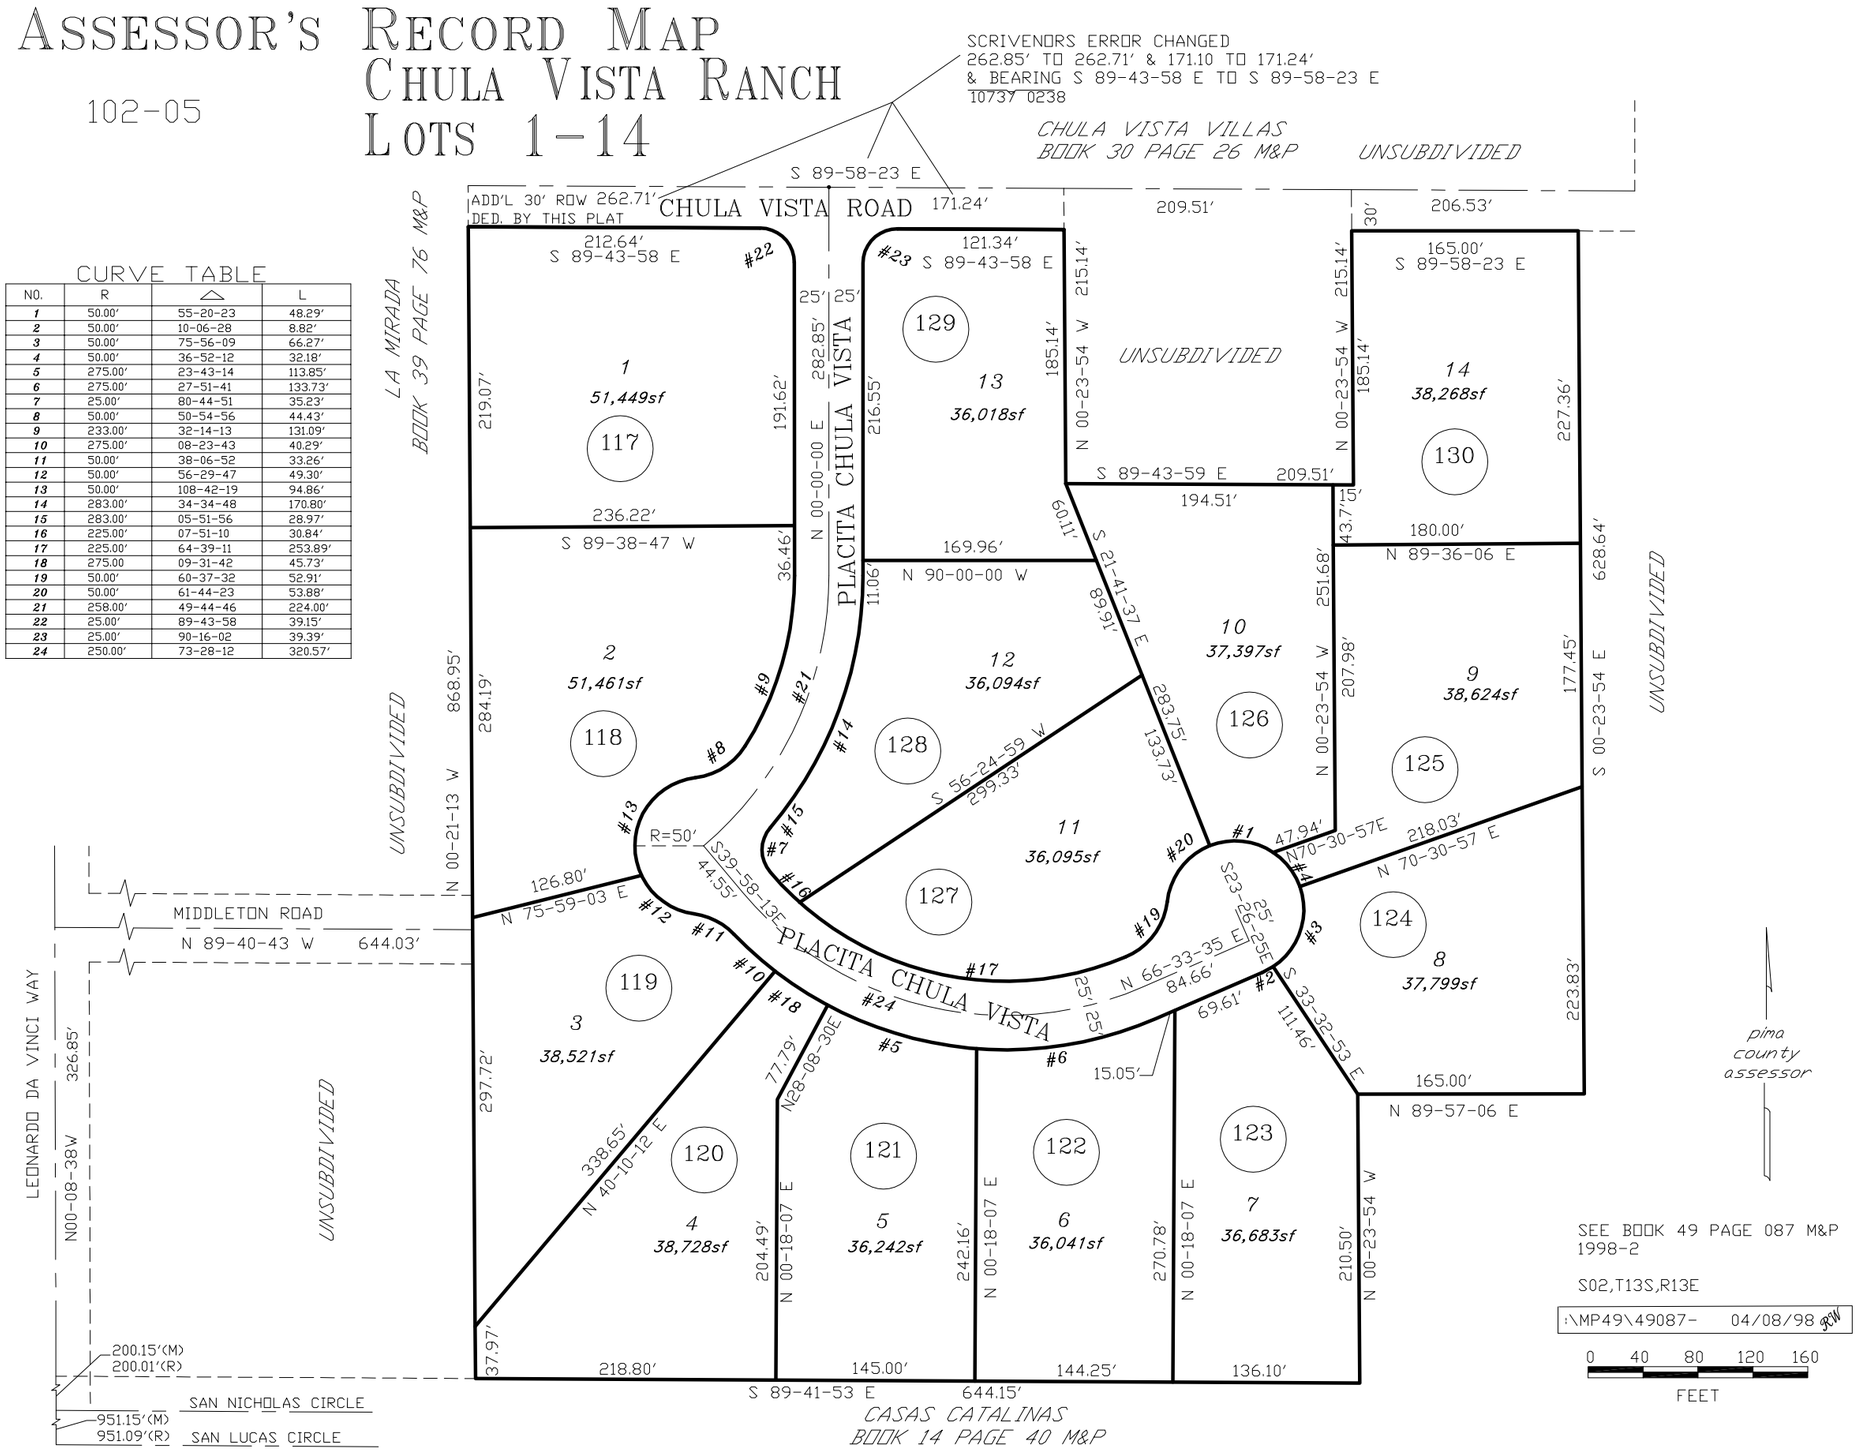

CURVE TABLE

NO.	R	△	L
1	50.00'	55-20-23	48.29'
2	50.00'	10-06-28	8.82'
3	50.00'	75-56-09	66.27'
4	50.00'	36-52-12	32.18'
5	275.00'	23-43-14	113.85'
6	275.00'	27-51-41	133.73'
7	25.00'	80-44-51	35.23'
8	50.00'	50-54-56	44.43'
9	233.00'	32-14-13	131.09'
10	275.00'	08-23-43	40.29'
11	50.00'	38-06-52	33.26'
12	50.00'	56-29-47	49.30'
13	50.00'	108-42-19	94.86'
14	283.00'	34-34-48	170.80'
15	283.00'	05-51-56	28.97'
16	225.00'	07-51-10	30.84'
17	225.00'	64-39-11	253.89'
18	275.00	09-31-42	45.73'
19	50.00'	60-37-32	52.91'
20	50.00'	61-44-23	53.88'
21	258.00'	49-44-46	224.00'
22	25.00'	89-43-58	39.15'
23	25.00'	90-16-02	39.39'
24	250.00'	73-28-12	320.57'