ASSESSOR'S RECORD MAP
DIAMOND KEY AT RITA RANCH NO. 2
LOTS 1-67

141-19

(RESUB 40/58)

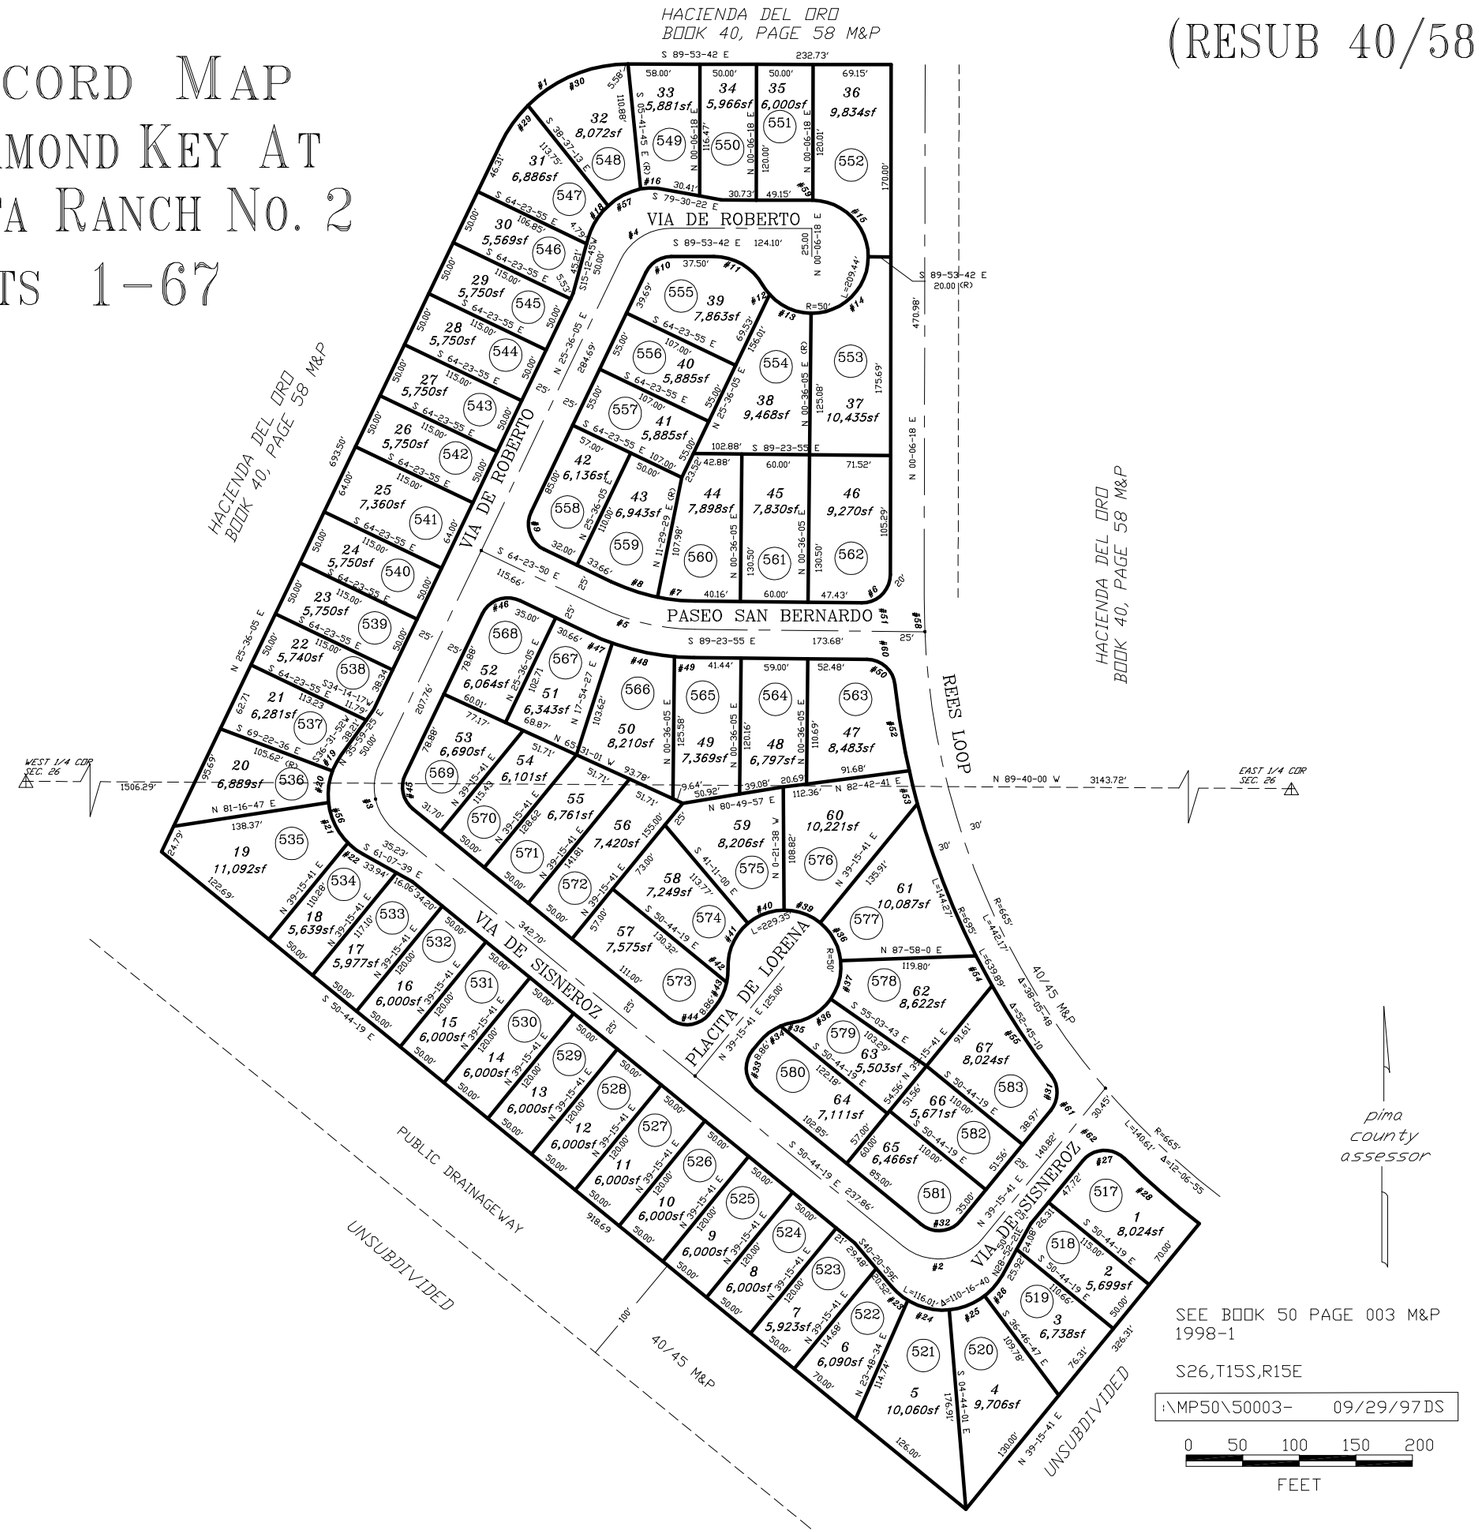

CURVE TABLE

NO.	R	△	L
1	125.00'	64-30-13	140.73'
2	50.00'	90-00-00	78.54'
3	50.00'	76-20-24	66.62'
4	50.00'	64-30-13	56.29'
5	200.00'	25-00-00	87.27'
6	25.00'	90-29-47	39.49'
7	175.00'	10-53-24	33.26'
8	175.00'	14-06-36	43.10'
9	25.00'	90-00-00	39.27'
10	25.00'	64-30-13	28.15'
11	50.00'	60-00-00	52.36'
12	50.00'	11-51-24	10.35'
13	50.00'	47-38-49	41.58'
14	50.00'	90-29-47	78.97'
15	50.00'	89-01-14	77.69'
16	60.00'	16-11-23	16.95'
17	60.00'	36-06-31	37.81'
18	60.00'	32-58-59	34.54'
19	60.00'	15-22-01	16.09'
20	60.00'	27-18-19	28.59'
21	60.00'	38-30-51	40.33'
22	60.00'	15-55-54	16.68'
23	60.00'	18-27-54	19.34'
24	60.00'	36-30-40	38.24'
25	60.00'	32-23-35	33.92'
26	60.00'	23-24-31	24.51'
27	25.00'	95-19-38	41.59'
28	695.00'	07-14-11	87.78'
29	125.00'	19-30-27	42.56'
30	125.00'	44-59-46	98.17'
31	25.00'	76-36-04	33.42'
32	25.00'	90-00-00	39.27'
33	25.00'	90-00-00	39.27'
34	50.00'	27-34-22	24.06'
35	50.00'	13-50-12	12.07'
36	50.00'	45-43-59	39.91'
37	50.00'	41-02-18	35.81'
38	50.00'	44-38-18	38.95'
39	50.00'	39-37-19	34.58'
40	50.00'	39-49-22	34.75'
41	50.00'	51-57-53	45.35'
42	50.00'	13-50-12	12.07'
43	50.00'	27-34-22	24.06'
44	25.00'	90-00-00	39.27'
45	25.00'	76-20-24	33.31'
46	25.00'	90-00-00	39.27'
47	225.00'	06-12-21	24.37'
			56.23'
49	225.00'	04-28-33	17.58'
50	25.00	83-07-16	36.27'
51	695.00'	02-29-32	30.23'
52	695.00'	06-22-30	77.33'
53	695.00'	02-28-24	30.00'
54	695.00'	02-28-24	30.00'
55	695.00'	07-50-48	95.18'
56	60.00'	97-07-04	101.70'
57	60.00'	85-16-53	89.31'
58	665.00'	02-37-37	30.49'
59	50.00'	00-58-46	.85'
60	695.00'	02-29-32	30.23'
61	695.00'	03-43-13	45.13'
62	695.00'	04-21-06	52.79'

SEE BOOK 50 PAGE 003 M&P
1998-1

S26,T15S,R15E

:\MP50\50003- 09/29/97DS

0 50 100 150 200
FEET

CCS