ASSESSOR'S RECORD MAP

114-04

THE CLUBDOMINIUMS AT VENTANA CANYON GOLF AND RACQUET CLUB
UNITS 52-111 & COMMON AREA A & B (RESUB OF 38/64 M&P)
DETAIL 1
FIRST FLOOR

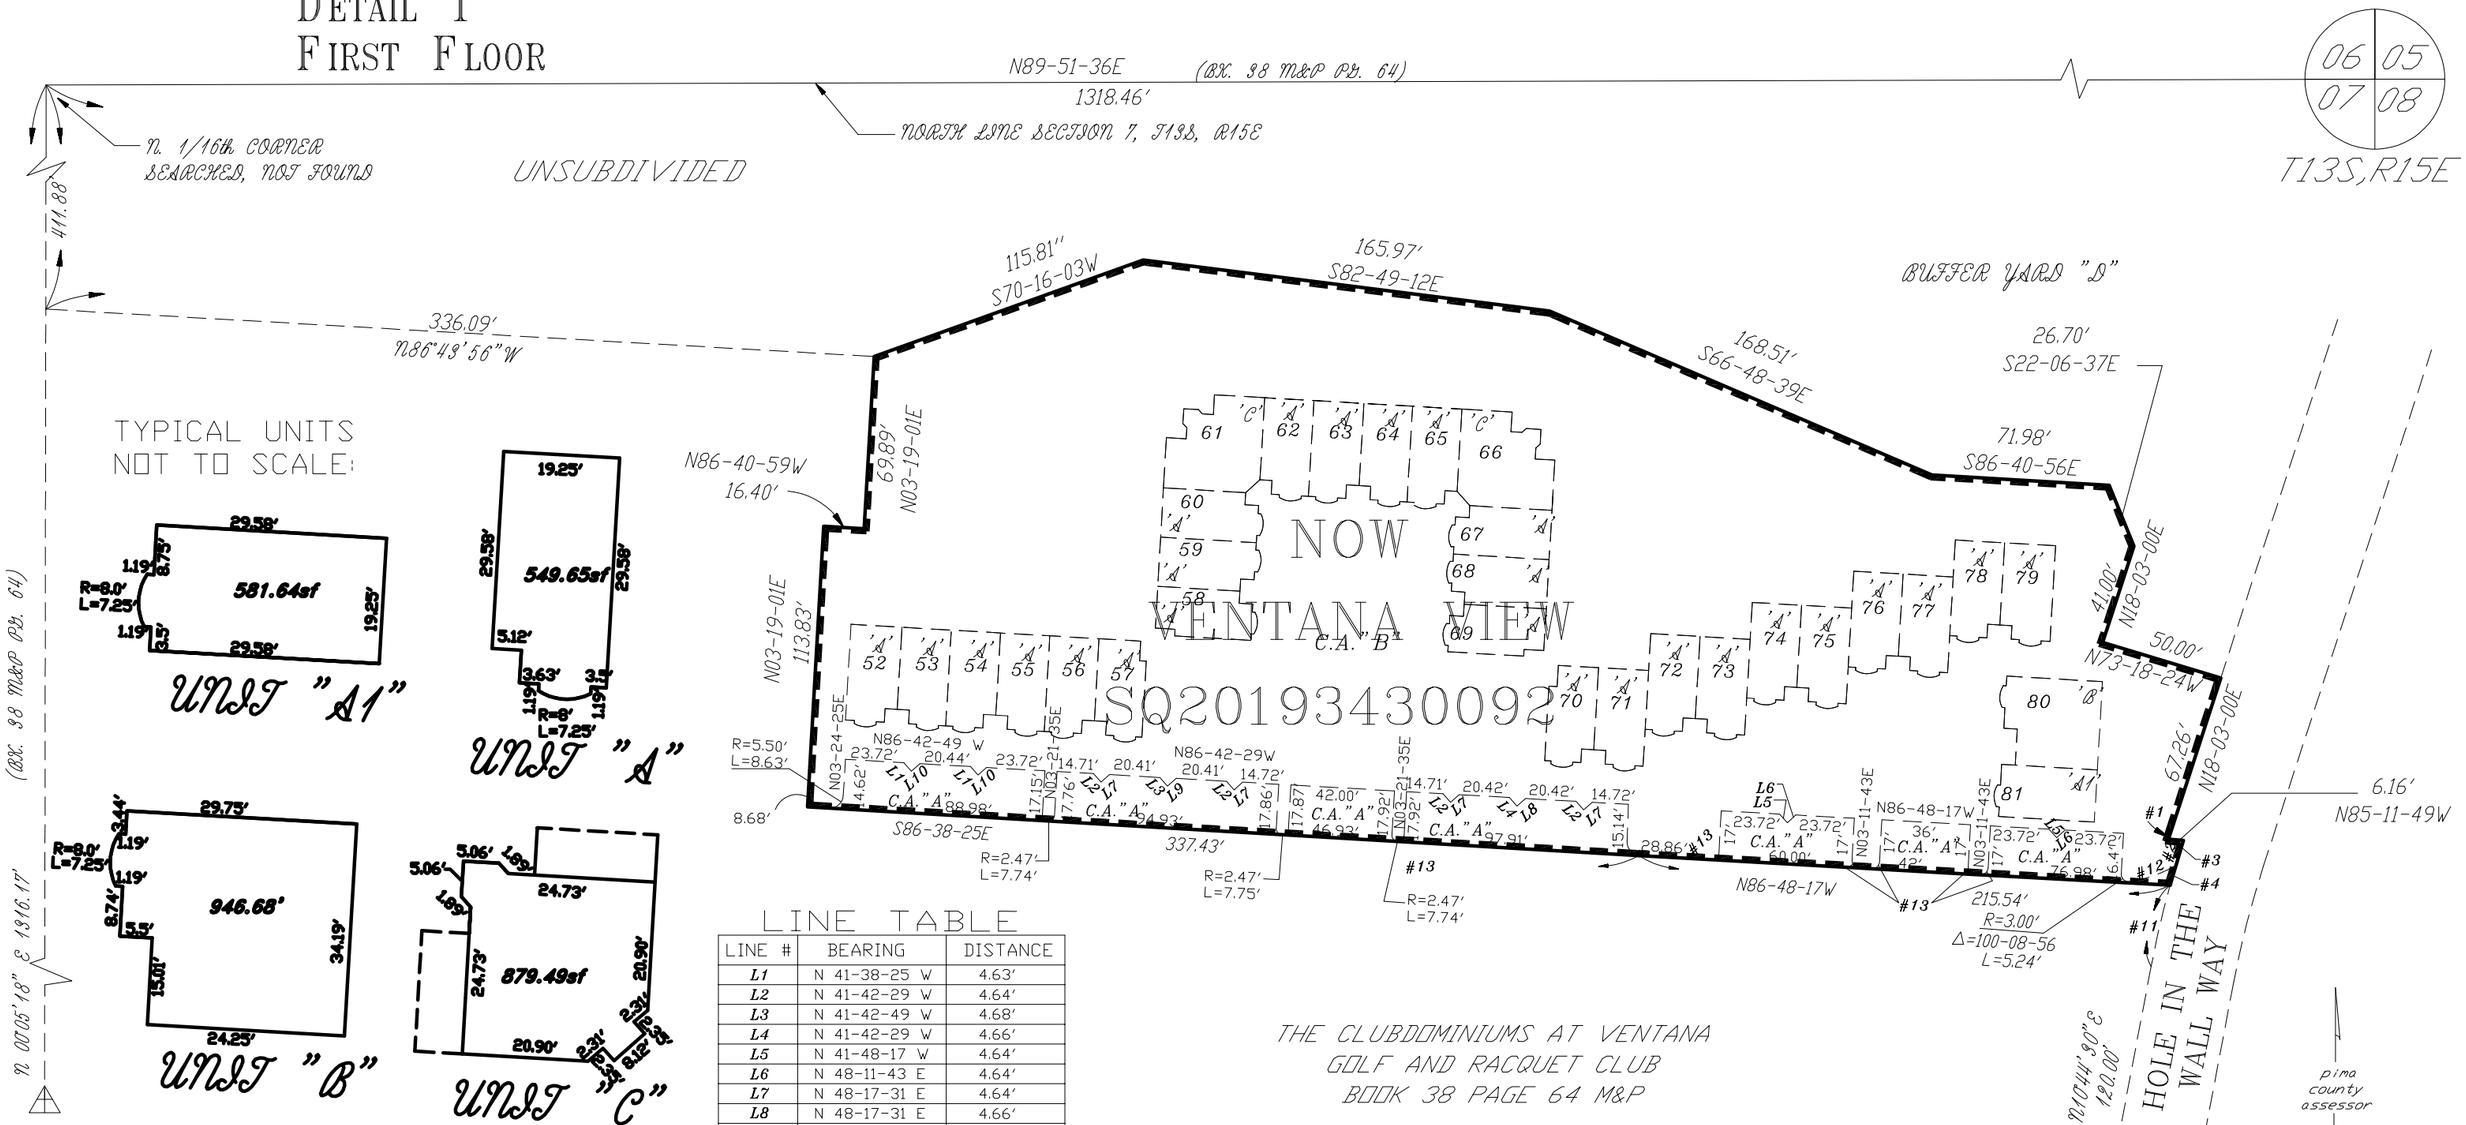

LINE TABLE

LINE #	BEARING	DISTANCE
L1	N 41-38-25 W	4.63'
L2	N 41-42-29 W	4.64'
L3	N 41-42-49 W	4.68'
L4	N 41-42-29 W	4.66'
L5	N 41-48-17 W	4.64'
L6	N 48-11-43 E	4.64'
L7	N 48-17-31 E	4.64'
L8	N 48-17-31 E	4.66'
L9	N 48--17-31 E	4.68'
L10	N 48-21-35 E	4.64'

CURVE TABLE

#1
Δ = 00-11-33
R = 420.00'
L = 1.41'

#2
Δ = 02-37-52
R = 414.00'
L = 19.01'

#3
Δ = 01-27-19
R = 414.00'
L = 10.52'

#4
Δ = 01-10-33
R = 414.00'
L = 8.50'

#12
Δ =24-58-29
R = 45.91'
L = 20.01'

#13
Δ = 90-00-00
R = 3.00;
L = 4.71'

SEE BOOK 50 PAGE 055 M&P
2020-2

S07,T13S,R15E

:\MP50\50055_01- 07/29/20 JBG RW

"ELECTRONIC DATA PROVIDED"