ASSESSOR'S RECORD MAP

304-19 SANTA RITA SPRINGS

BLOCKS 001-006

CURVE TABLE

NO.	R	△	L
1	37.85′	86-44-20	25.00′
2	153.26′	19-17-56	455.00′
3	39.27′	90-00-00	25.00′
4	39.27′	90-00-00	25.00′
5	37.83′	86-42-40	25.00′
6	183.57′	19-17-56	545.00′
7	169.90′	194-41-47	50.00′
8	51.95′	69-12-59	43.00′
9	34.20′	45-34-23	43.00′
10	80.25′	97-49-26	47.00′
11	52.04′	00-15-27	11584.16′
12	42.73′	97-56-07	25.00′
13	41.19′	94-24-05	25.00′
14	69.97′	00-20-46	11584.16′
15	56.39′	03-18-02	979.00′
16	39.79′	91-11-23	25.00′
17	253.56′	15-13-42	954.00′
18	168.41′	19-17-56	500.00′
19	212.77′	30-28-36	400.00′
20	37.34′	85-34-59	25.00′
21	47.30′	02-42-47	999.00′
22	42.41′	60-44-59	40.00′
23	84.93′	121-39-31	40.00′
24	74.87′	00-22-13	11584.16′
25	41.87′	47-58-31	50.00′
26	122.70′	140-36-11	50.00′
27	342.05′	95-35-57	205.00′
28	404.88′	94-41-11	245.00′
29	318.16′	44-22-45	410.76′
30	341.22′	55-44-14	350.76′
31	264.87′	43-16-00	350.76′
32	399.59′	55-44-14	410.76′
33	54.33′	07-34-42	410.76′

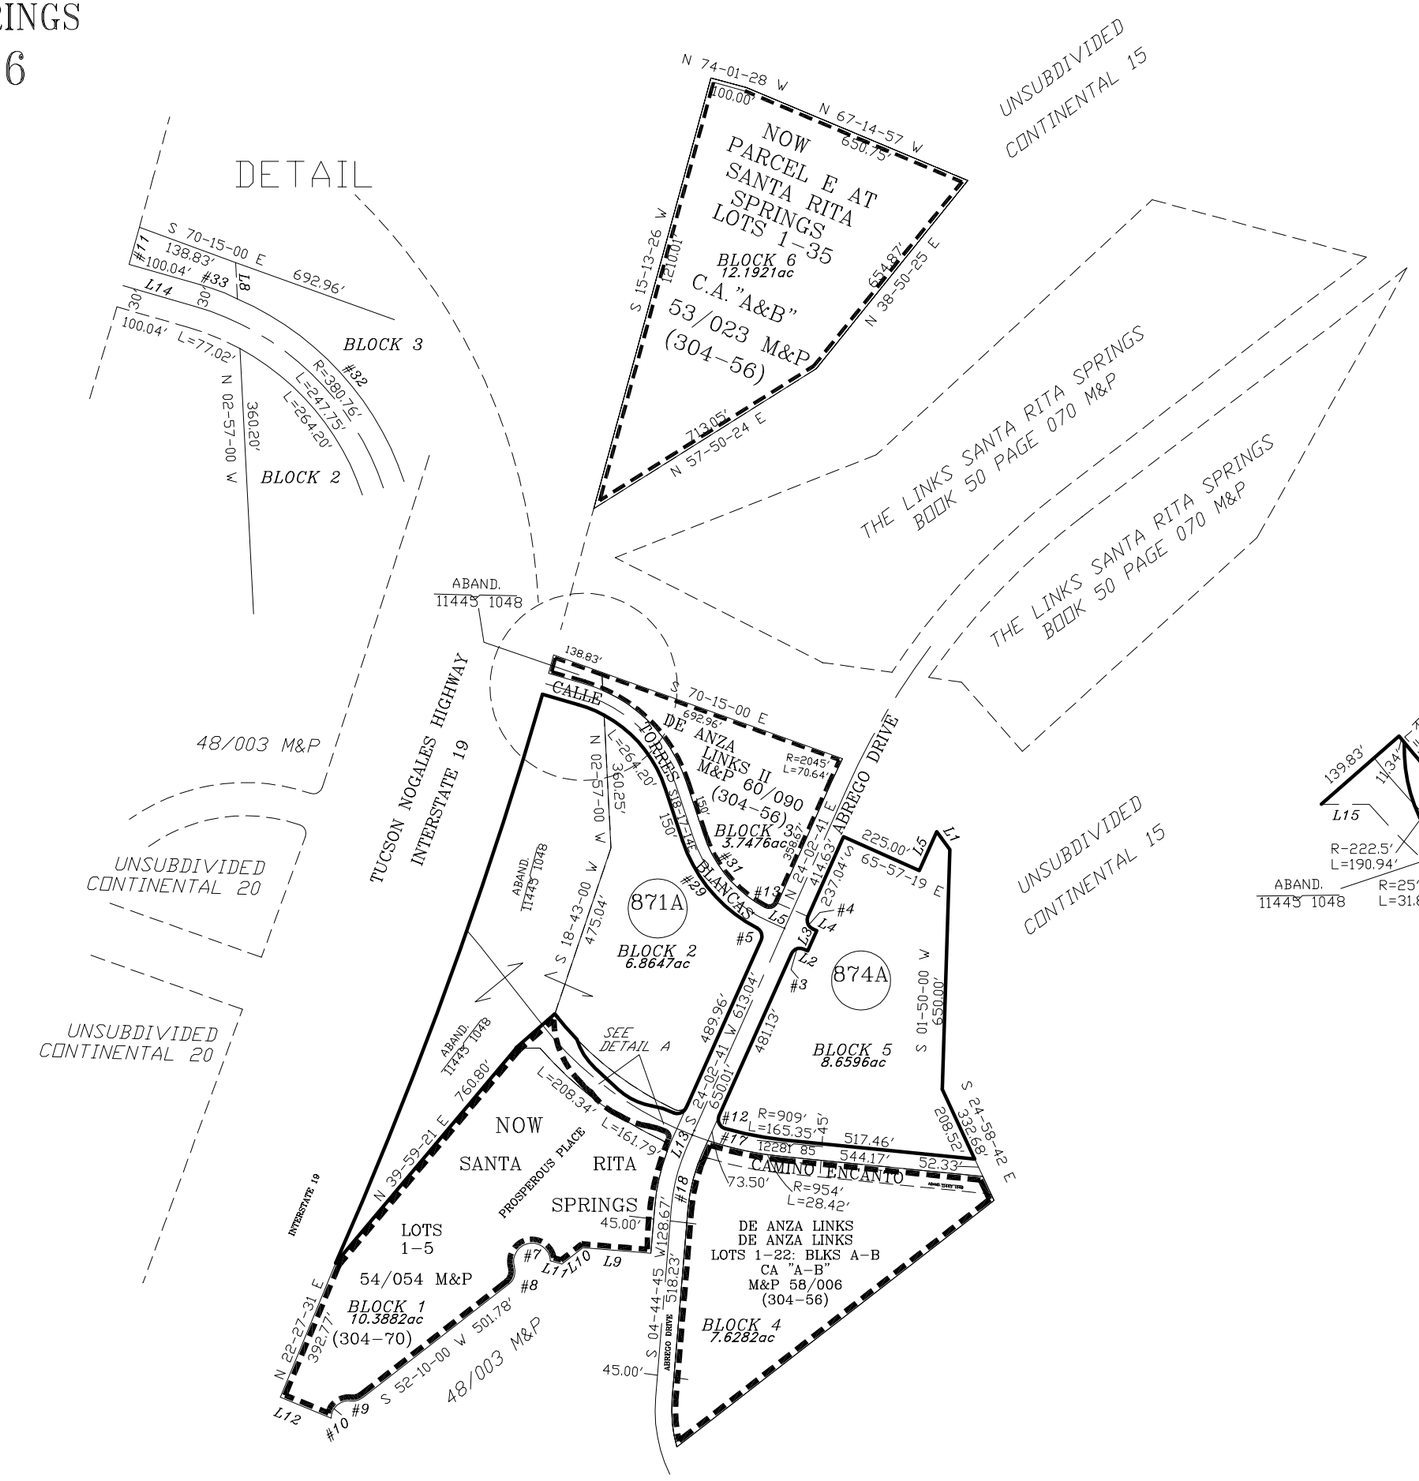

LINE TABLE

LINE #	BEARING	DISTANCE
L1	S 36-10-00 E	60.27′
L2	S 65-57-19 E	12.00′
L3	N 24-02-41 E	60.00′
L4	N 65-57-19 W	12.00′
L5	N 24-02-41 E	115.75′
L6	S 74-01-28 E	100.04′
L7	S 65-57-19 E	45.00′
L8	S 02-57-00 E	49.15′
L9	N 85-15-15 W	184.79′
L10	S 52-10-00 W	72.22′
L11	N 74-17-36 W	32.45′
L12	N 67-32-29 W	148.97′
L13	N 24-02-41 E	36.97′
L14	S 74-01-28 E	100.00′
L15	N 90-00-00 E	64.68′
L16	N 86-54-39 W	50.00′
L17	N 34-25-54 E	20.00′
L18	S 79-13-25 E	42.29′
L19	N 52-19-37 E	54.99′
L20	N 63-56-06 E	78.73′
L21	S 41-39-19 E	11.91′
L22	S 12-19-02 W	27.82′
L23	S 34-41-36 W	79.94′

DETAIL A
SCALE 1″=200′

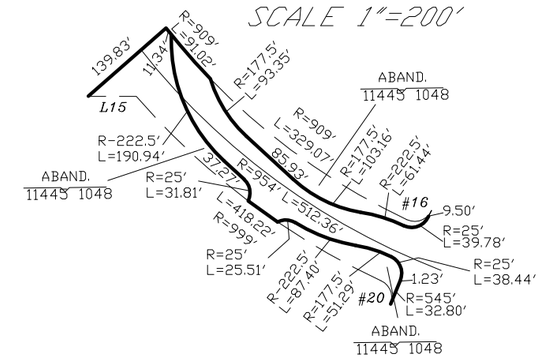

pima county assessor

SEE BOOK 50 PAGE 069 M&P
2006-2
CANOA LAND GRANT, CONTIN15
*S34, T18S, R13E

:\MP50\50069- 05/12/06 DML

0 200 400 600 800
FEET

CCS