ASSESSOR'S RECORD MAP

225-44

MONA LISA

LOTS 1-112 & COMMON AREA A & B

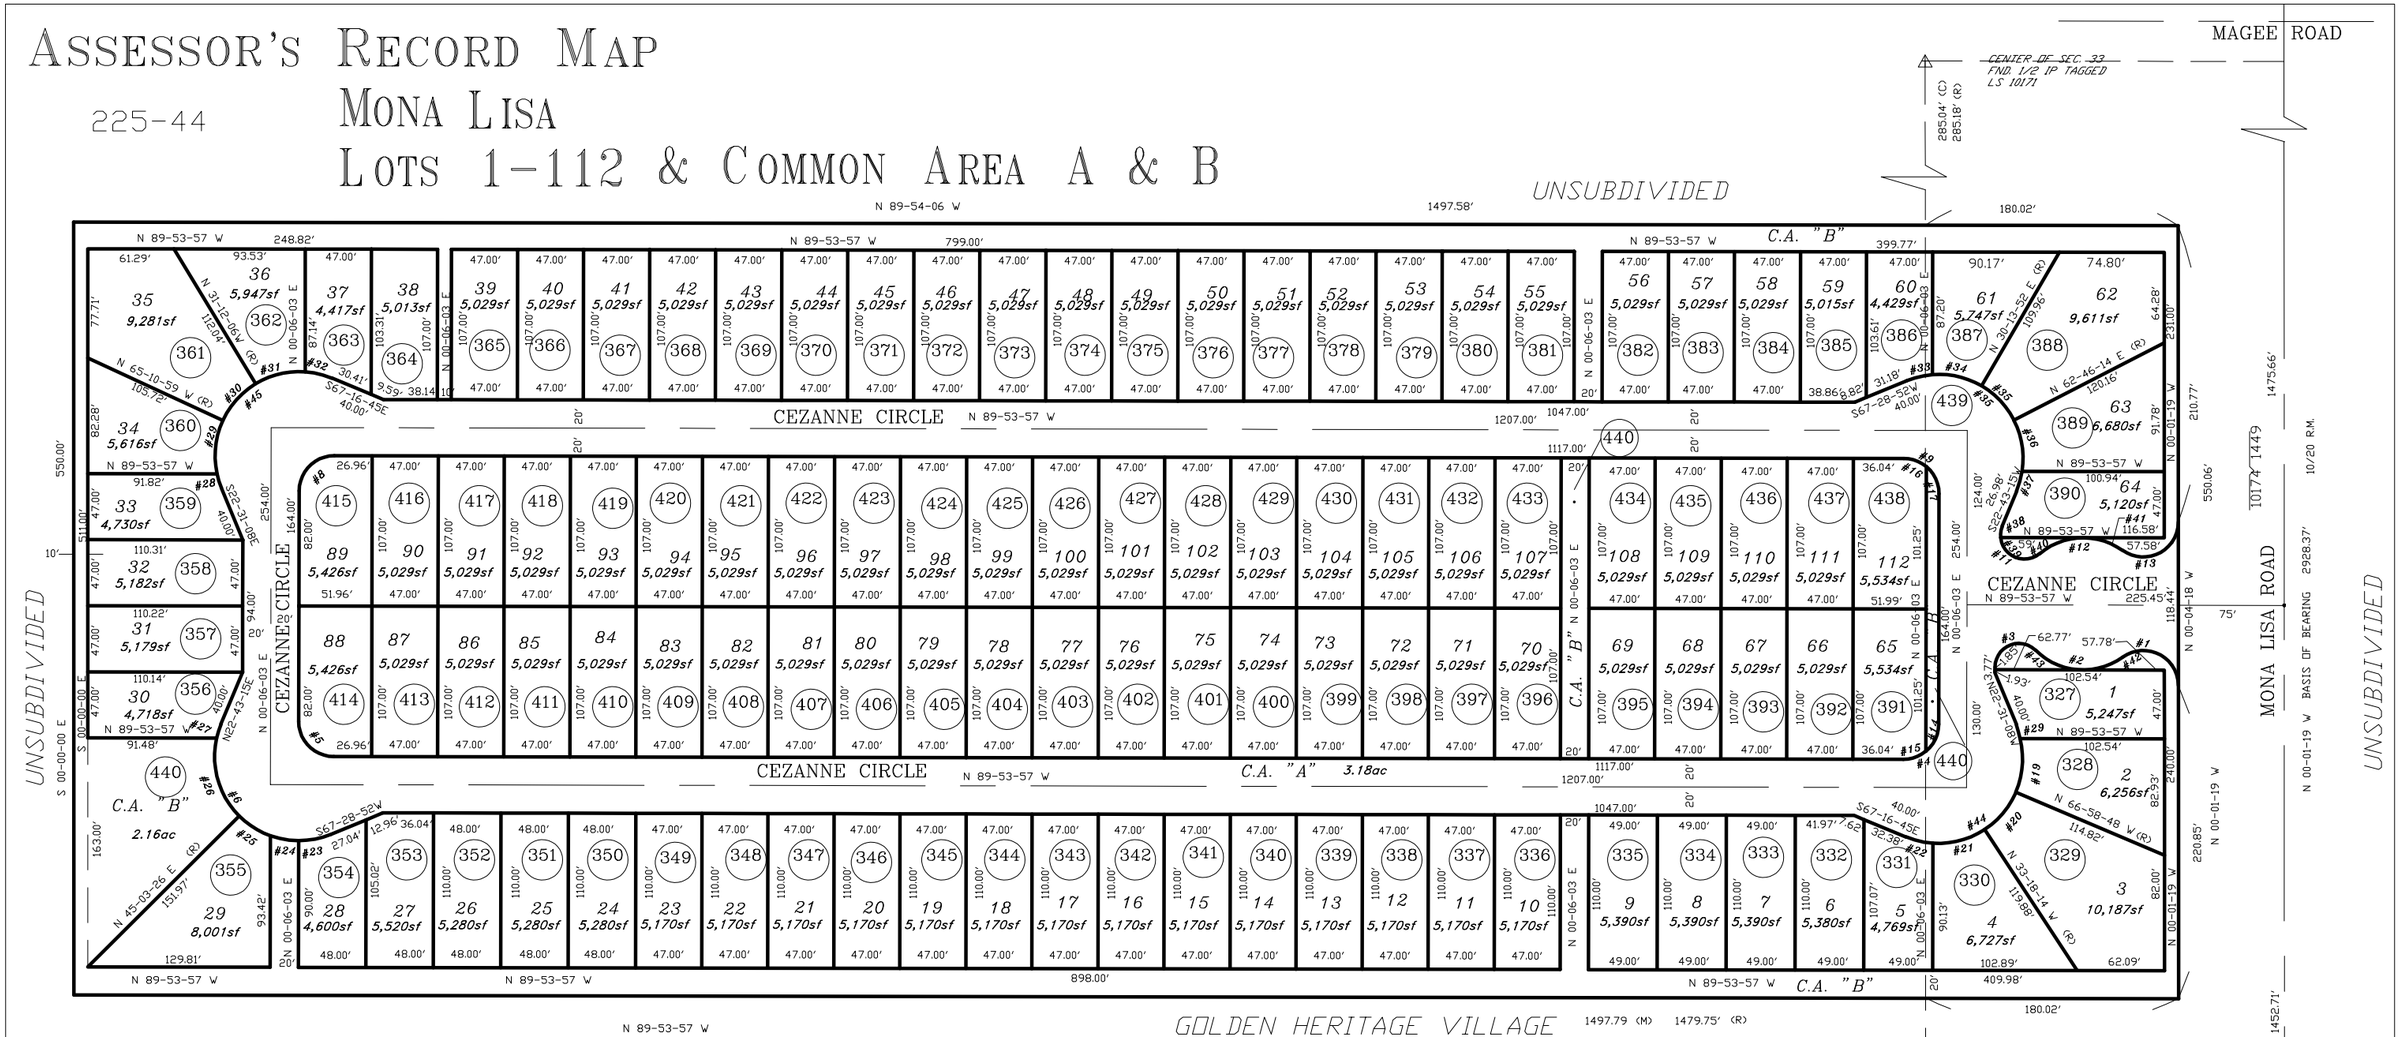

SEE BOOK 50 PAGE 074 M&P
1999-1

S33,T12S,R13E

:\MP50\50074- 04/03/98

0 50 100 150 200

FEET

pima county assessor

CCS

CURVE TABLE

NO.	R	△	L
1	25.00'	125-47-01	54.88'
2	48.00'	80-39-55	67.58'
3	17.00'	134-45-32	39.98'
4	25.00'	90-00-00	39.27'
5	25.00'	90-00-00	39.27'
6	60.00'	135-14-23	141.62'
7	60.00'	135-14-23	141.62'
8	25.00'	90-00-00	39.27'
9	25.00'	90-00-00	39.27'
10	60.00'	135-14-23	141.62'
11	17.00'	152-57-04	45.38'
12	48.00'	75-59-31	63.66'
13	25.00'	125-47-01	54.88'
14	25.00'	50-20-38	21.97'
15	25.00'	39-39-22	17.30'
16	25.00'	39-39-22	17.30'
17	25.00'	50-20-38	21.97'
18	60.00'	08-12-44	8.60'
19	60.00'	37-19-36	39.09'
20	60.00'	33-40-35	35.27'
21	60.00'	37-11-37	38.95'
22	60.00'	18-49-51	19.72'

CURVE TABLE

NO.	R	△	L
23	60.00'	22-35-10	23.65'
24	60.00'	19-28-09	20.39'
25	60.00'	25-31-15	26.73'
26	60.00'	57-33-25	60.27'
27	60.00'	10-06-24	10.58'
28	60.00'	10-06-24	10.58'
29	60.00'	37-13-46	38.99'
30	60.00'	33-58-53	35.59'
31	60.00'	35-15-45	36.93'
32	60.00'	18-39-35	19.54'
33	60.00'	17-58-39	18.83'
34	60.00'	34-46-21	36.41'
35	60.00'	32-32-22	34.08'
36	60.00'	36-01-33	37.73'
37	60.00'	13-55-28	14.58'
38	17.00'	27-51-11	8.26'
39	17.00'	125-05-52	37.12'
40	48.00'	40-19-82	33.79'
41	48.00'	35-39-39	29.88'
42	48.00'	35-54-23	30.08'
43	48.00'	44-45-32	37.50'
44	60.00'	135-14-23	141.62'