ASSESSOR'S RECORD MAP
PRINCE COURT
LOTS 1-39 & COMMON AREA A - E

112-02

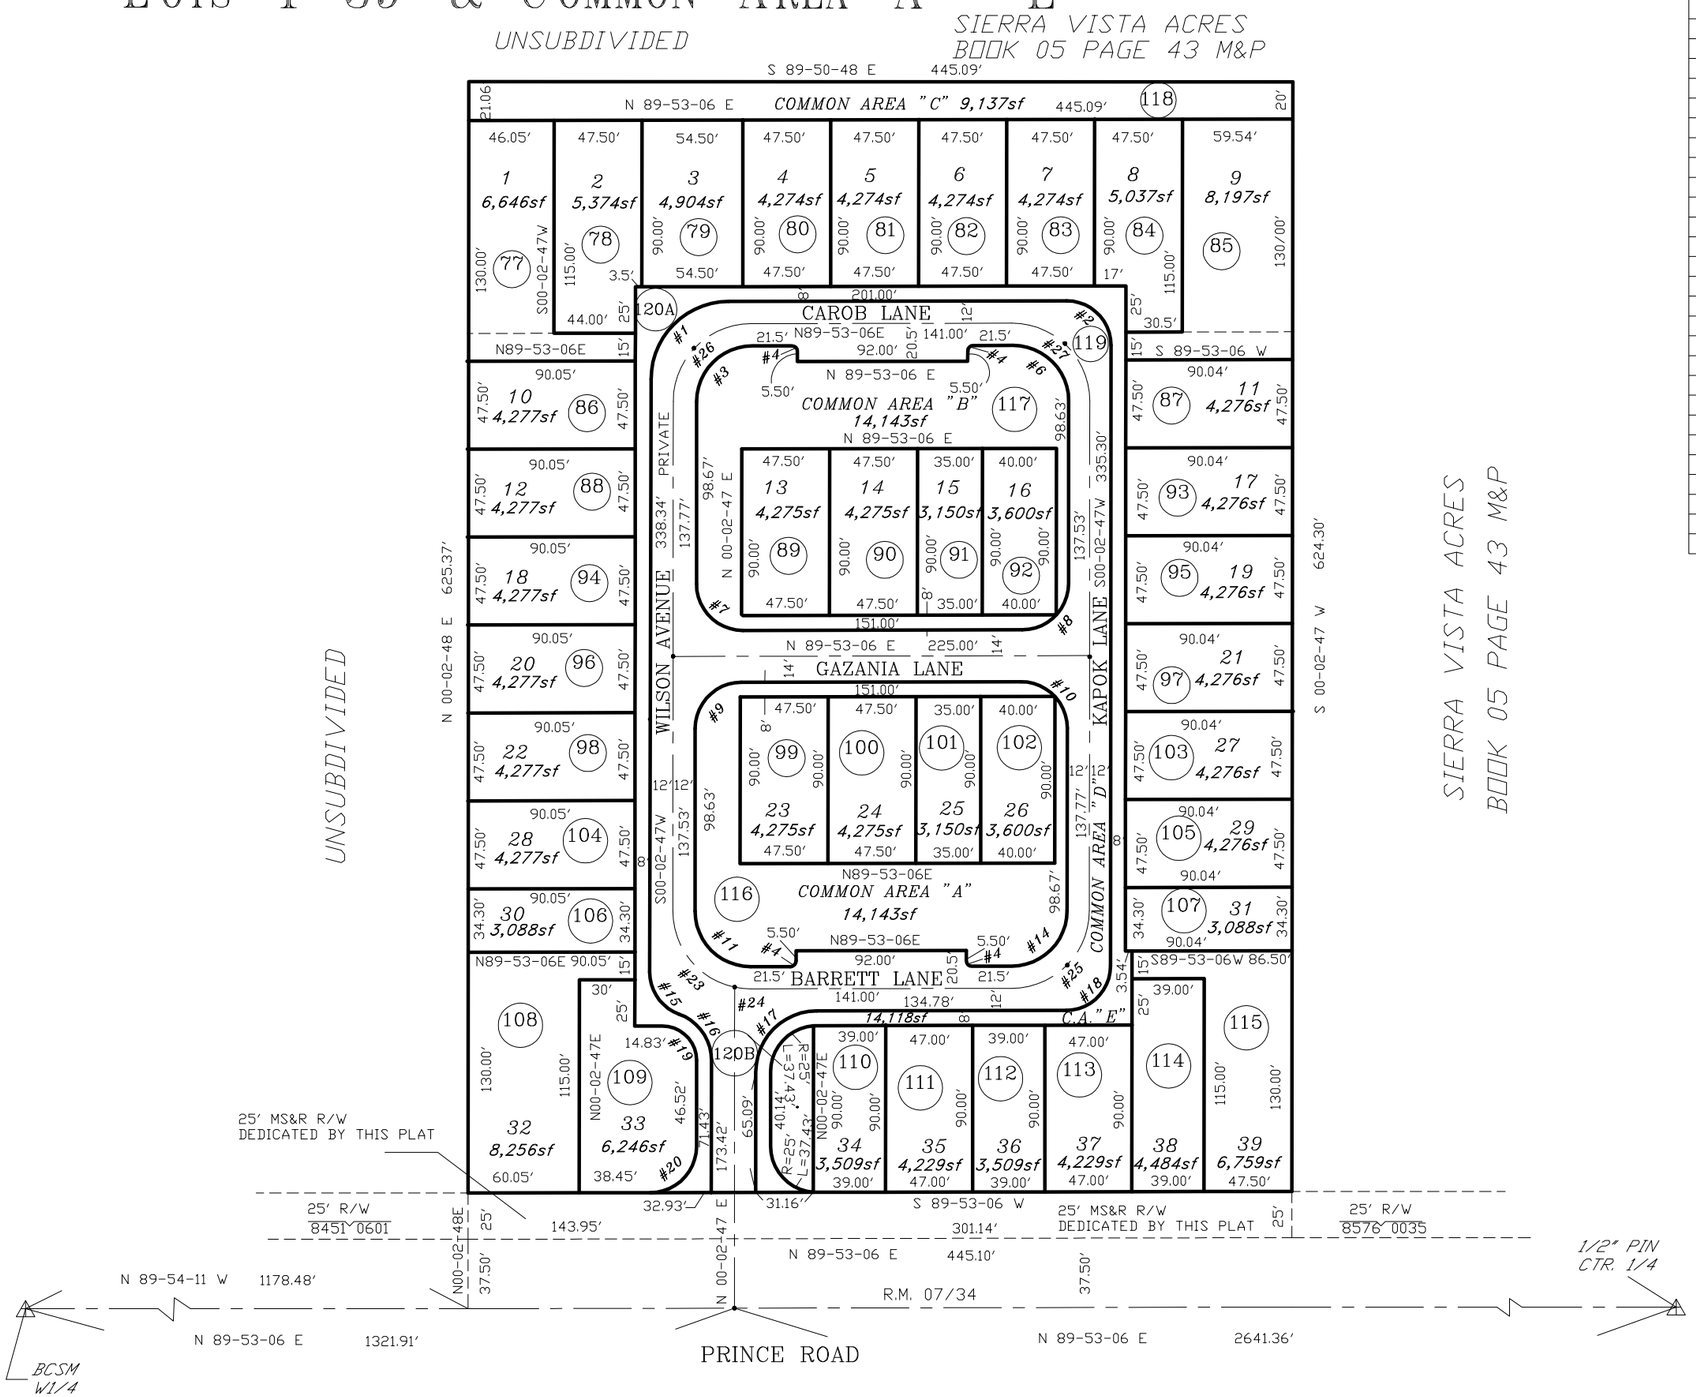

SIERRA VISTA ACRES
BOOK 05 PAGE 43 M&P

CURVE TABLE

NO.	R	△	L
1	24.00'	89-50-19	37.63'
2	24.00'	90-09-41	37.77'
3	30.00'	89-50-19	47.04'
4	3.00'	90-00-00	4.71'
5		NOT USED	
6	30.00'	90-09-41	47.21'
7	25.00'	90-09-41	39.34'
8	25.00'	89-50-19	39.20'
9	25.00'	89-50-19	39.20'
10	25.00'	90-09-41	39.34'
11	30.00'	90-09-41	47.21'
12		NOT USED	
13		NOT USED	
14	30.00'	89-50-19	47.04'
15	24.00'	70-10-50	29.38'
16	26.50'	70-10-50	32.46'
17	33.00'	89-50-19	51.74'
18	24.00'	89-50-19	37.63'
19	18.50'	90-09-41	29.11'
20	25.00'	89-50-19	39.20'
21		NOT USED	
22		NOT USED	
23	42.00'	78-09-00	57.29'
24	42.00'	12-00-40	8.80'
25	42.00'	89-50-19	65.86'
26	42.00'	89-50-19	65.86'
27	42.00'	90-09-41	65.86'

pima
county
assessor

SEE BOOK 50 PAGE 078 M&P
2001-1

S29,T13S,R14E

:\MP50\50078- 08/03/00 SCK

0 40 80 120 160
FEET