ASSESSOR'S RECORD MAP

108-26

THE VILLAGE ON HACIENDA DELSOL
LOTS 1-12 & COMMON AREA A
(RESUB 45/56 M&P)

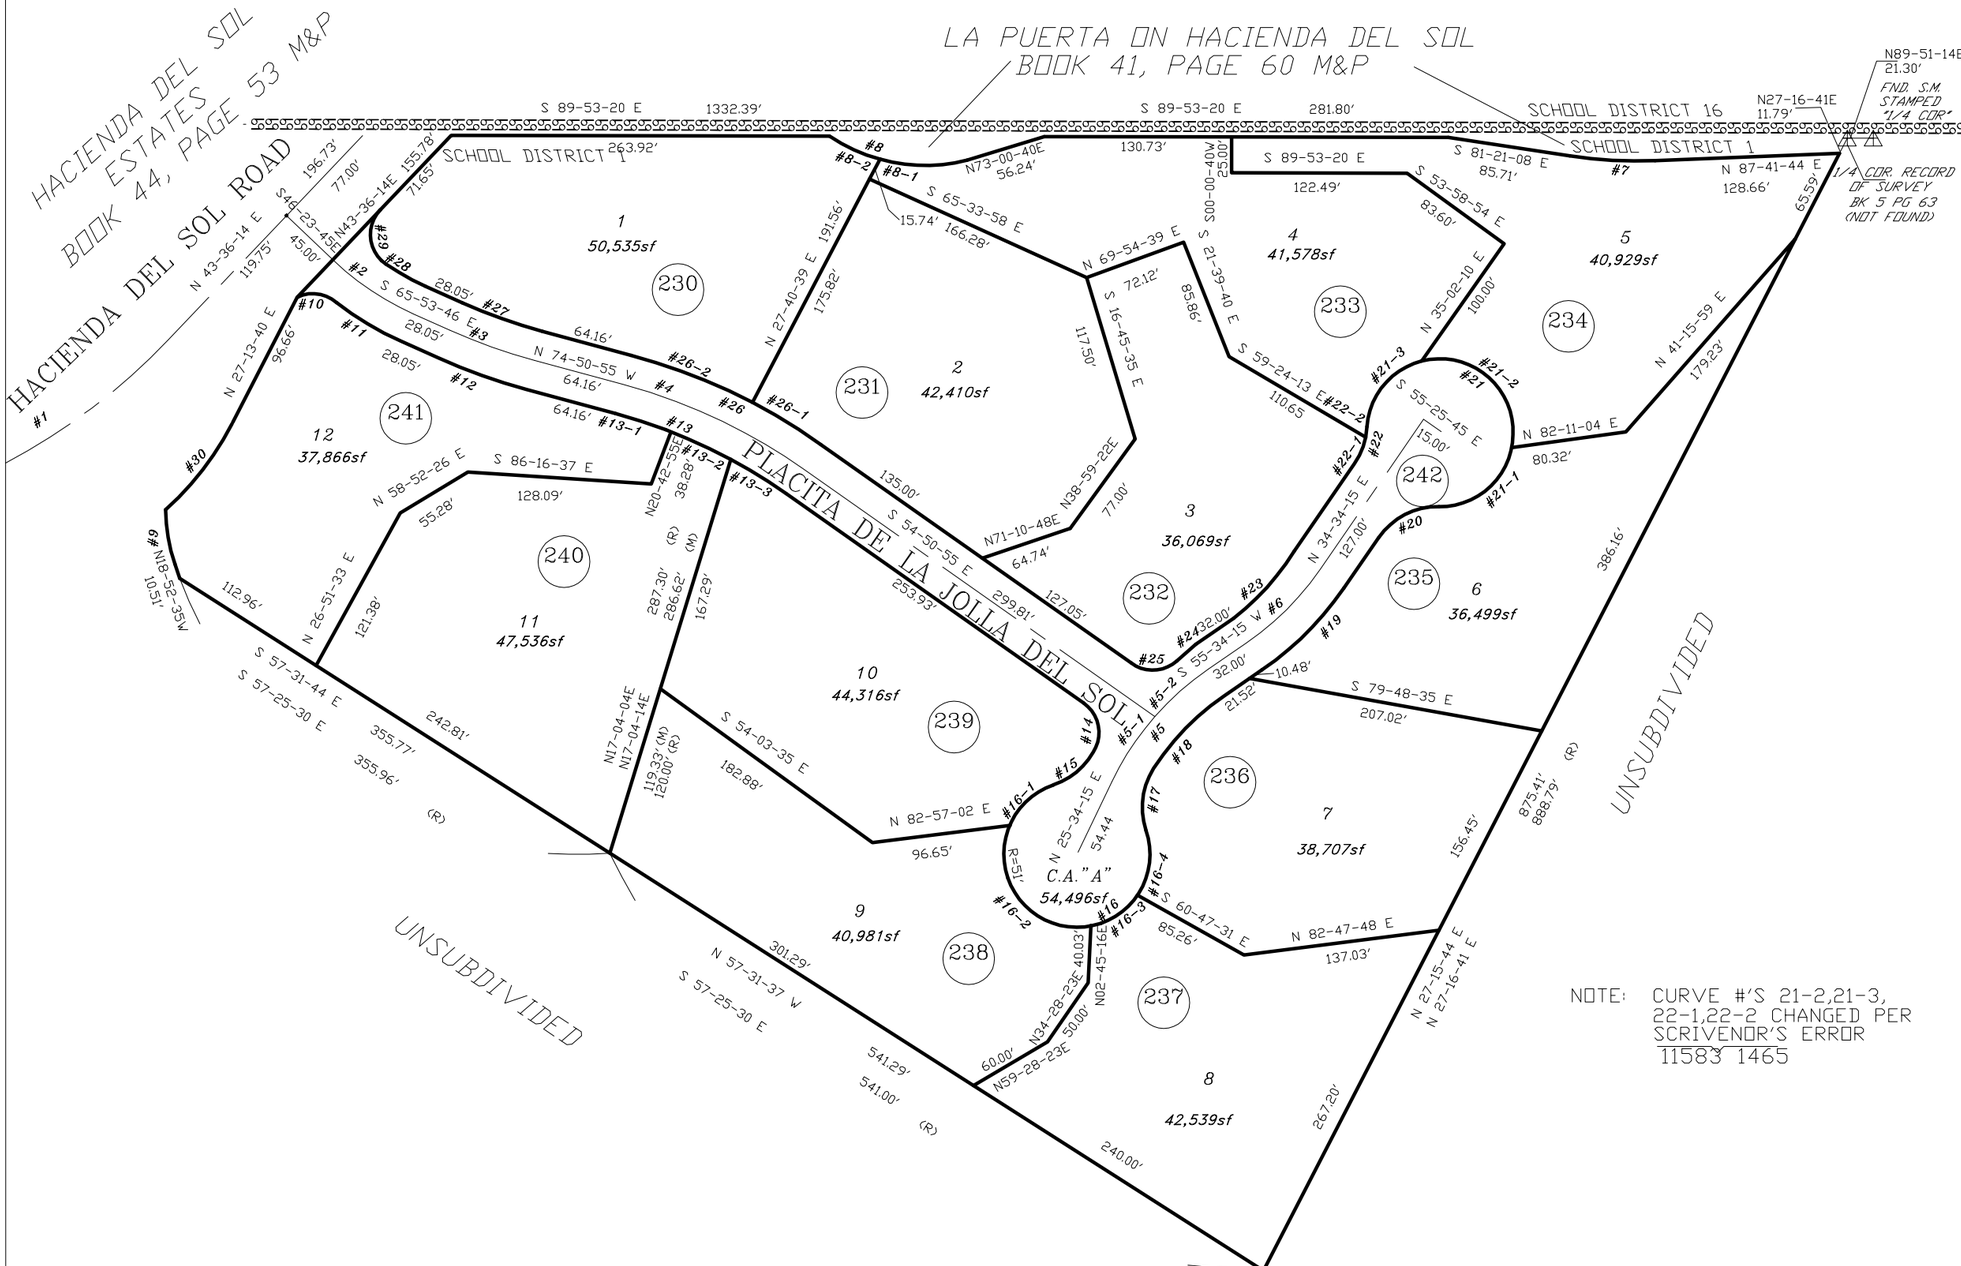

NOTE: CURVE #'S 21-2,21-3, 22-1,22-2 CHANGED PER SCRIVENOR'S ERROR 11583 1465

CURVE TABLE

NO.	R	△	L
1	440.74'	47-08-57	362.69'
2	200.00'	19-30-00	68.07'
3	400.00'	08-57-09	62.50'
4	400.00'	139.63'	20-00-00
5	20.00'	30-00-00	104.72'
5-1	200.00'	15-40-34	54.72'
5-2	200.00'	14-19-26	50.00'
6	200.00'	21-00-00	73.30'
7	313.00'	10-57-08	59.83'
8	116.00'	49-43-26	100.67'
8-1	116.00'	29-58-00	60.67'
8-2	116.00'	19-45-26	40.00'
9	123.96'	17-50-01	38.58'
10	25.00'	70-05-06	30.58'
11	221.00'	13-40-02	52.72'
12	421.00'	08-57-09	65.78'
13	379.00'	20-00-00	132.30'
13-1	379.00'	05-33-46	36.80'
13-2	379.00'	07-33-31	50.00'
13-3	379.00'	06-52-43	45.50'
14	25.00'	84-13-22	36.75'
15	50.00'	42-00-18	36.66'
16	51.00'	270-18-25	240.60'
16-1	51.00'	50-00-27	44.51'
16-2	51.00'	122-11-48	108.77'
16-3	51.00'	44-57-35	40.02'
16-4	51.00'	53-08-35	47.30'
17	50.00'	51-46-44	45.18'
18	179.00'	22-43-11	70.98'
19	221.00'	21-00-00	81.00'
20	50.00'	56-19-36	49.15'
21	51.00'	267-57-11	238.50'
21-1	51.00'	79-49-39	71.05
21-2	51.00'	116-22-43	103.58'
21-3	51.00'	71-44-49	63.86'
22	50.00'	31-37-35	27.60'
22-1	50.00'	23-04-42	20.14'
22-2	50.00'	08-33-09	7.46'
23	179.00'	21-00-00	65.61'
24	221.00'	04-33-27	17.58'
25	25.00'	74-08-17	32.35'
26	421.00'	20-00-00	146.95'
26-1	421.00'	07-28-26	54.91'
26-2	421.00'	12-31-34	92.04'
27	379.00'	08-57-09	59.22'
28	179.00'	10-09-27	31.73'
29	25.00'	99-20-33	43.35'
30	208.04'	21-00-00	76.29'
31	225.93'	15-52-10	62.58'

pima county assessor

SEE BOOK 50 PAGE 080 M&P 1999-2

S21,T13S,R14E

:\MP50\50080- 08/06/01 DS

0 50 100 150 200

FEET