ASSESSOR'S RECORD MAP

136-08

RINCON SHADOWS

LOTS 1-47 & COMMON AREA A (RESUB OF 25/18 M&P)

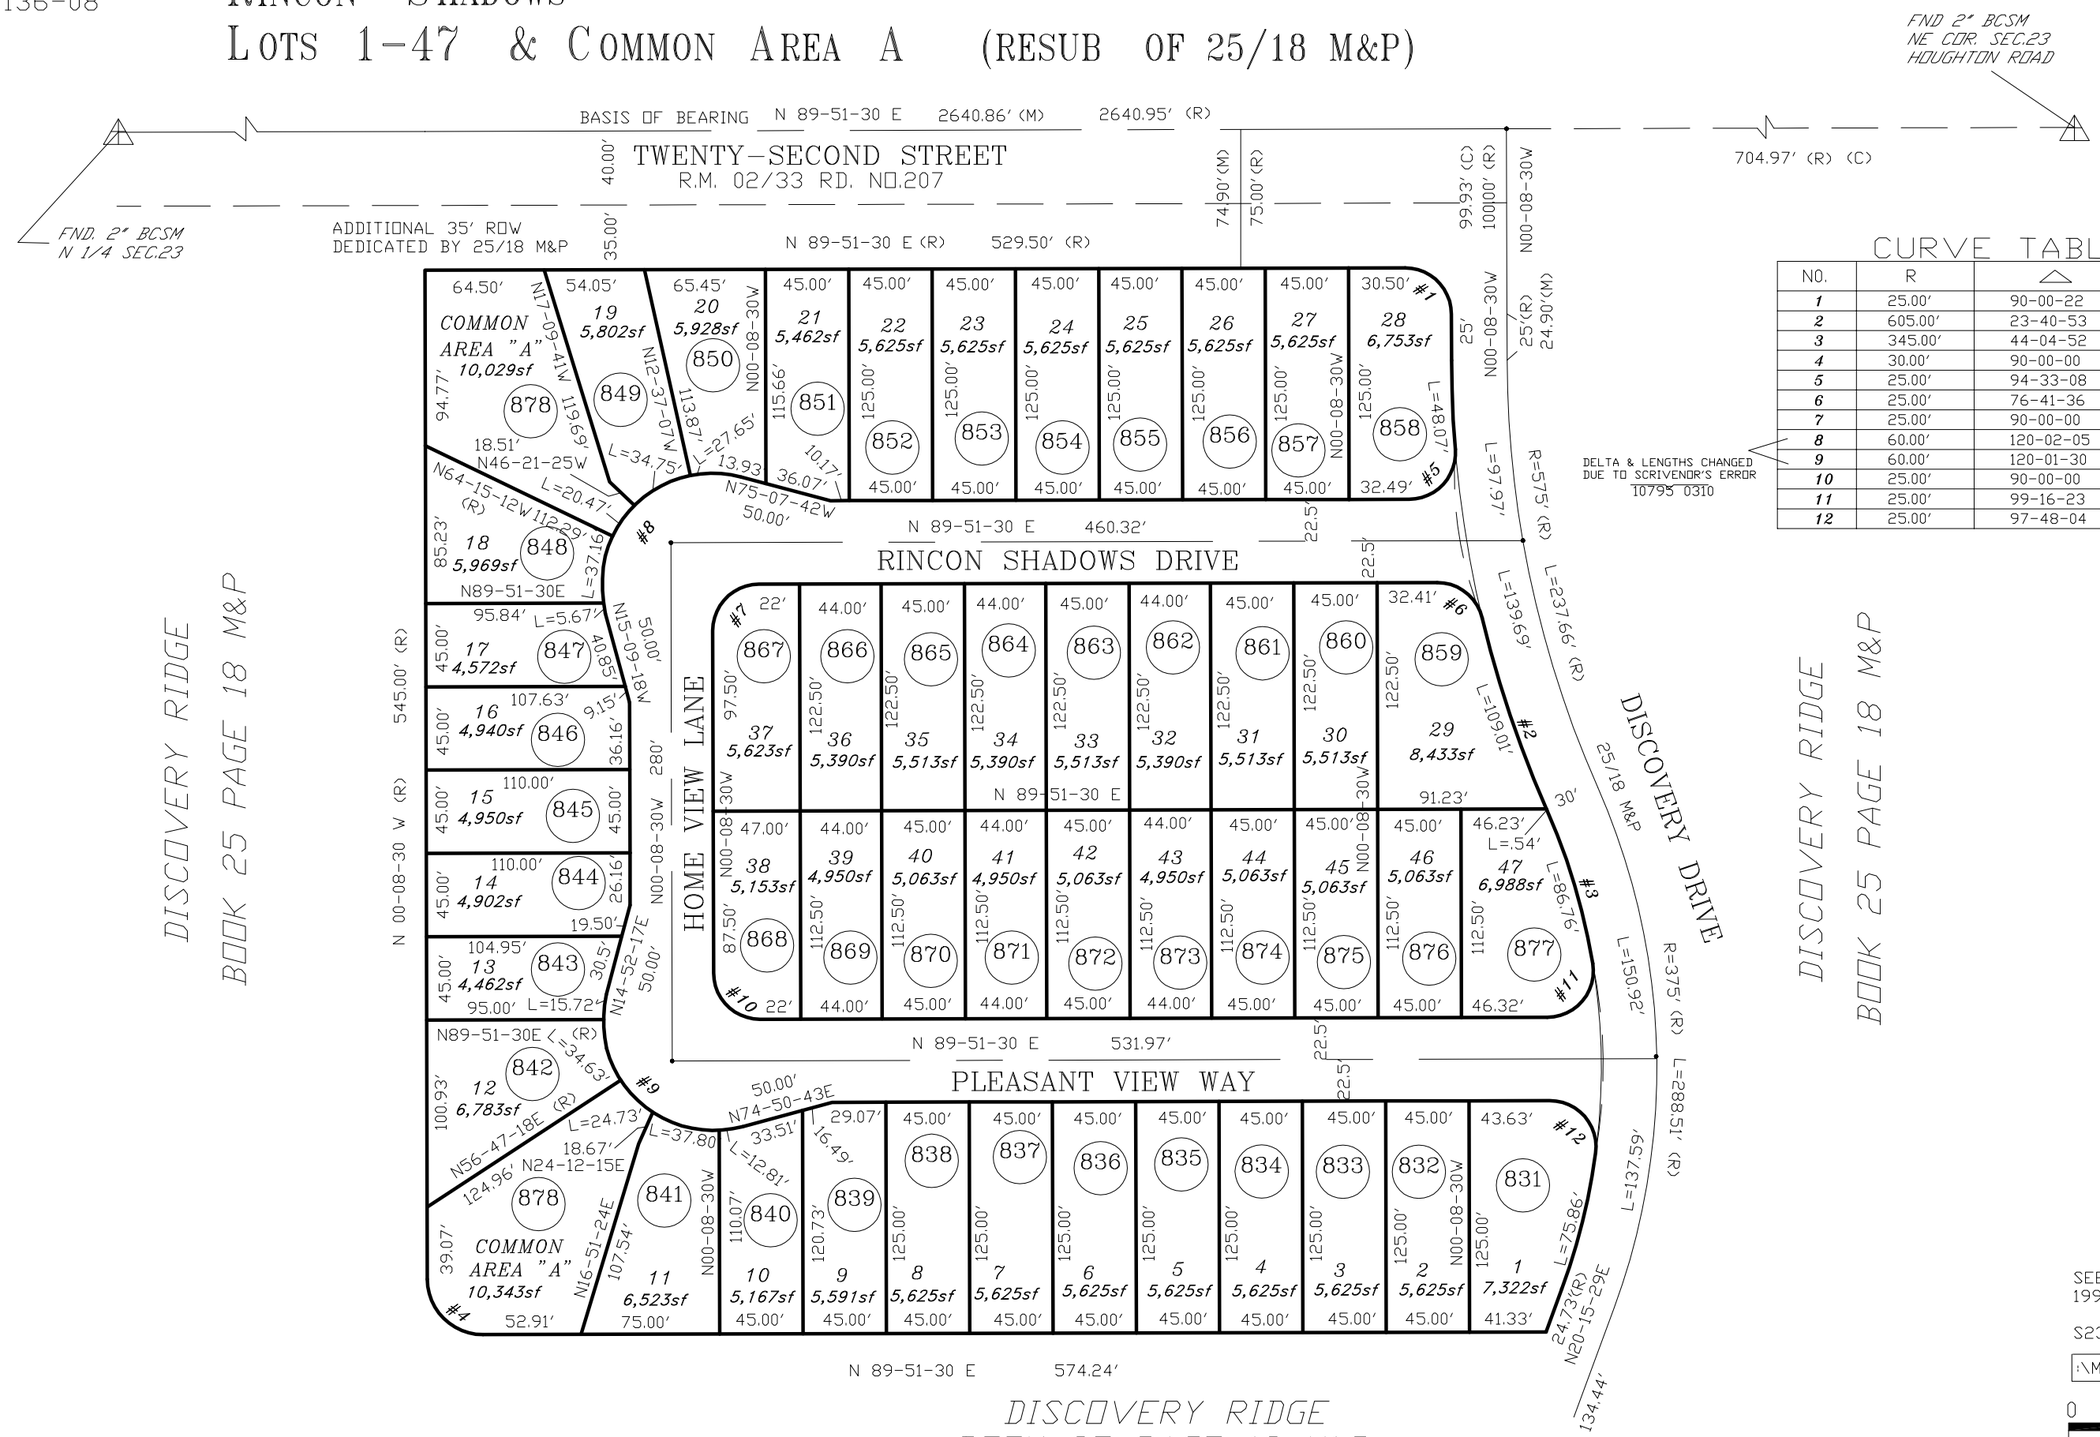

CURVE TABLE

NO.	R	△	L
1	25.00'	90-00-22	39.27'
2	605.00'	23-40-53	250.06'
3	345.00'	44-04-52	265.43'
4	30.00'	90-00-00	47.12'
5	25.00'	94-33-08	41.26'
6	25.00'	76-41-36	33.46'
7	25.00'	90-00-00	39.27'
8	60.00'	120-02-05	125.70'
9	60.00'	120-01-30	125.69'
10	25.00'	90-00-00	39.27'
11	25.00'	99-16-23	43.32'
12	25.00'	97-48-04	42.67'

DELTA & LENGTHS CHANGED DUE TO SCRIVENOR'S ERROR 10795 0310

pima county assessor

SEE BOOK 50 PAGE 088 M&P 1999-1

S23,T14S,R15E

:\MP50\50088- 03/23/98 SCK

0 40 80 120 160

FEET