ASSESSOR'S RECORD MAP

225-05

THE BLUFFS II (RESUB OF 42/69 M&P)

LOTS 382-488 & COMMON AREA A & B

LAYOUT ALL IN GOLDER RANCH F.D.

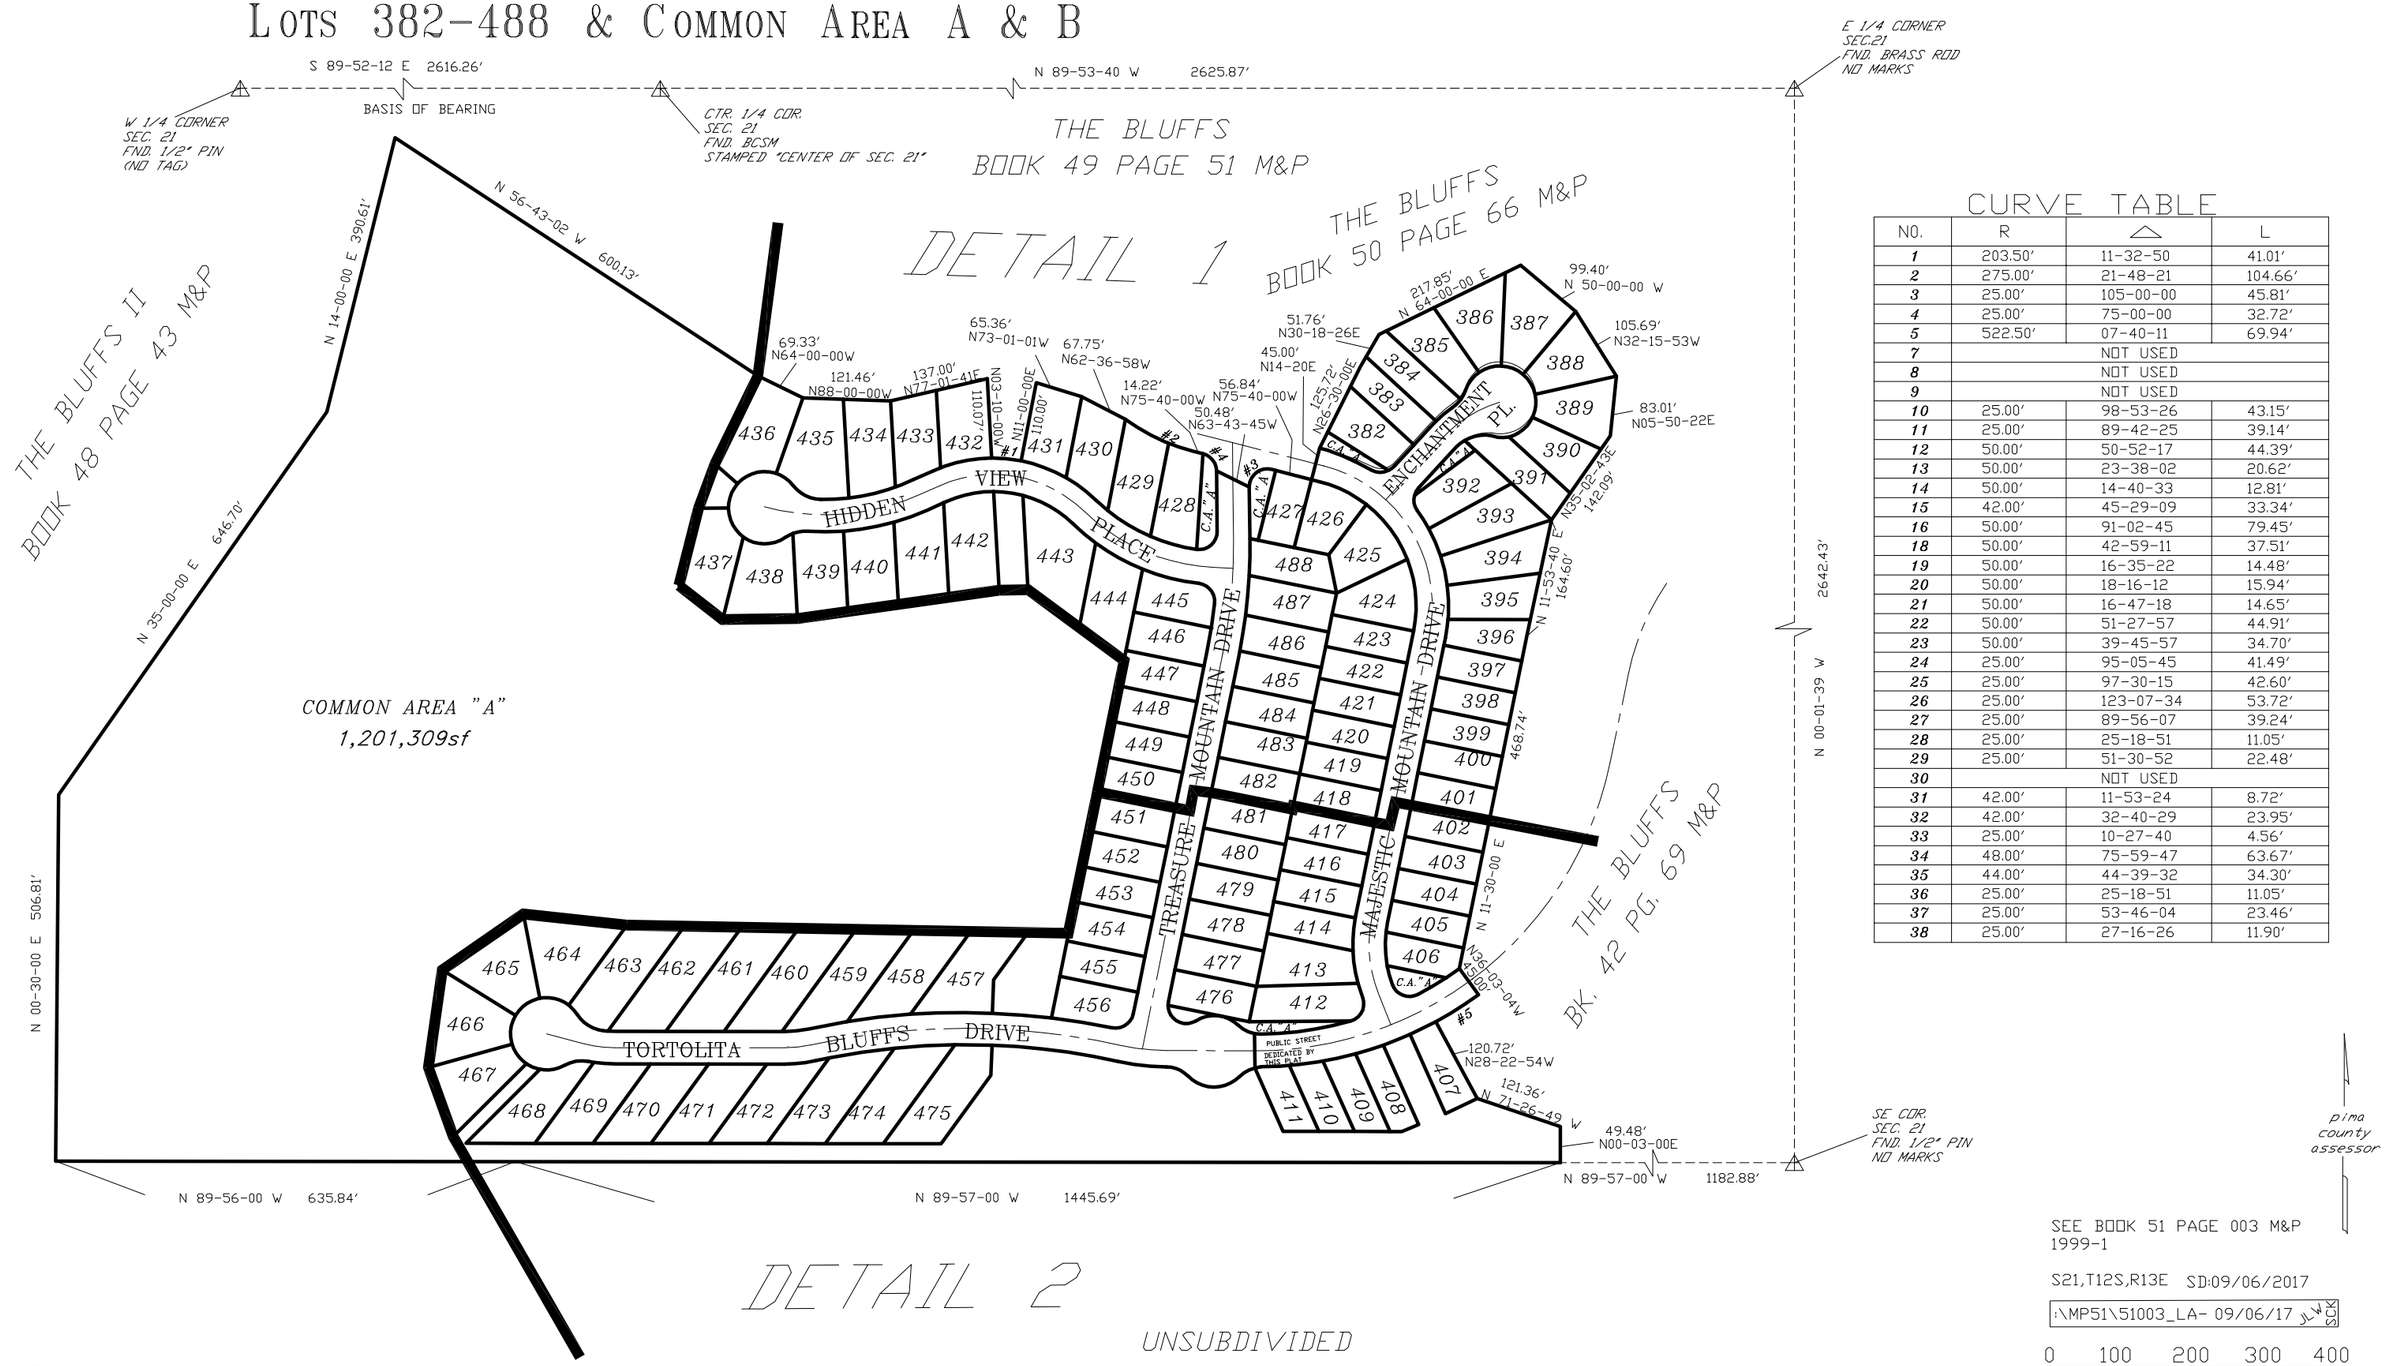

CURVE TABLE

NO.	R	△	L
1	203.50'	11-32-50	41.01'
2	275.00'	21-48-21	104.66'
3	25.00'	105-00-00	45.81'
4	25.00'	75-00-00	32.72'
5	522.50'	07-40-11	69.94'
7	NOT USED		
8	NOT USED		
9	NOT USED		
10	25.00'	98-53-26	43.15'
11	25.00'	89-42-25	39.14'
12	50.00'	50-52-17	44.39'
13	50.00'	23-38-02	20.62'
14	50.00'	14-40-33	12.81'
15	42.00'	45-29-09	33.34'
16	50.00'	91-02-45	79.45'
18	50.00'	42-59-11	37.51'
19	50.00'	16-35-22	14.48'
20	50.00'	18-16-12	15.94'
21	50.00'	16-47-18	14.65'
22	50.00'	51-27-57	44.91'
23	50.00'	39-45-57	34.70'
24	25.00'	95-05-45	41.49'
25	25.00'	97-30-15	42.60'
26	25.00'	123-07-34	53.72'
27	25.00'	89-56-07	39.24'
28	25.00'	25-18-51	11.05'
29	25.00'	51-30-52	22.48'
30	NOT USED		
31	42.00'	11-53-24	8.72'
32	42.00'	32-40-29	23.95'
33	25.00'	10-27-40	4.56'
34	48.00'	75-59-47	63.67'
35	44.00'	44-39-32	34.30'
36	25.00'	25-18-51	11.05'
37	25.00'	53-46-04	23.46'
38	25.00'	27-16-26	11.90'

SEE BOOK 51 PAGE 003 M&P 1999-1

S21,T12S,R13E SD:09/06/2017

:\MP51\51003_LA- 09/06/17 JLW SCK

0 100 200 300 400

FEET

CCS