ASSESSOR'S RECORD MAP

222-46 DESERT SPRINGS

BLOCKS 1-5 & COMMON AREA A

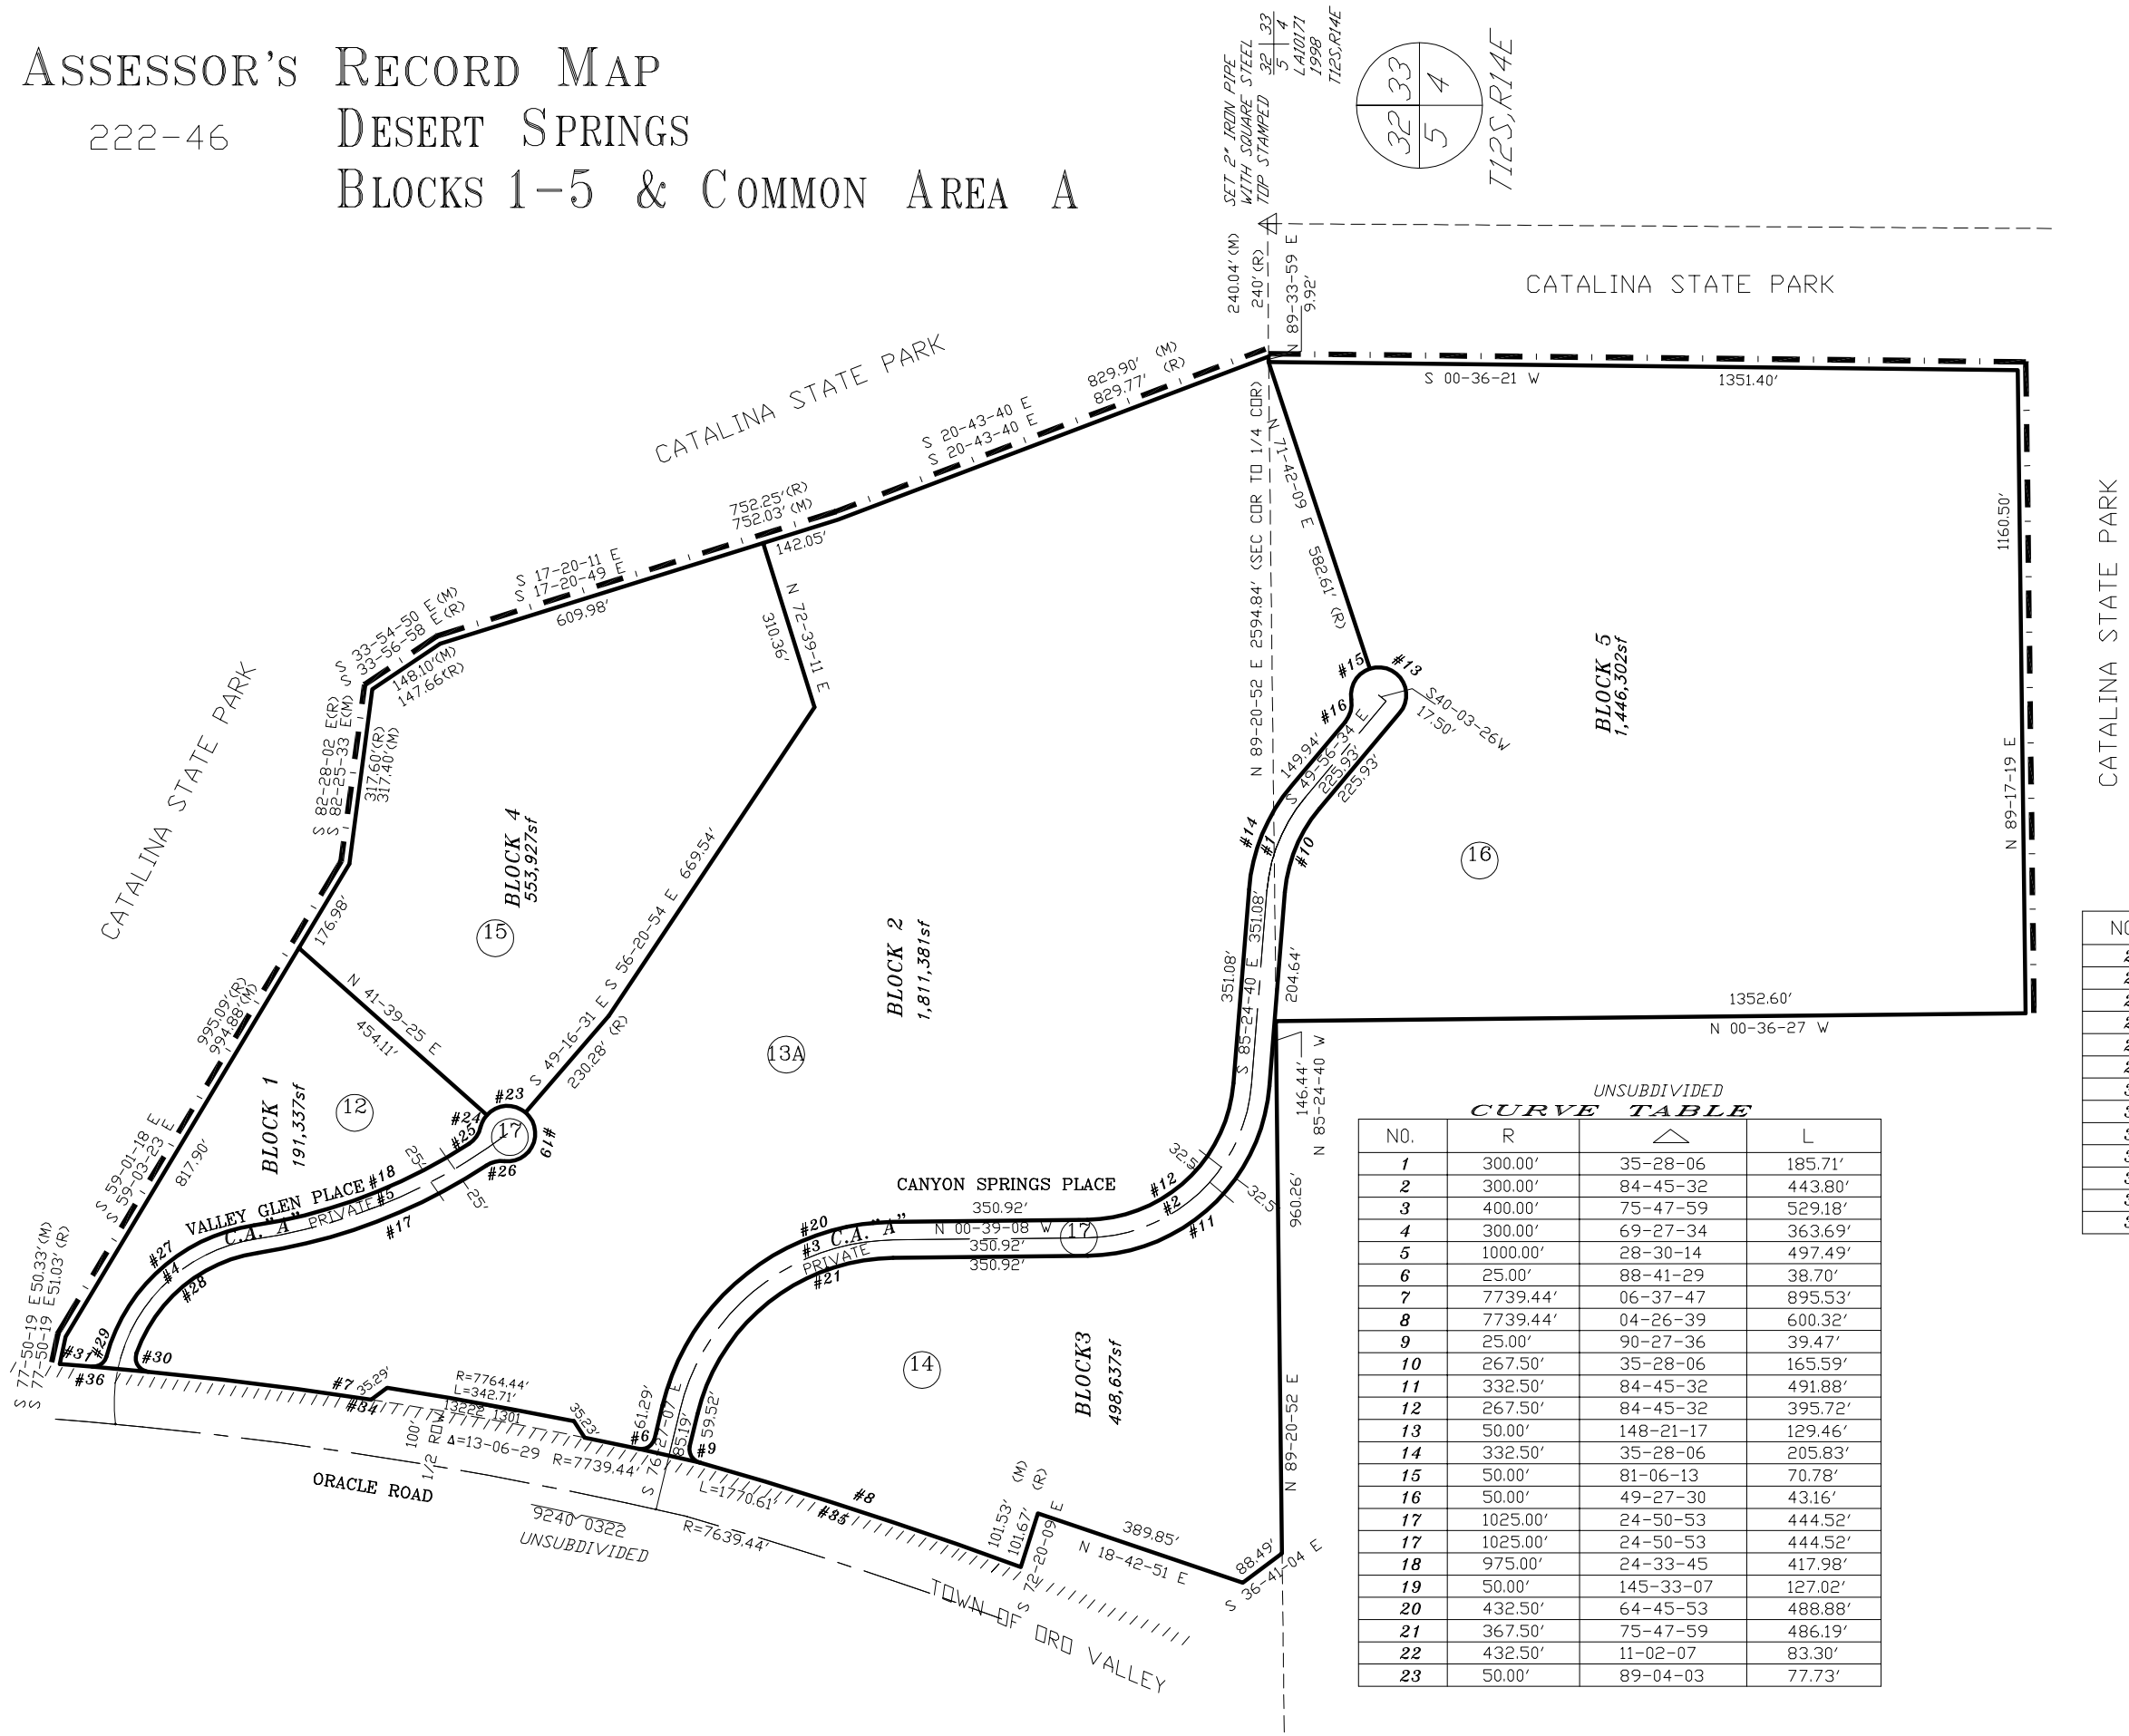

UNSUBDIVIDED

CURVE TABLE

NO.	R	△	L
1	300.00′	35-28-06	185.71′
2	300.00′	84-45-32	443.80′
3	400.00′	75-47-59	529.18′
4	300.00′	69-27-34	363.69′
5	1000.00′	28-30-14	497.49′
6	25.00′	88-41-29	38.70′
7	7739.44′	06-37-47	895.53′
8	7739.44′	04-26-39	600.32′
9	25.00′	90-27-36	39.47′
10	267.50′	35-28-06	165.59′
11	332.50′	84-45-32	491.88′
12	267.50′	84-45-32	395.72′
13	50.00′	148-21-17	129.46′
14	332.50′	35-28-06	205.83′
15	50.00′	81-06-13	70.78′
16	50.00′	49-27-30	43.16′
17	1025.00′	24-50-53	444.52′
17	1025.00′	24-50-53	444.52′
18	975.00′	24-33-45	417.98′
19	50.00′	145-33-07	127.02′
20	432.50′	64-45-53	488.88′
21	367.50′	75-47-59	486.19′
22	432.50′	11-02-07	83.30′
23	50.00′	89-04-03	77.73′

CURVE TABLE

NO.	R	△	L
24	50.00′	28-07-43	24.55′
25	50.00′	43-25-07	37.89′
26	50.00′	39-36-53	34.57′
27	325.00′	66-19-55	376.26′
28	275.00′	62-17-07	298.95′
29	25.00′	79-40-41	34.77′
30	25.00′	103-36-53	45.21′
31	7739.44′	00-25-53	58.28′
32	332.50′	12-31--37	72.70′
33	332.50′	42-31-51	246.82′
34	7739.44′	07-27-34	1007.60′
35	7739.44′	04-52-17	658..03′
36	7739.44′	00-46-38	104.98′

pima county assessor

SEE BOOK 51 PAGE 011 M&P
2008-1

S32,T11S,R14E
S05,T12S,R14E

:\MP51\51011- 03/12/08 BB

0 150 300 450 600

FEET