ASSESSOR'S RECORD MAP

114-17

SABINO MOUNTAIN
LOTS 1-290 & COMMON AREA A - D
LAYOUT

(RESUB 35/046 M&P)
(RESUB 09/032 M&P)

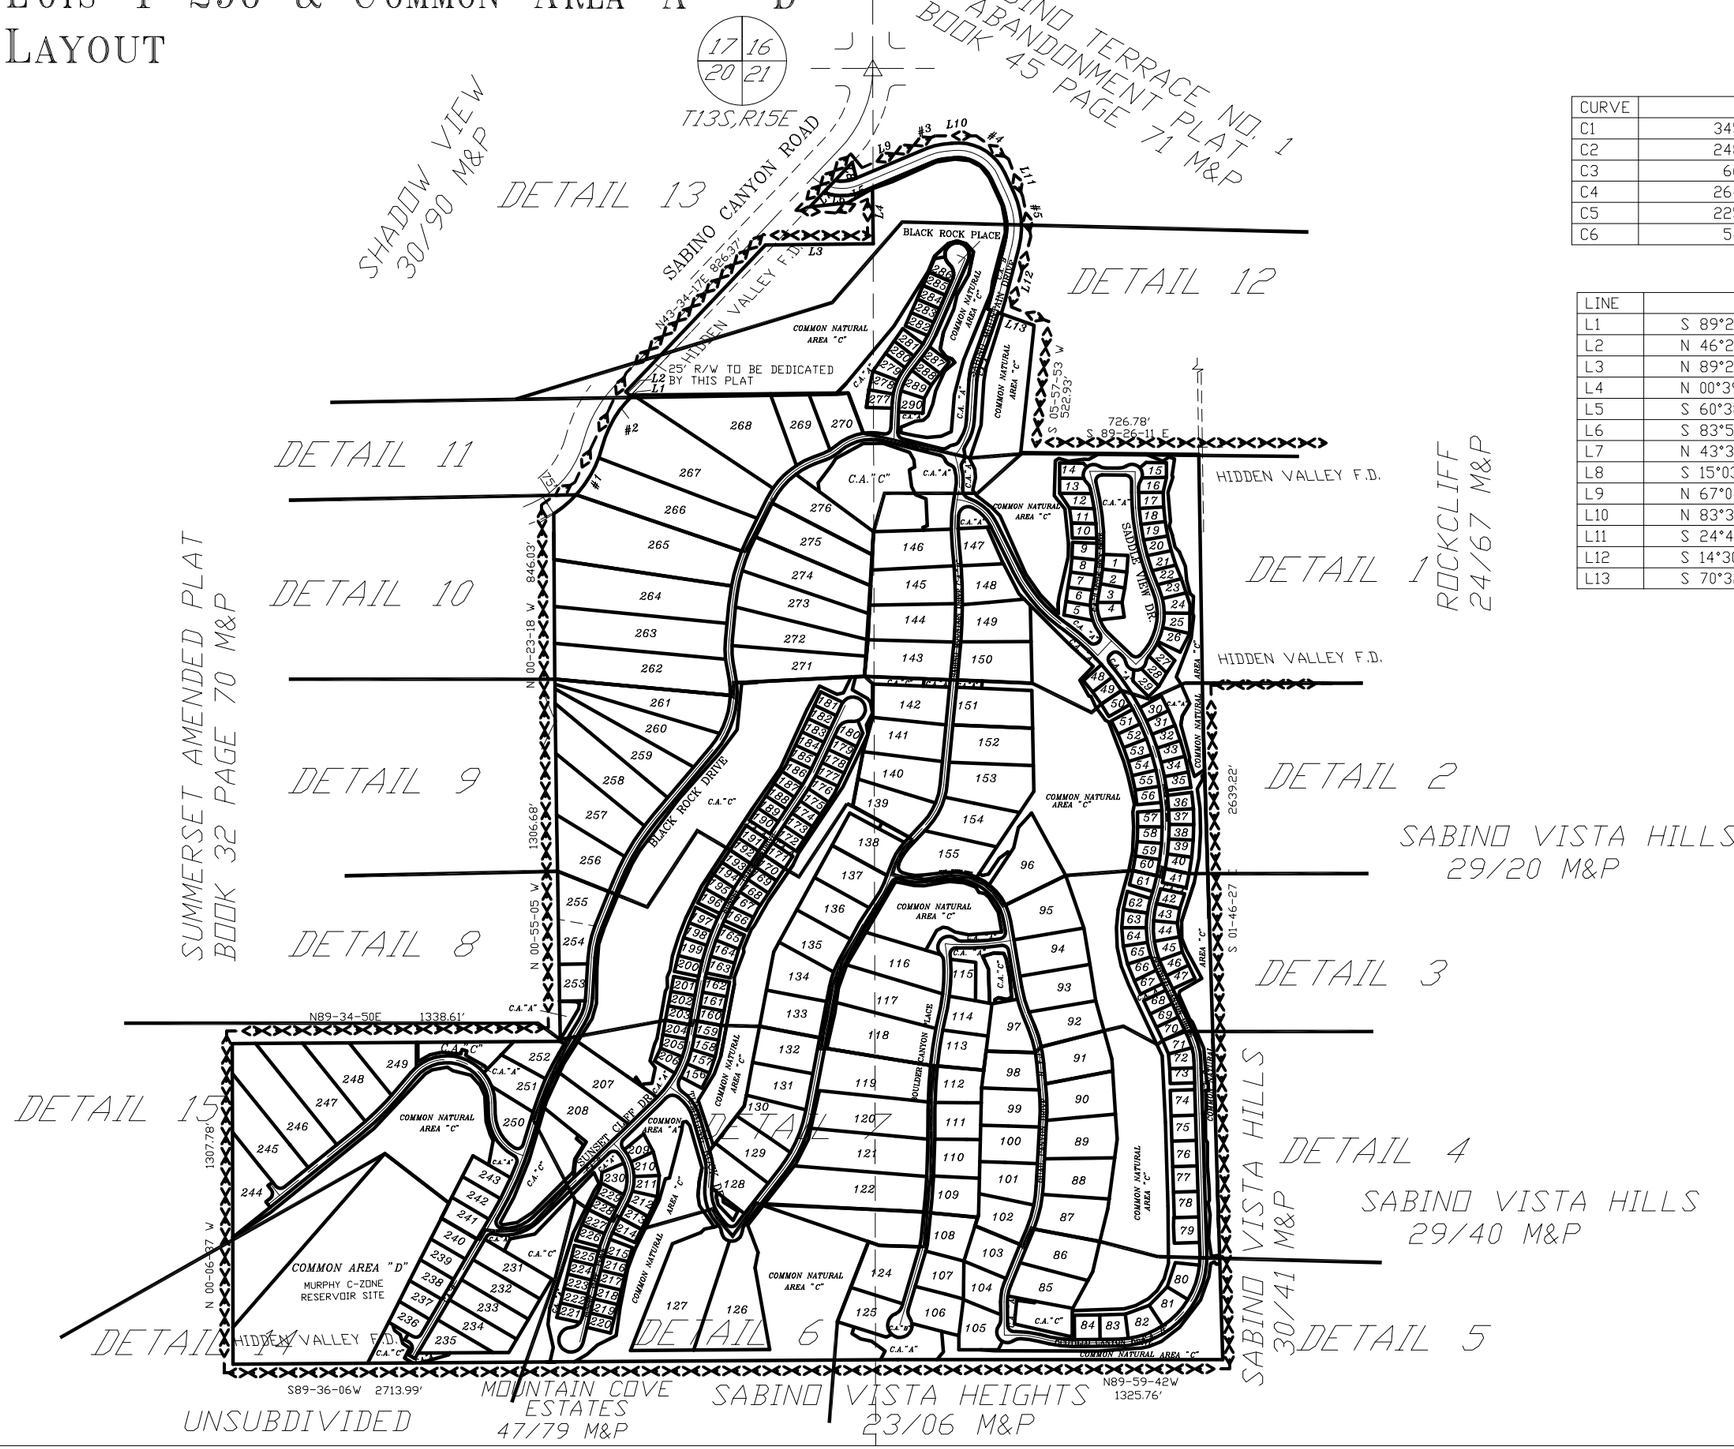

CURVE	ARC	DELTA	RADIUS
C1	345.81	42°52'32"	462.12
C2	248.11	32°22'26"	439.11
C3	66.04	16°27'06"	230.00
C4	264.29	71°45'57"	211.00
C5	225.88	39°13'05"	330.00
C6	54.76	02°33'03"	1230.00

LINE	BEARING	DISTANCE
L1	S 89°27'16" W	14.99
L2	N 46°25'43" W	19.97
L3	N 89°20'12" E	440.19
L4	N 00°39'48" W	224.07
L5	S 60°38'26" W	116.74
L6	S 83°50'25" W	154.42
L7	N 43°34'17" E	249.90
L8	S 15°03'54" E	66.25
L9	N 67°04'33" E	313.02
L10	N 83°31'39" E	38.35
L11	S 24°42'24" E	90.88
L12	S 14°30'41" W	225.86
L13	S 70°32'08" E	141.15

pima county assessor

SEE BOOK 51 PAGE 018 M&P
2018-1
S20,T13S,R15E
S21,T13S,R15E

SD: 08/01/17

:\MP51\51018_LA- 07/31/17 SCK

0 300 600 900 1200

FEET

"ELECTRONIC DATA PROVIDED"