ASSESSOR'S RECORD MAP

110-04

HACENDA del RIO

LOTS 1-118 & COMMON AREA A & B

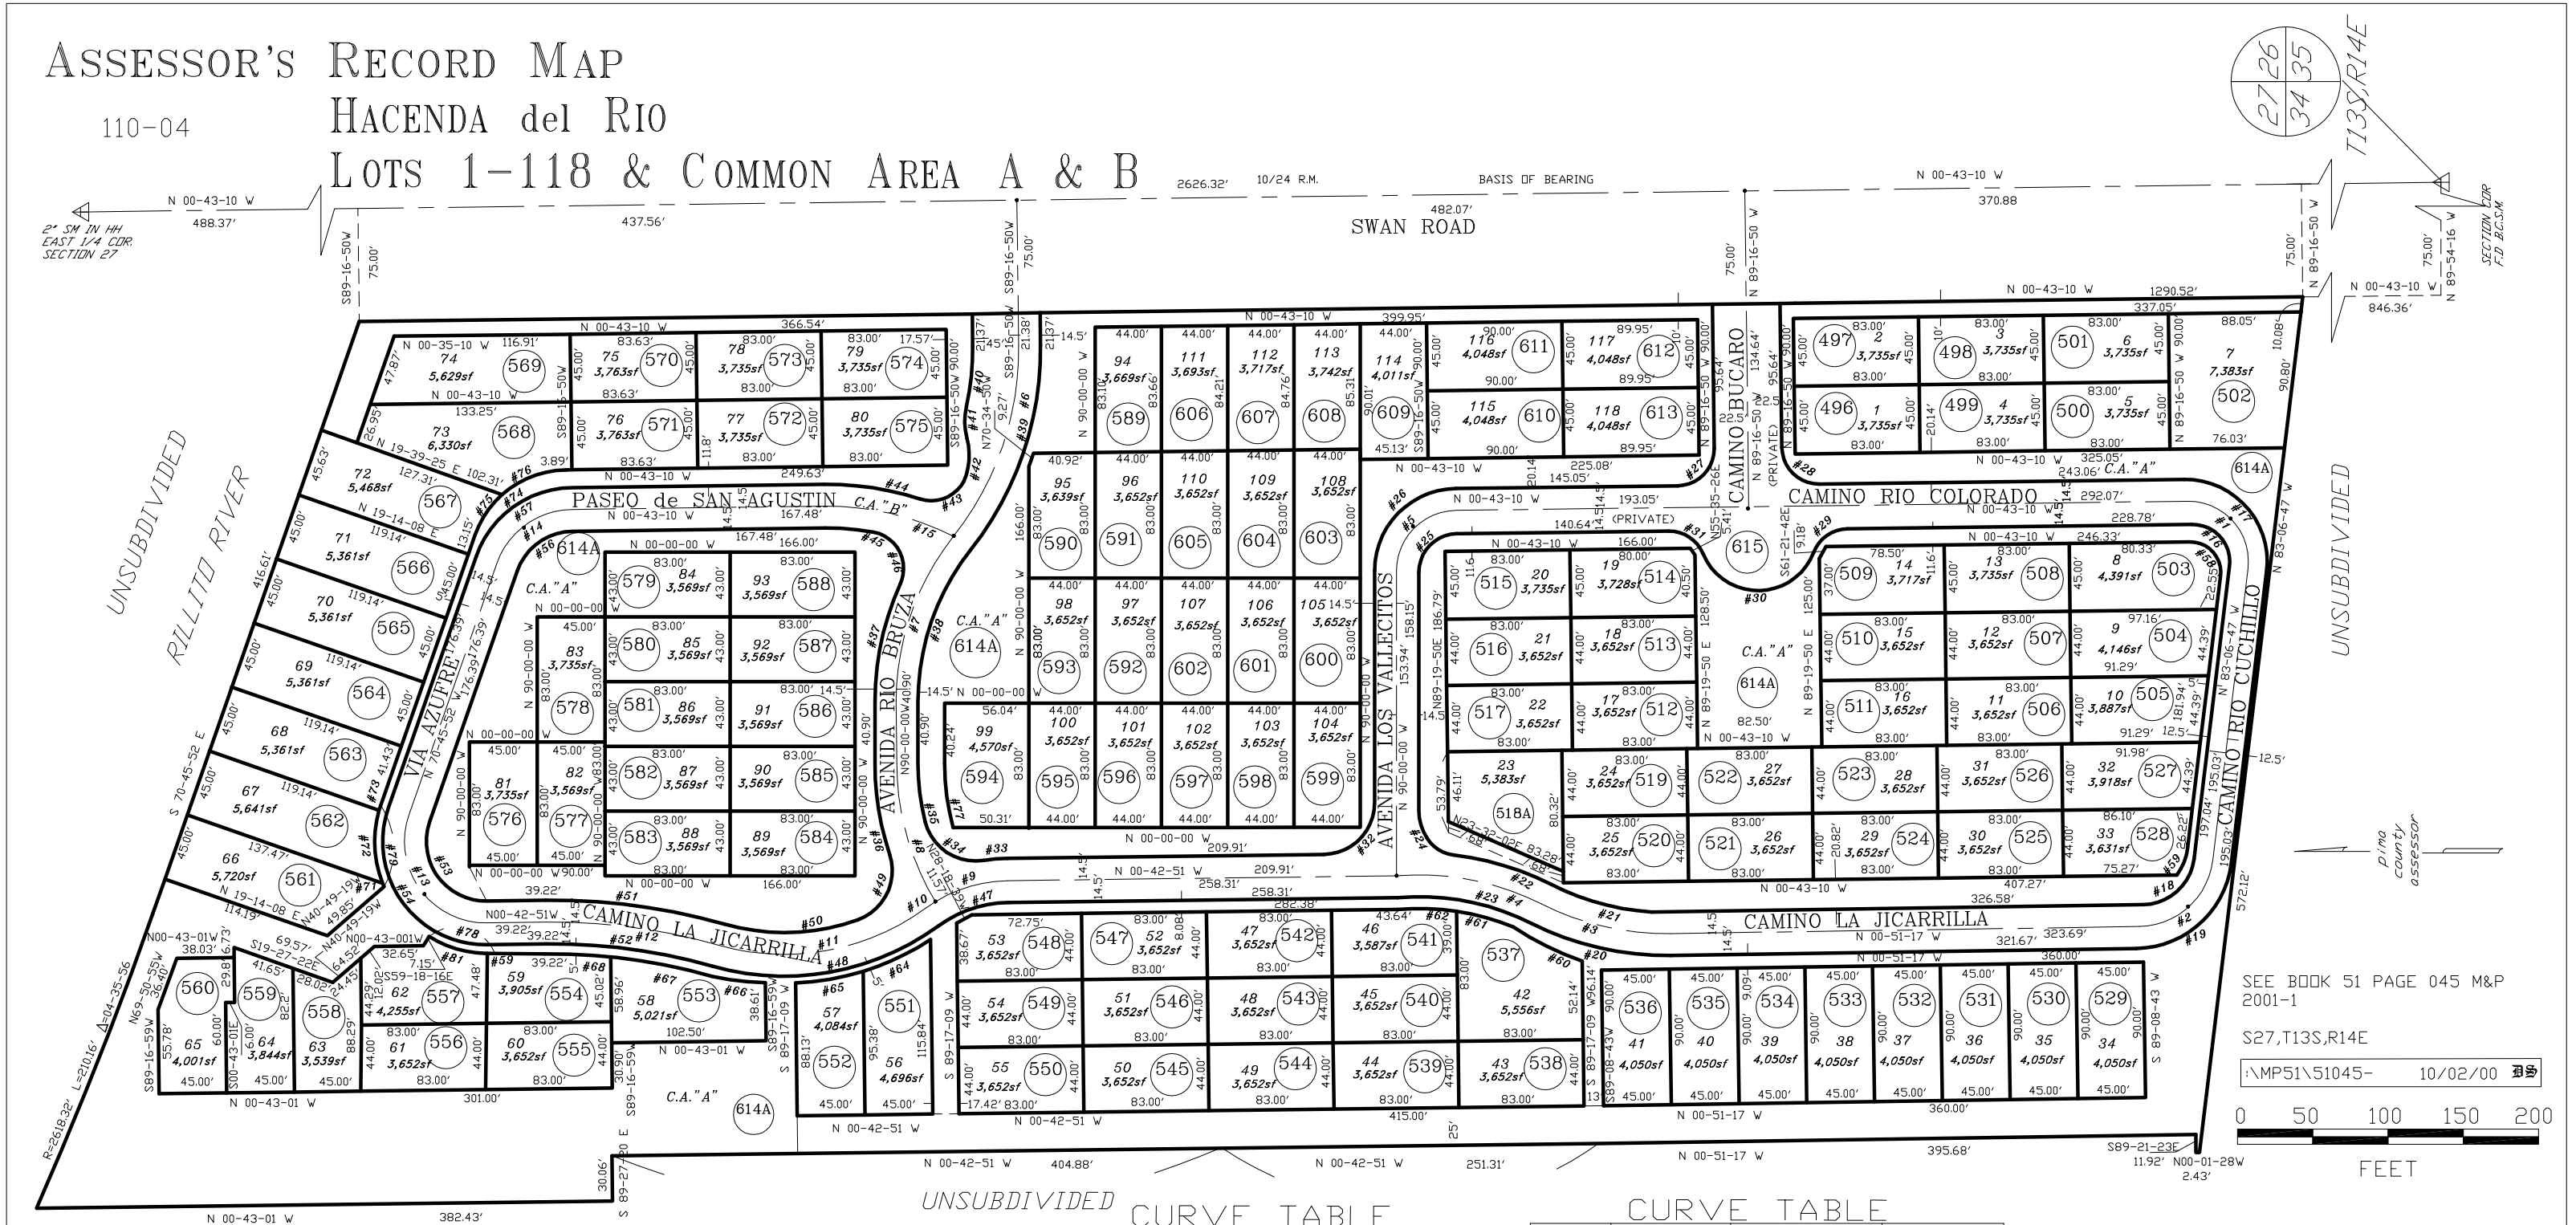

CURVE TABLE

NO.	R	△	L
1	40.00'	97-36-23	68.14'
2	50.00'	82-15-30	71.78'
3	185.00'	27-31-49	88.89'
4	180.00'	27-23-23	86.05'
5	40.00'	89-16-50	62.33'
6	200.00'	39-04-19	136.39'
7	177.00'	38-21-09	118.48'
8	177.00'	31-13-07	96.44'
9	95.00'	30-41-46	50.90'
10	95.00'	04-44-53	7.87'
11	159.00'	52-04-15	144.50'
12	400.00'	16-37-36	116.08'
13	54.00'	109-56-59	103.63'

CURVE TABLE

NO.	R	△	L
14	54.00'	70-02-42	66.02'
15	185.00'	27-39-50	89.32'
16	24.50'	97-36-23	41.74'
17	54.50'	97-36-23	92.84'
18	34.50'	82-15-30	49.53'
19	64.50'	82-15-30	92.60'
20	199.50'	27-31-49	95.86'
21	170.50'	27-31-49	81.92'
22	194.50'	14-53-39	50.56'
23	165.50'	27-23-23	79.12'
24	34.50'	78-13-07	47.10'
25	25.50'	89-16-50	39.74'
26	54.50'	89-16-50	84.92'
27	24.50'	90-00-00	38.48'
28	24.50'	90-00-00	38.48'

CURVE TABLE

NO.	R	△	L
29	24.50'	68-13-51	29.18'
30	39.50'	136-27-42	94.08'
31	24.50'	68-13-51	29.18'
32	34.50'	89-17-09	53.76'
33	109.50'	08-14-56	15.76'
34	34.50'	85-08-34	51.27'
35	162.50'	13-49-13	39.20'
36	191.50'	18-22-30	61.41'
37	191.50'	24-13-39	80.98'
38	162.50'	38-21-09	108.77'
39	214.50'	39-04-19	146.27'
40	169.50'	13-35-55	40.13'
41	44.50'	27-47-53	21.59'
42	43.50'	38-11-47	29.00'
43	24.50'	79-48-23	34.13'
44	199.50'	18-39-11	64.95'
45	170.50'	10-50-28	32.26'
46	24.50'	104-06-21	44.52'

CURVE TABLE

NO.	R	△	L
47	80.50'	35-26-39	49.80'
48	173.50'	52-04-15	157.68'
49	34.50'	88-34-58	53.34'
50	144.50'	35-42-16	90.05'
51	414.50'	16-37-36	120.8'
52	385.50'	16-37-36	111.28'
53	39.50'	109-56-59	75.80'
54	68.50'	109-56-59	131.45'
56	39.50'	70-02-42	48.29'
57	68.50'	70-02-42	83.74'
58	20.00'	97-36-23	41.74'
59	38.50'	29-16-23	19.67'
60	207.58'	14-44-58	53.44'
61	157.42'	12-51-40	35.34'
62	157.42'	14-31-43	39.72'
64	178.50'	15-55-07	49.59'
65	178.50'	14-40-15	45.71'
66	178.50'	12-00-43	37.42'

CURVE TABLE

NO.	R	△	L
67	380.50'	10-07-29	67.24'
68	380.50'	06-30-07	43.18'
69	73.50'	00-32-36	.70
71	73.50'	01-52-25	2.40'
72	73.50'	38-34-44	49.49'
73	73.50'	02-47-12	3.57'
74	65.00'	70-02-42	79.46'
75	65.00'	29-01-51	32.93'
76	65.00'	41-00-51	46.53'
77	162.50'	15-15-19	43.27'
78	73.50'	31-14-47	40.08'
79	73.50'	43-14-21	55.47'
81	73.50'	30-42-11	39.39'