ASSESSOR'S RECORD MAP

104-01

SHAMROCK CENTER

LOTS 001-023 & BLOCK 1

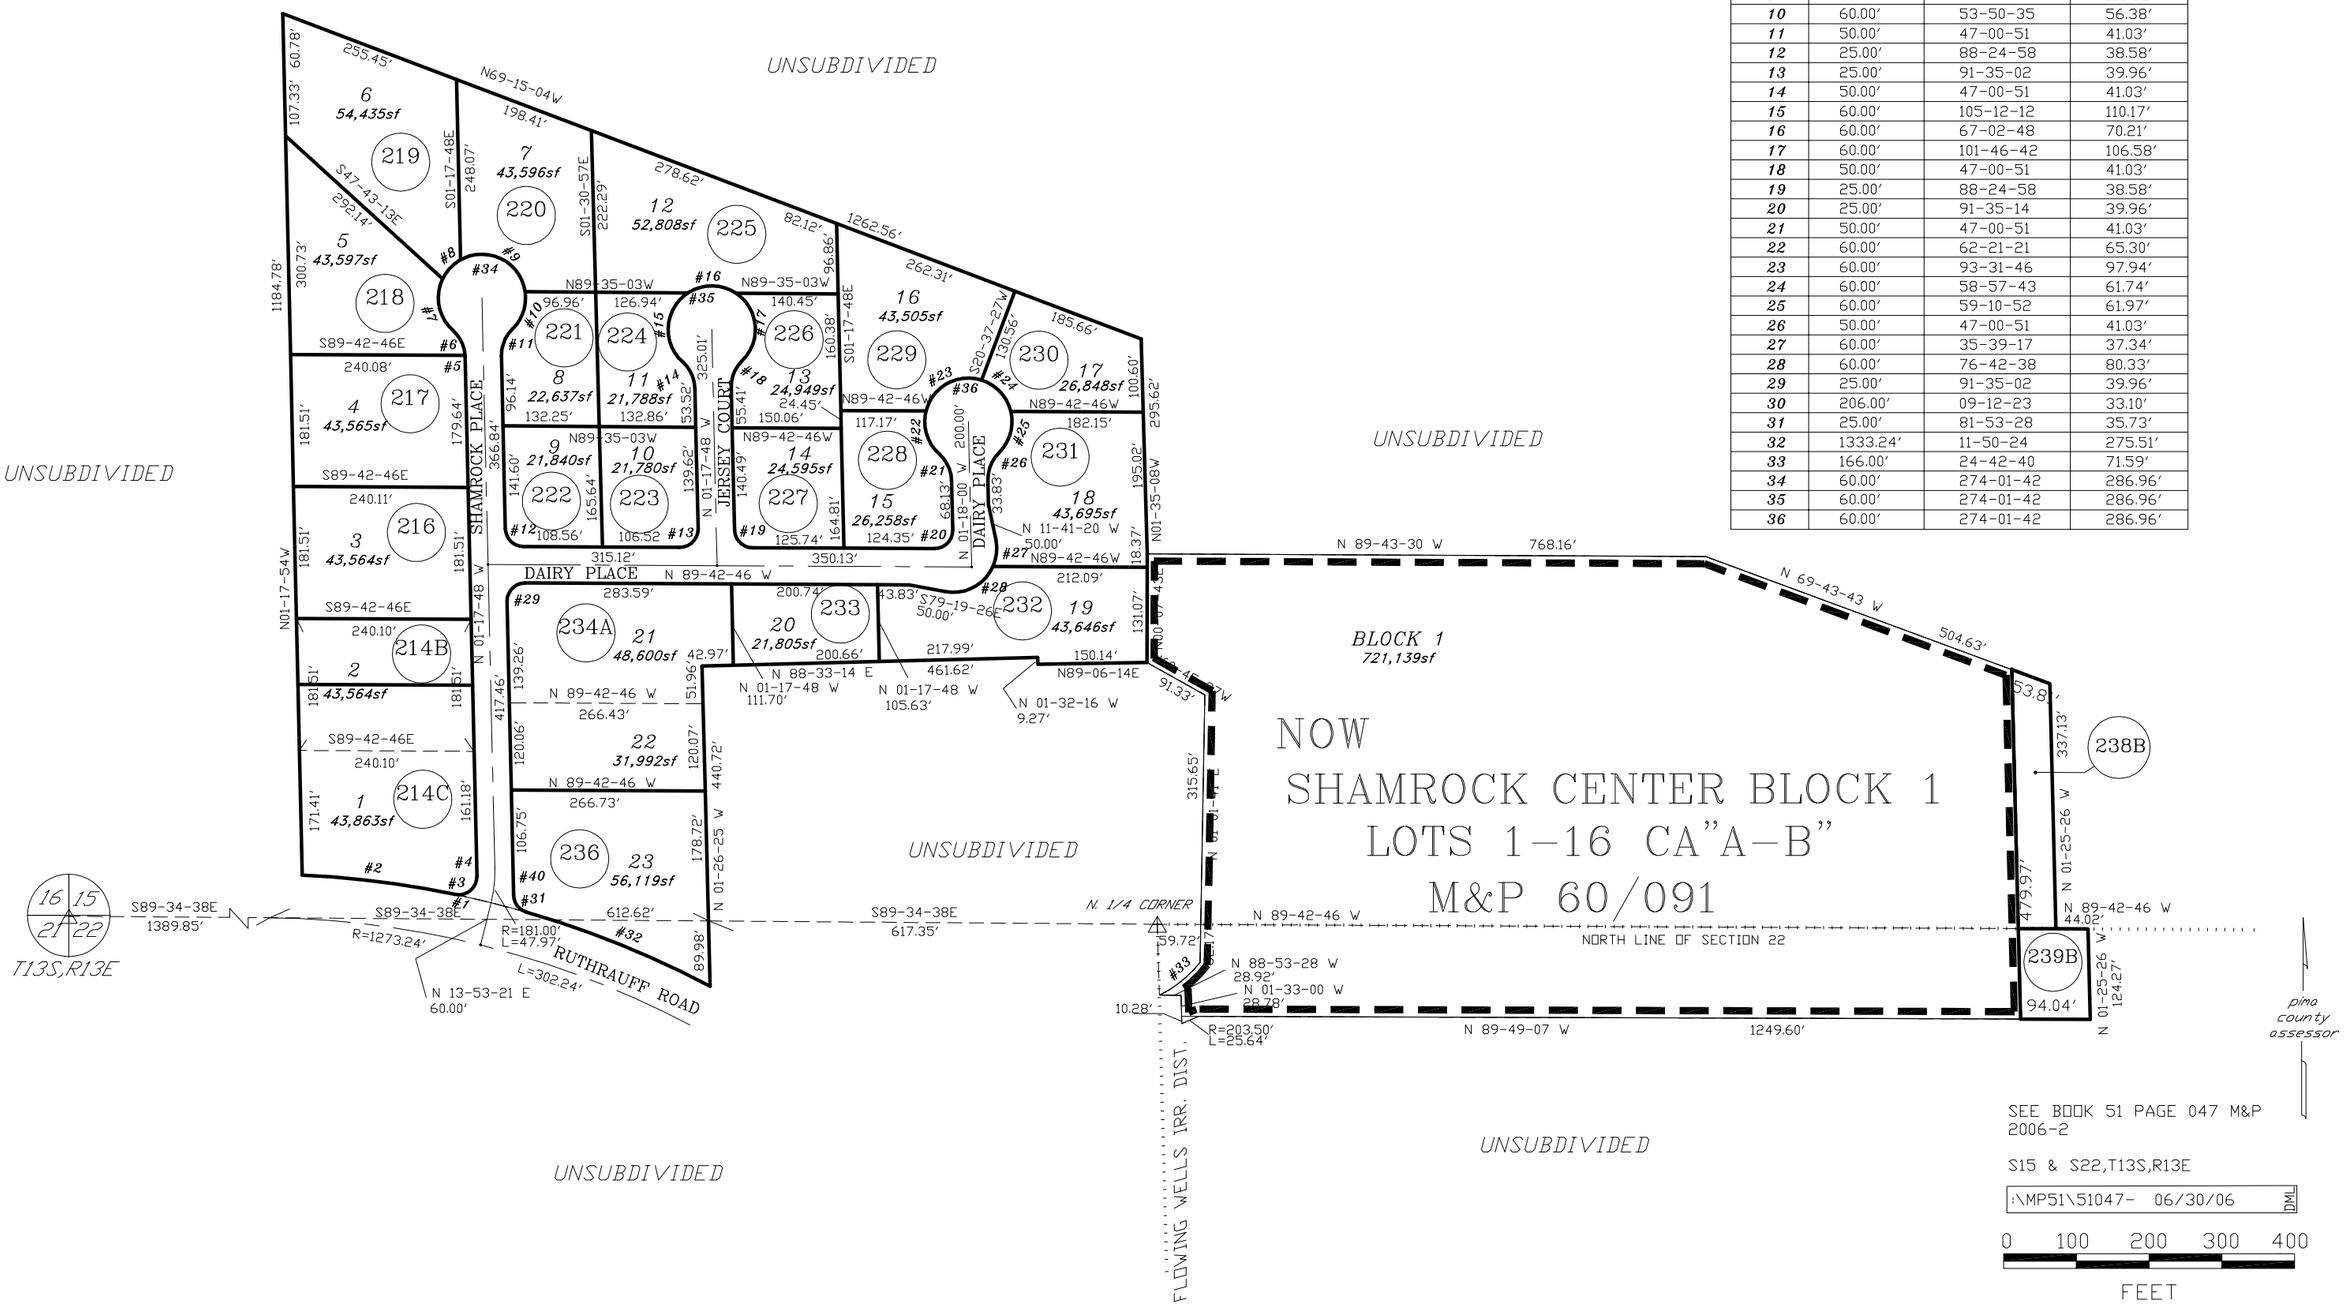

CURVE TABLE

NO.	R	△	L
1	1333.24′	25-11-19	586.13′
2	1333.24′	09-05-18	211.48′
3	25.00′	98-27-12	42.96′
4	156.00′	04-36-06	12.53′
5	50.00′	02-08-29	1.67′
6	50.00′	44-52-22	39.16′
7	60.00′	74-10-30	77.68′
8	60.00′	34-44-16	36.38′
9	60.00′	111-16-20	116.52′
10	60.00′	53-50-35	56.38′
11	50.00′	47-00-51	41.03′
12	25.00′	88-24-58	38.58′
13	25.00′	91-35-02	39.96′
14	50.00′	47-00-51	41.03′
15	60.00′	105-12-12	110.17′
16	60.00′	67-02-48	70.21′
17	60.00′	101-46-42	106.58′
18	50.00′	47-00-51	41.03′
19	25.00′	88-24-58	38.58′
20	25.00′	91-35-14	39.96′
21	50.00′	47-00-51	41.03′
22	60.00′	62-21-21	65.30′
23	60.00′	93-31-46	97.94′
24	60.00′	58-57-43	61.74′
25	60.00′	59-10-52	61.97′
26	50.00′	47-00-51	41.03′
27	60.00′	35-39-17	37.34′
28	60.00′	76-42-38	80.33′
29	25.00′	91-35-02	39.96′
30	206.00′	09-12-23	33.10′
31	25.00′	81-53-28	35.73′
32	1333.24′	11-50-24	275.51′
33	166.00′	24-42-40	71.59′
34	60.00′	274-01-42	286.96′
35	60.00′	274-01-42	286.96′
36	60.00′	274-01-42	286.96′