ASSESSOR'S RECORD MAP

137-11

OAKMORE AT MIDVALE

LOTS 199-247, BLOCK A & COMMON AREA A

(RESUB OF 47/15 M&P)

LINE TABLE

LINE #	BEARING	DISTANCE
L1	S 32-36-17 E	4.10′
L2	N 82-52-12 E	52.03′
L3	S 20-06-20 E	74.58′
L4	S 51-10-27 W	28.65′
L5	S 24-52-16 E	9.25′
L6	S 51-10-27 W	8.24′
L7	S 51-10-27 W	25.76′
L8	N 51-10-27 E	25.76′
L9	N 51-10-27 E	8.24′
L10	S 24-52-16 E	14.83′
L11	N 51-10-27 E	5.38′
L12	S 49-57-42 W	25.69′
L13	N 51-10-27 E	25.76′
L14	N 32-36-17 W	1.06′
L15	S 40-14-47 E	11.42′
L16	N 11-41-00 W	21.65′
L17	N 89-55-30 W	7.67′
L18	N 30-26-20 W	6.51′
L19	S 00-04-30 W	29.00′
L20	S 00-04-30 W	23.00′
L21	N 00-04-30 E	31.68′
L22	S 30-26-20 E	23.93′
L23	N 72-45-29 E	24.17′
L24	N 49-57-42 E	25.90′
L25	S 17-04-51 E	58.54′
L26	N 90-00-00 E	52.42′
L27	N 00-01-23 W	95.12′

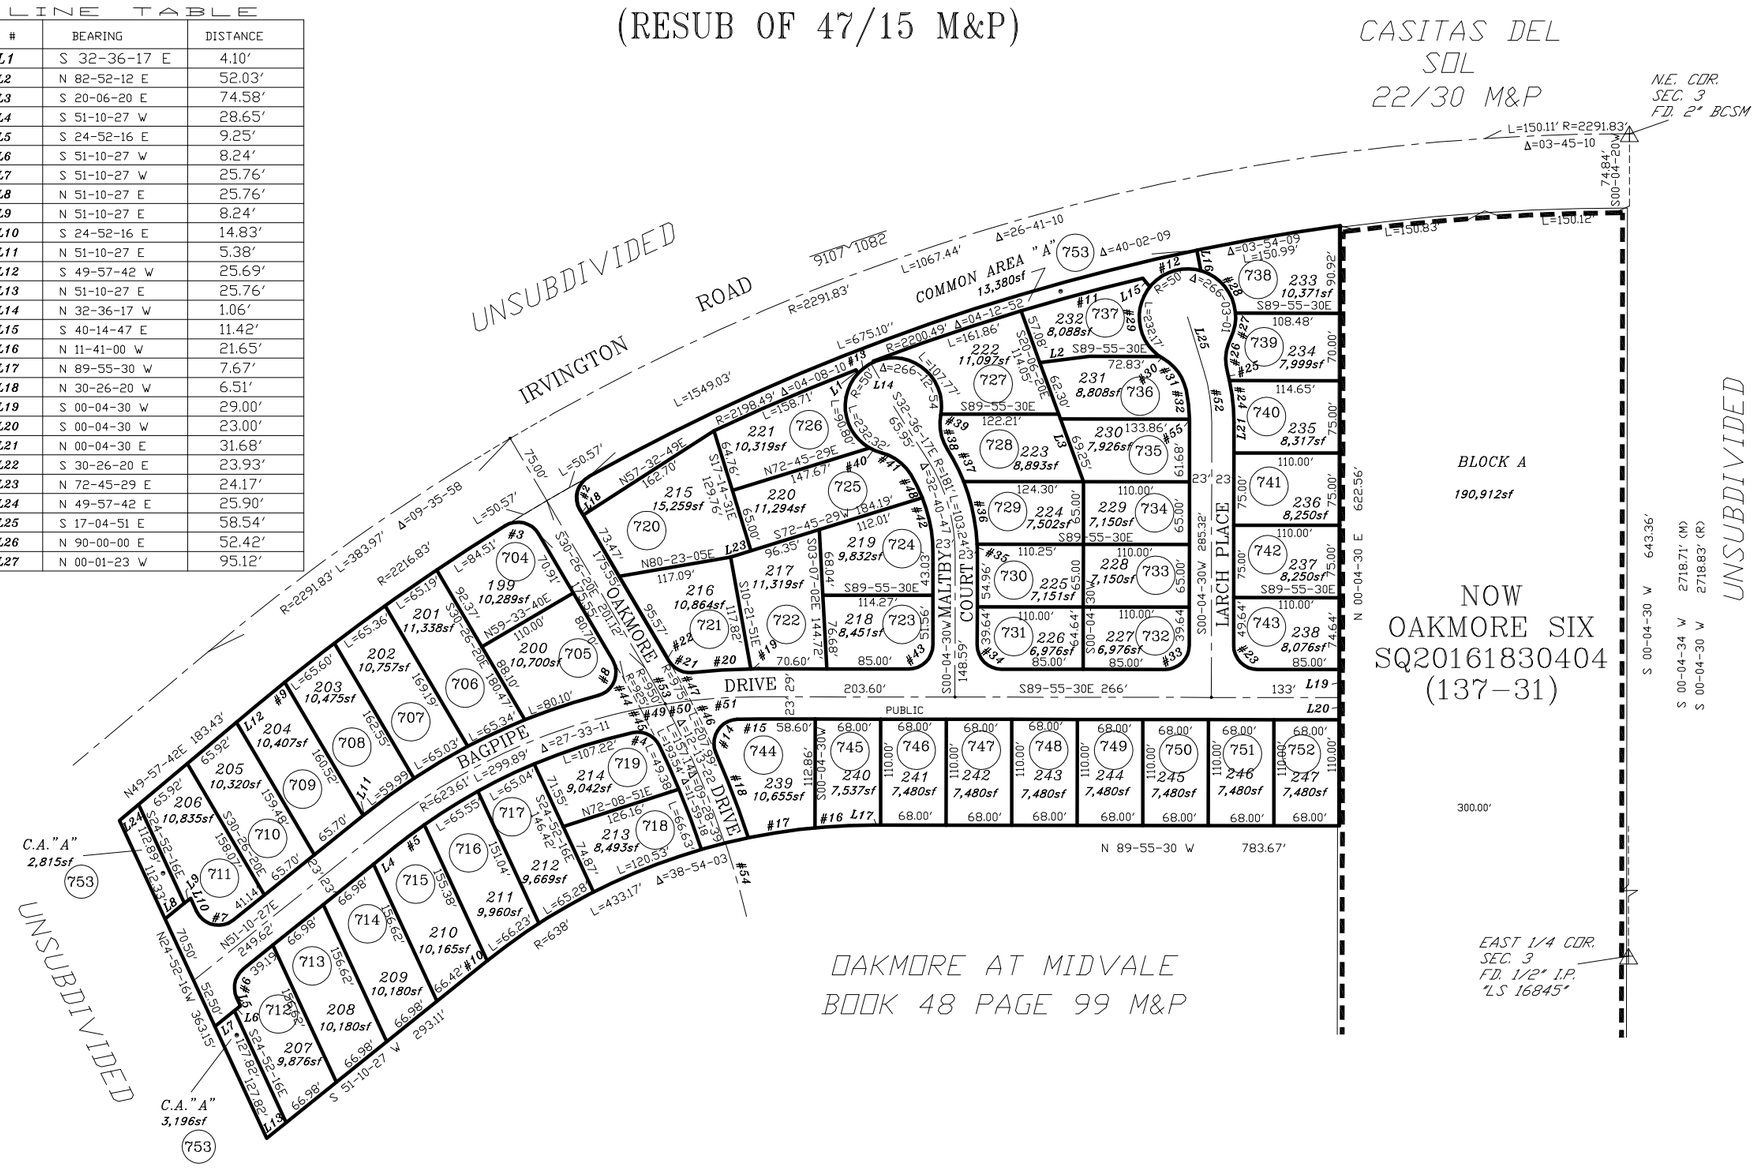

CURVE TABLE

NO.	R	Δ	L
1	NOT USED		
2	25.00′	91-18-25	39.84′
3	25.00′	91-18-26	39.84′
4	25.00′	76-52-23	33.54′
5	600.61′	03-37-48	38.05′
6	25.00′	76-02-43	33.18′
7	25.00′	103-57-17	45.36′
8	25.00′	105-34-41	46.07′
9	2216.83′	01-02-18	40.18′
10	638.00′	00-03-00	.56′
11	2200.49′	03-24-28	130.88′
12	50.00′	67-28-19	58.88′
13	50.00′	23-06-16	20.16′
14	25.00′	111-40-52	48.73′
15	600.61′	02-08-23	22.43′
16	638.00′	05-25-34	60.42′
17	638.00′	06-17-06	69.98′
18	975.00′	05-31-47	94.10′
19	652.61′	00-42-39	8.10′
20	652.61′	05-21-51	61.10′
21	25.00′	65-54-40	28.76′
22	975.00′	00-21-00	5.95′
23	25.00′	90-00-00	39.27′
24	204.00′	12-15-36	43.65′
25	204.00′	02-38-13	9.39′
26	50.00′	41-01-11	35.80′
27	50.00′	30-42-04	26.79′
28	50.00′	69-11-16	60.38′
29	50.00′	93-51-55	81.91′
30	50.00′	04-49-27	4.21′
31	50.00′	47-44-45	41.67′
32	158.00′	10-58-40	30.27′
33	25.00′	90-00-00	39.27′
34	25.00′	90-00-00	39.27′
35	204.00′	02-49-18	10.05′
36	204.00′	18-45-42	66.80′
37	204.00′	10-33-16	37.58′
38	50.00′	42-34-53	37.16′
39	50.00′	01-00-10	.88′
40	50.00′	14-33-43	12.71′
41	50.00′	44-20-43	38.70′
42	158.00′	21-37-51	59.65′
43	25.00′	90-00-00	39.27′
44	925.00′	02-06-15	33.97′
45	925.00′	02-41-54	43.56′
46	975.00′	03-33-07	60.44′
47	975.00′	02-47-27	47.49′
48	158.00′	09-47-44	27.01′
49	623.61′	02-24-56	26.29′
50	623.61′	02-26-36	26.59′
51	623.61′	06-29-19	70.62′
52	181.00′	17-09-21	54.20′
53	950.00′	02-36-04	43.13′
54	950.00′	04-45-56	79.02′
55	158.00′	01-12-13	3.32′

pima county assessor

SEE BOOK 51 PAGE 050 M&P 2017-1

S03,T15S,R13E

:\MP51\51050- 09/14/16 SH SCK

0 75 150 225 300

FEET