ASSESSOR'S RECORD MAP

304-27

THE PRESIDIO AT SANTA RITA SPRINGS
LOTS 1-252 & COMMON AREA A & B
LAYOUT

DETAIL 1

CURVE	RADIUS	ARC LENGTH	DELTA ANGLE
C1	2095.00′	1.75′	00°02′52″
C2	1735.00′	6.30′	00°12′28″
C3	915.00′	15.87′	00°59′37″
C4	915.00′	9.01′	00°33′51″
C5	215.00′	17.37′	04°37′46″
C6	215.00′	6.60′	01°45′27″
C7	1095.00′	1.76′	00°05′31″
C8	1195.00′	6.30′	00°18′07″
C9	1195.00′	4.25′	00°12′13″
C10	485.00′	11.76′	01°23′23″
C11	185.00′	13.23′	04°05′53″
C12	1019.98′	0.73′	00°02′29″
C13	1020.00′	18.06′	01°00′52″
C14	210.89′	9.89′	02°41′11″
C15	25.00′	39.27′	90°00′00″
C16	25.00′	40.84′	93°35′18″
C17	25.00′	39.27′	90°00′00″
C18	25.00′	39.27′	90°00′00″
C20	575.00′	1.43′	00°08′32″
C21	25.00′	42.11′	96°30′07″
C22	25.00′	32.72′	75°00′00″
C23	25.00′	39.27′	90°00′00″
C24	25.00′	39.27′	90°00′00″
C25	25.00′	32.72′	75°00′00″
C26	25.00′	39.27′	90°00′00″
C27	25.00′	39.27′	90°00′00″
C28	25.00′	45.09′	103°20′44″
C29	25.00′	37.98′	87°03′03″
C30	25.00′	39.27′	90°00′00″
C31	25.00′	39.27′	90°00′00″
C32	25.00′	39.27′	90°00′00″
C33	265.00′	4.39′	00°56′58″
C34	25.00′	39.68′	90°56′58″
C35	25.00′	39.27′	90°00′00″
C36	25.00′	39.27′	90°00′00″
C37	25.00′	31.85′	72°59′47″
C38	25.00′	43.12′	98°48′52″
C39	25.00′	33.36′	76°27′52″
C40	215.00′	4.32′	01°09′06″
C41	25.00′	45.47′	104°12′29″
C42	25.00′	39.27′	90°00′00″
C43	25.00′	46.09′	105°38′30″
C44	25.00′	31.34′	71°48′54″
C45	25.00′	45.06′	103°15′33″
C46	25.00′	35.42′	81°11′08″
C47	480.00′	10.14′	01°12′39″
C48	25.00′	42.59′	97°36′14″
C49	25.00′	55.81′	127°54′29″
C50	25.00′	50.60′	115°57′41″
C51	25.00′	31.49′	72°10′43″
C52	25.00′	40.36′	92°29′36″
C53	2591.75′	12.63′	00°16′45″
C54	25.00′	42.22′	96°46′15″
C55	25.00′	26.18′	60°00′00″

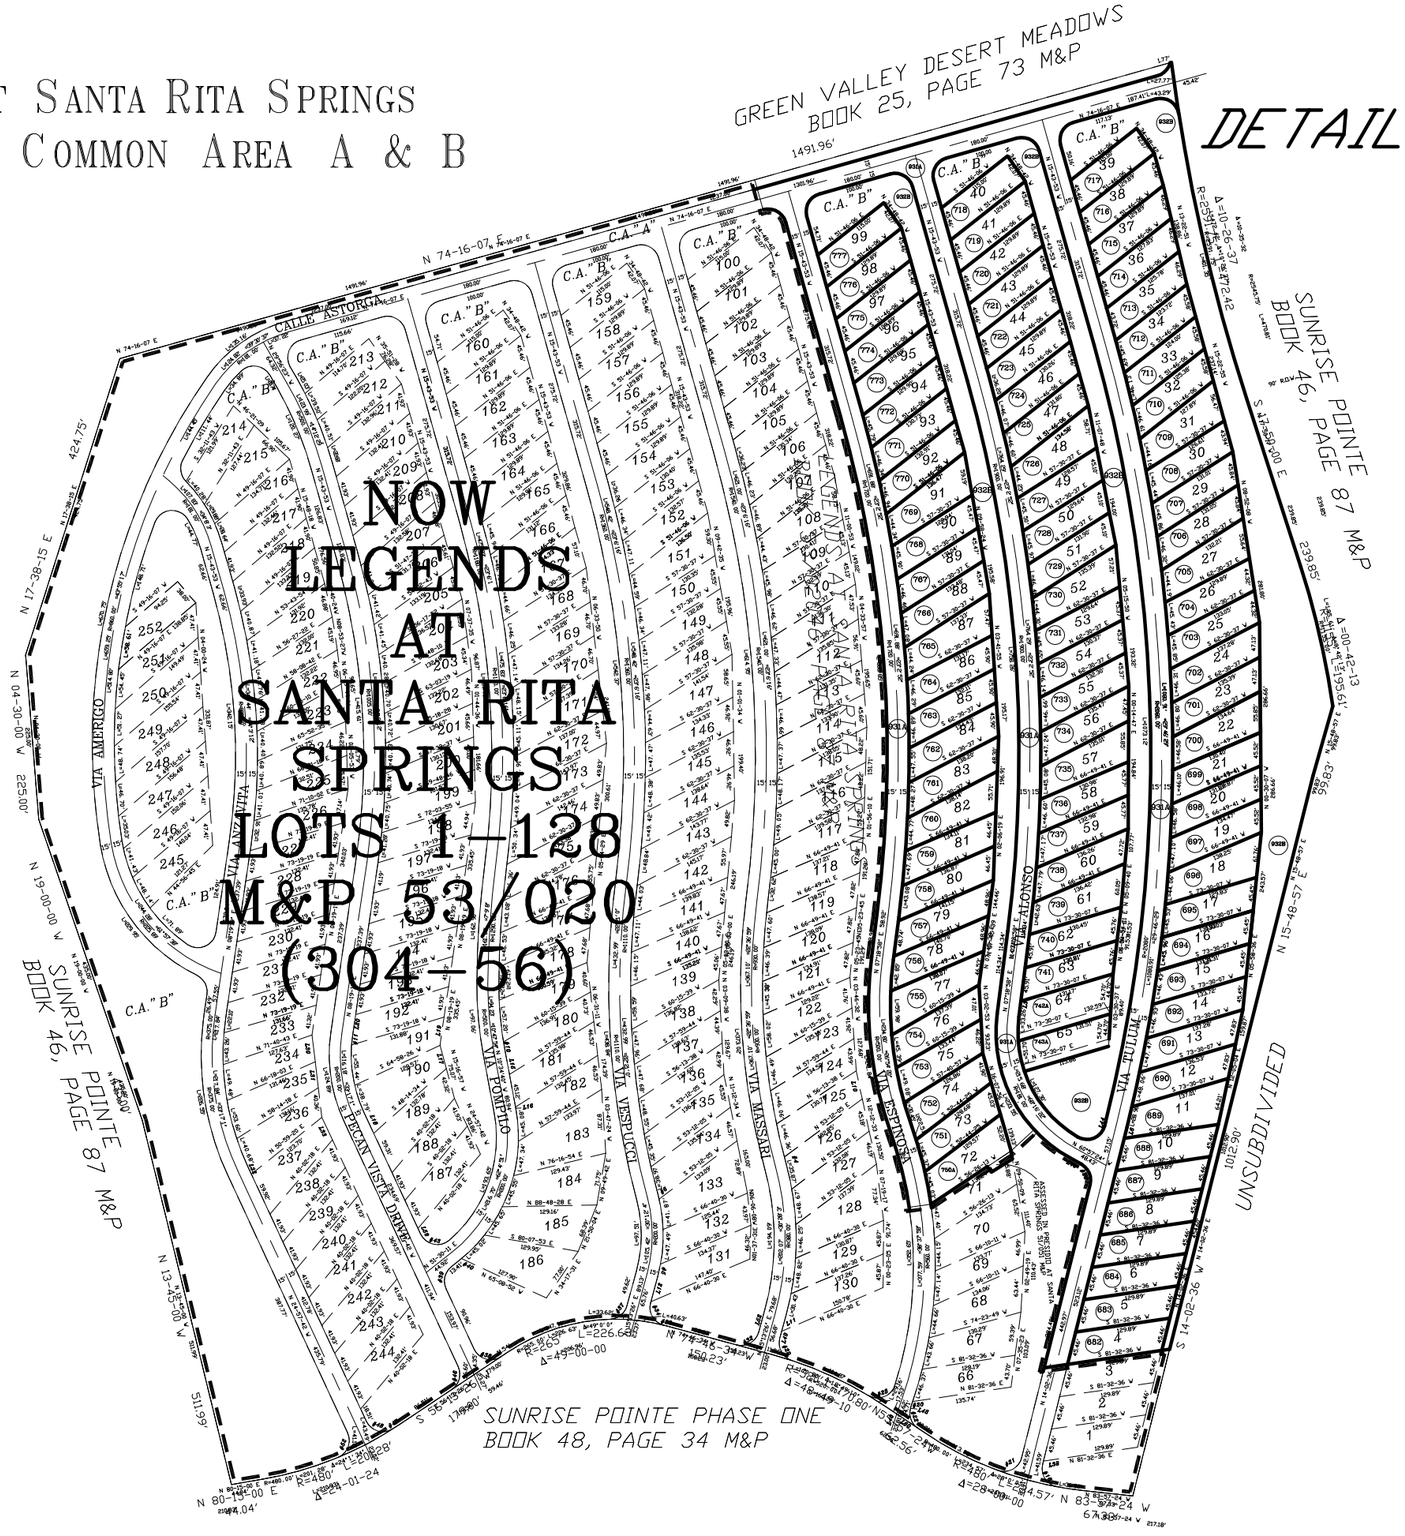

L1	N 15°43′53″ W	9.41′
L2	N 07°18′58″ E	0.84′
L3	N 07°18′58″ E	21.68′
L4	N 07°18′58″ E	4.84′
L5	N 07°18′58″ E	5.35′
L6	N 14°02′36″ E	15.29′
L7	N 40°43′53″ W	38.00′
L8	N 15°43′53″ W	39.17′
L9	N 15°43′53″ W	9.41′
L10	N 12°12′33″ W	39.14′
L11	N 15°13′26″ E	22.37′
L12	N 15°13′26″ E	35.79′
L13	N 15°43′53″ W	9.41′
L14	N 15°43′53″ W	39.17′
L15	N 10°34′40″ W	33.60′
L16	N 10°34′40″ W	2.22′
L17	N 15°16′57″ W	32.75′
L18	N 24°57′42″ W	31.99′
L19	N 08°19′19″ E	38.95′
L20	N 08°19′19″ E	28.49′
L21	N 15°43′53″ W	23.95′
L22	N 15°43′53″ W	19.03′
L23	N 35°51′28″ W	38.14′
L24	N 35°51′28″ W	38.14′
L25	N 46°21′09″ W	38.77′
L26	N 15°43′53″ W	12.41′
L27	N 15°43′53″ W	8.32′
L28	N 08°19′19″ E	8.23′
L29	N 08°19′19″ E	19.52′
L30	N 06°52′10″ W	36.72′
L31	N 06°52′10″ W	35.96′
L32	N 24°57′42″ W	12.27′
L33	N 24°57′42″ W	34.00′
L38	N 14°02′36″ E	4.47′
L39	N 49°51′57″ W	11.26′
L40	N 19°02′36″ E	45.43′
L43	N 15°43′53″ W	39.01′
L44	N 14°02′36″ E	4.97′
L46	N 60°57′24″ W	17.74′
L47	N 55°57′24″ W	10.31′
L48	N 19°02′36″ E	6.46′
L49	N 15°13′26″ E	10.03′
L50	N 15°43′53″ W	39.01′
L51	N 15°43′53″ W	39.01′
L52	N 15°13′26″ E	31.68′
L58	N 29°56′23″ W	16.86′
L59	N 24°57′42″ W	8.65′
L60	N 55°57′24″ W	62.56′

pima county assessor

SEE BOOK 51 PAGE 051 M&P
2016-1

CANON LAND GRANT, CONTIN14

:\MP51\51051- 05/13/16 SDF DS

0 100 200 300 400
FEET

"ELECTRONIC DATA PROVIDED"

CCS