ASSESSOR'S RECORD MAP

134-24

OXFORD PLAZA
LOTS 1-11
(RESUB PORTION OF 11/012 M&P)

CURVE TABLE

NO.	R	△	L
1	25.00′	89-54-31	39.23′
2	365.25′	04-50-33	30.87′
3	365.25′	02-16-28	14.50′
4	365.25′	38-06-11	242.90′
5	367.59′	11-19-15	72.63′
6	367.59′	28-06-28	180.33′
7	367.59′	05-36-24	35.97′
8	25.00′	90-01-23	39.28′
9	779.74′	14-47-09	201.22′
10	779.74′	00-45-40	10.36′
11	779.74′	03-08-15	42.70′
12	929.74′	04-02-05	65.47′
13	929.74′	14-38-50	237.68′
14	25.08′	89-48-16	38.28′

LINE TABLE

LINE #	BEARING	DISTANCE
L1	S 46-16-40 E	27.12′
L2	S 00-18-10 W	29.50′
L3	S 89-41-50 E	6.00′
L4	S 89-52-50 E	5.32′
L5	S 89-52-50 E	5.33′
L6	NOT USED	
L7	NOT USED	
L8	NOT USED	
L9	NOT USED	
L10	NOT USED	
L11	NOT USED	
L12	NOT USED	
L13	NOT USED	
L14	NOT USED	
L15	N 44-43-18 W	19.34′
L16	NOT USED	
L17	NOT USED	
L18	N 89-41-50 W	17.46′

SEE ORIGINAL FOR UNUSED PORTION OF LINE TABLE

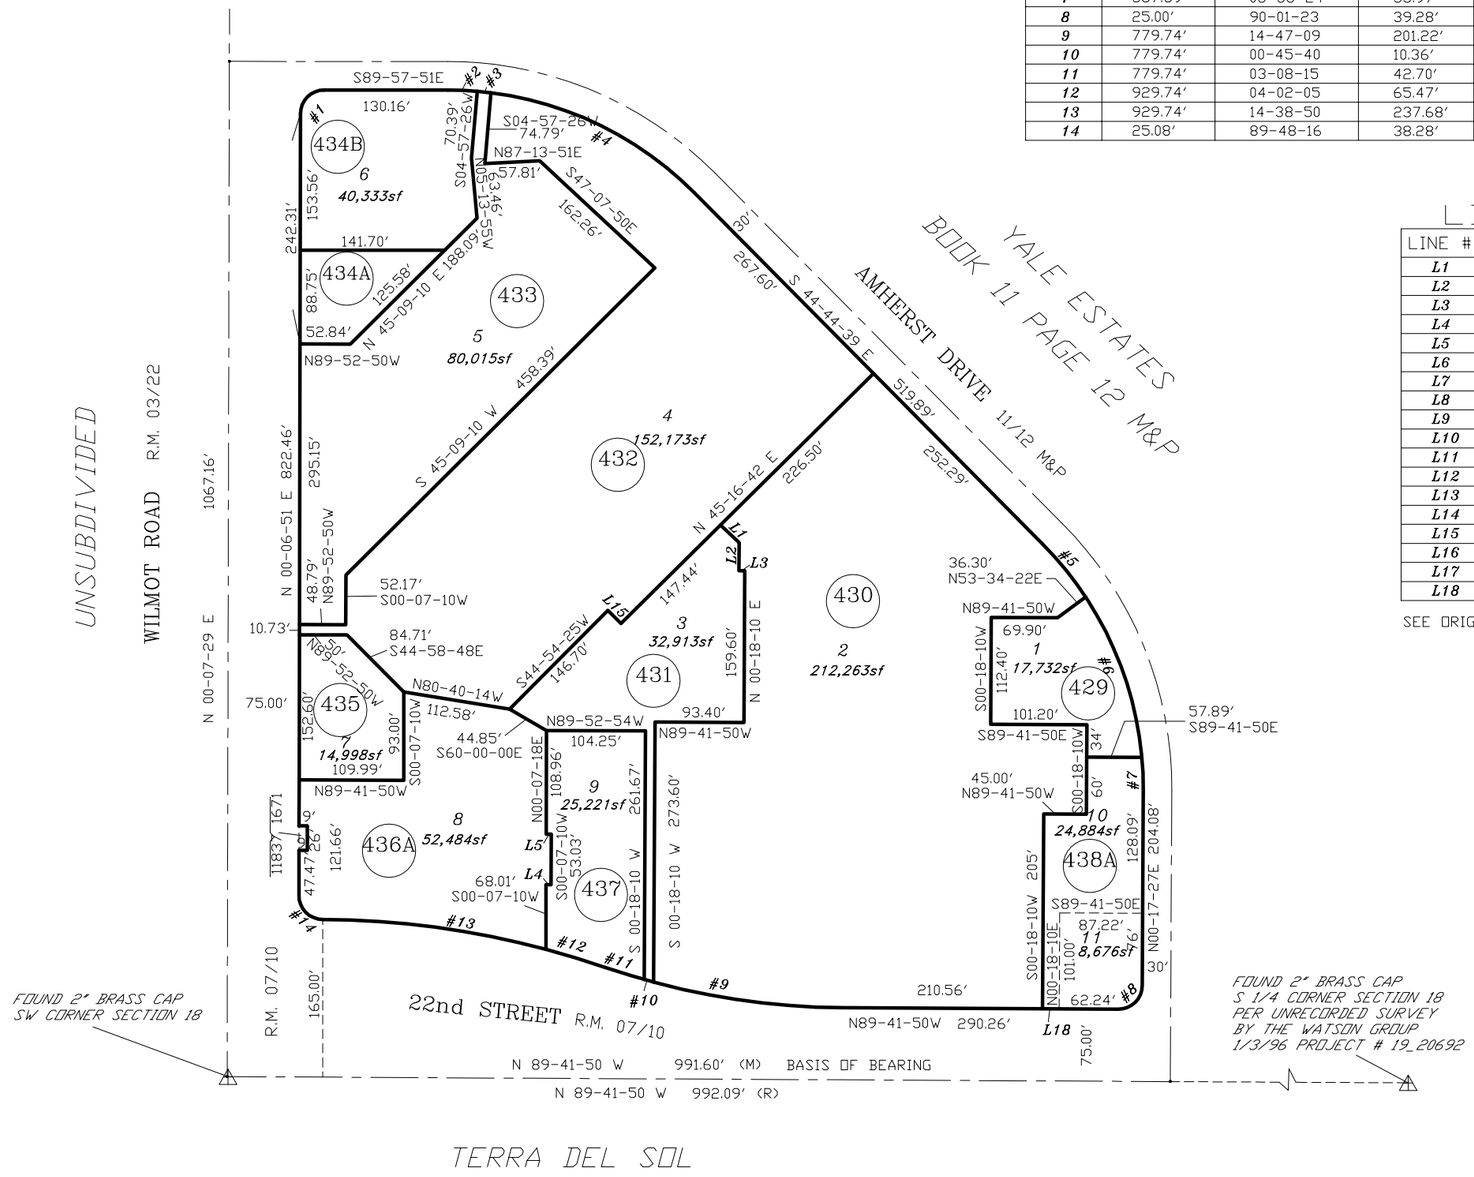

pima county assessor

SEE BOOK 51 PAGE 053 M&P
2005-1

S18,T14S,R15E

:\MP51\51053- 01/26/05 SCK

0 75 150 225 300

FEET