ASSESSOR'S RECORD MAP
SILVER MOON
LOTS 1-101 & COMMON AREA A

UNSUBDIVIDED

221-21

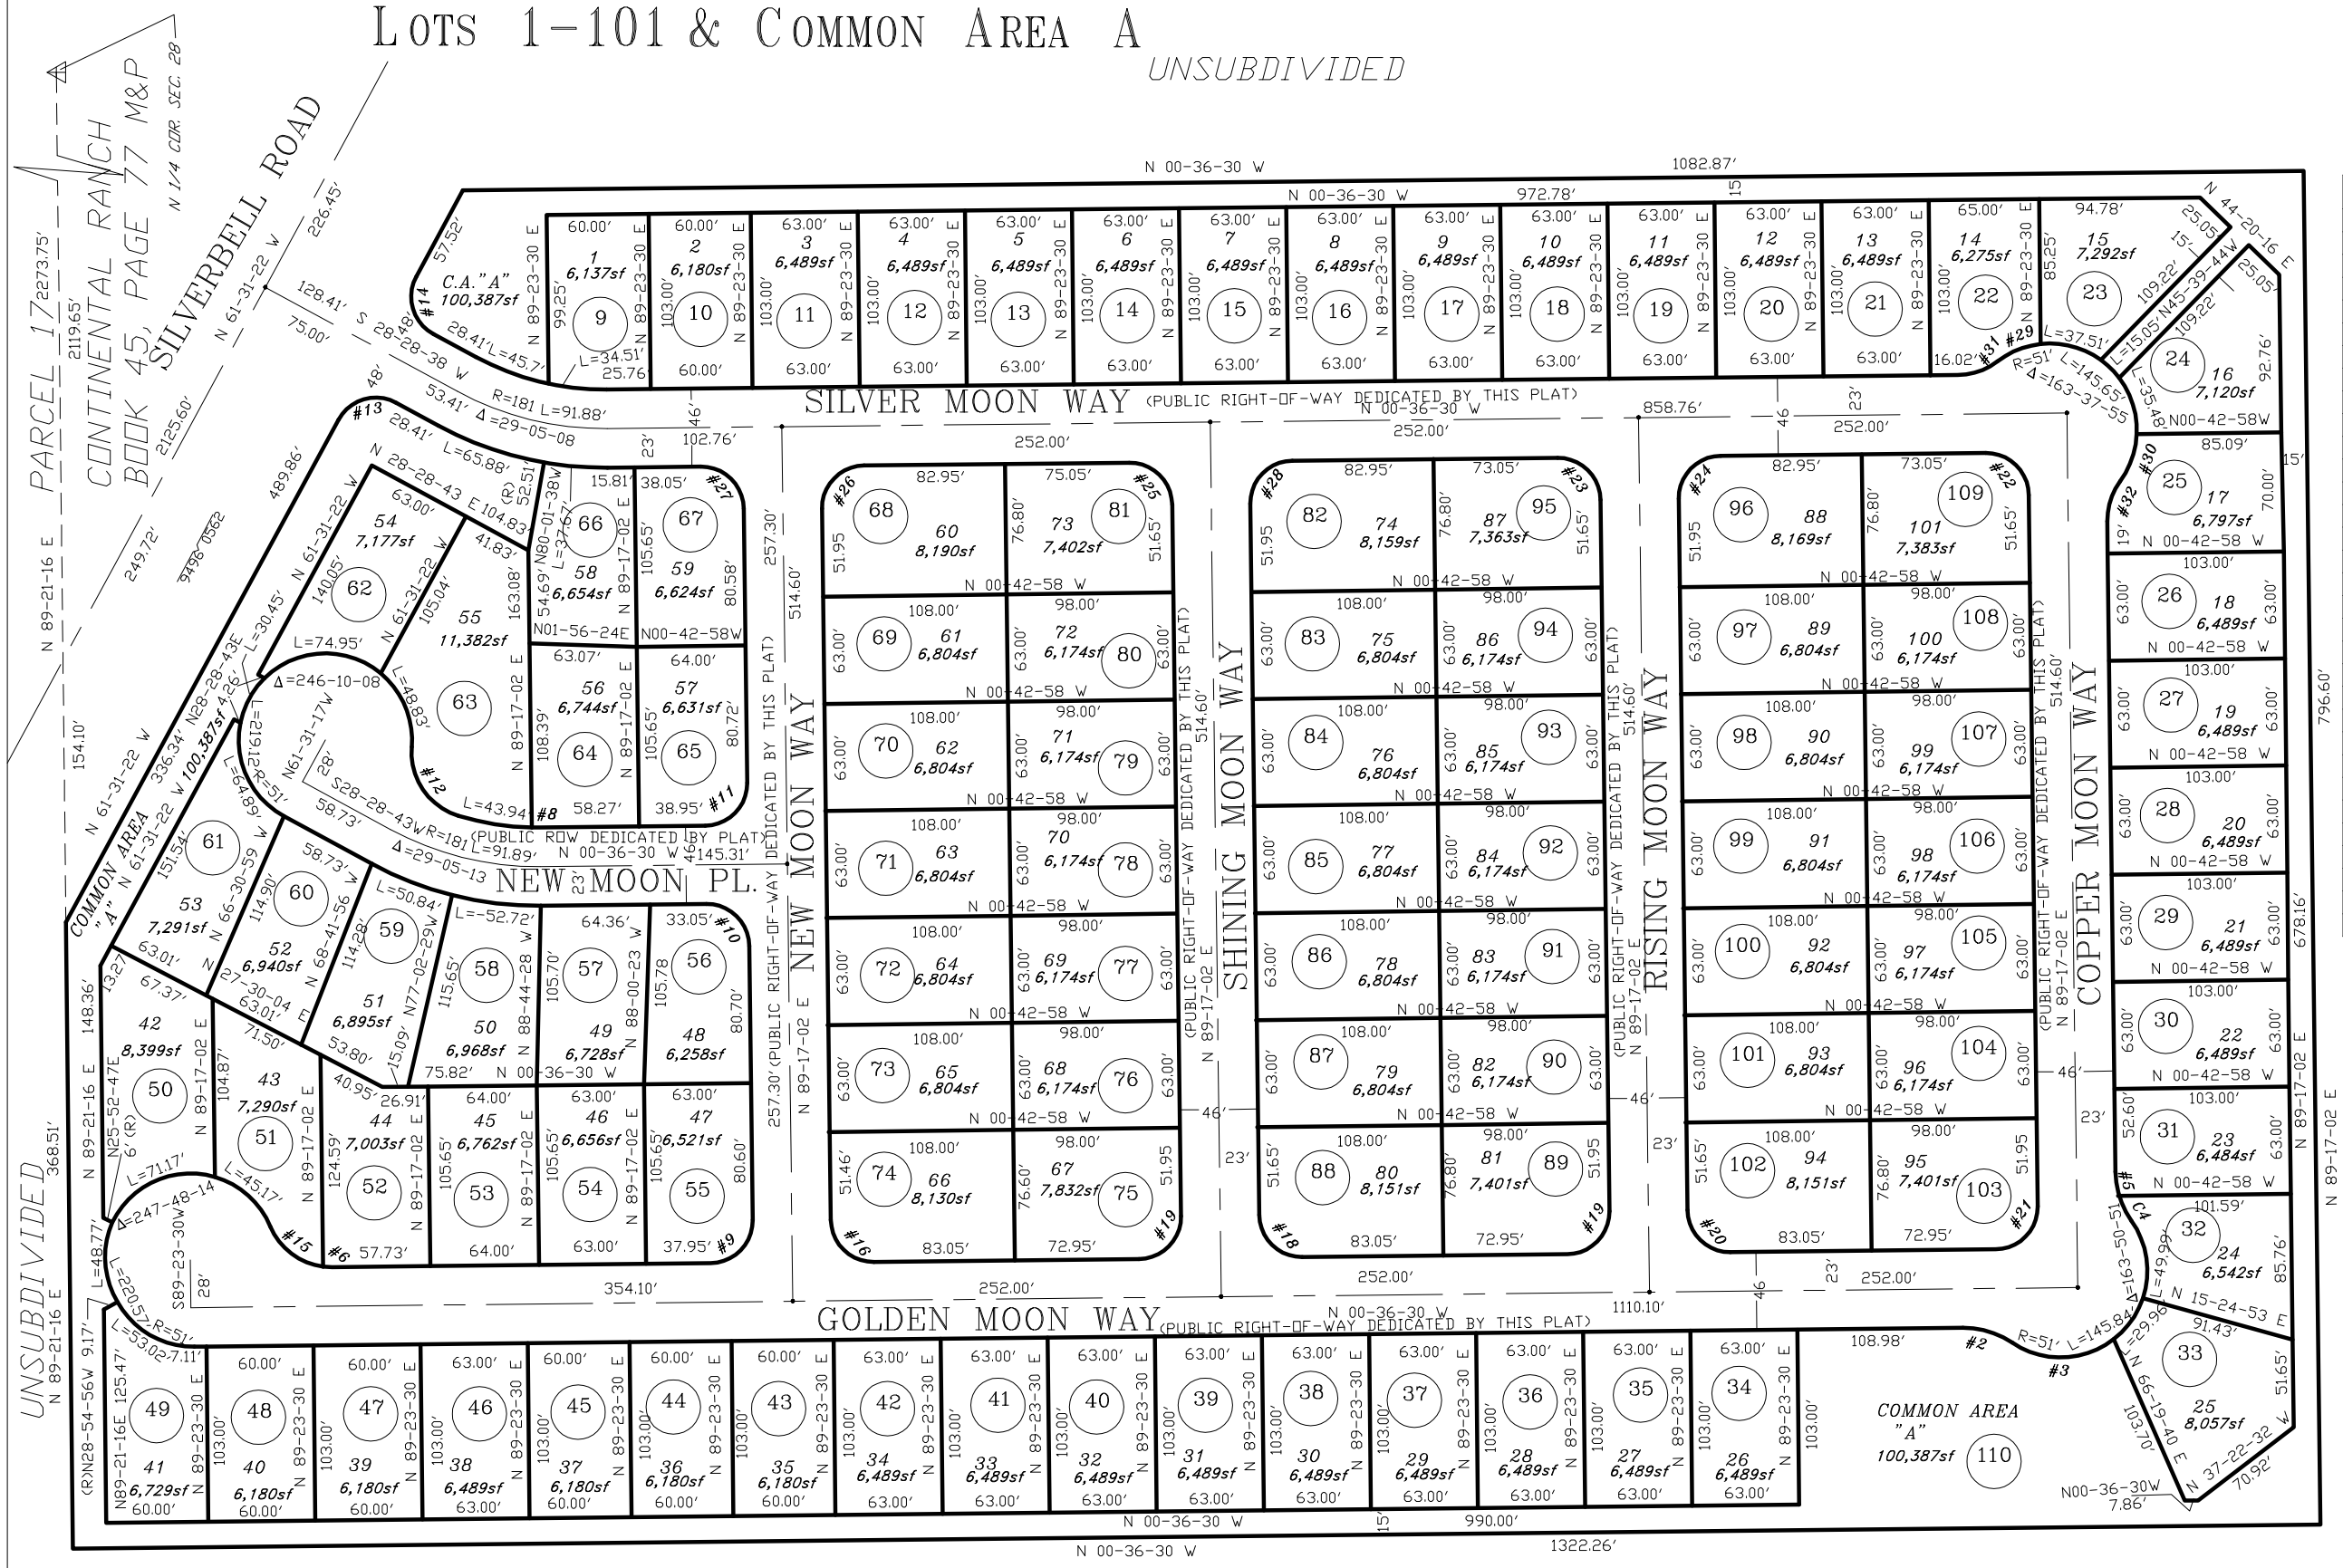

CURVE TABLE

NO.	R	△	L
1	NOT USED		
2	39.00′	36-52-12	25.10′
3	51.00′	74-07-57	65.99′
4	39.00′	21-24-17	14.57′
5	39.00′	15-57-55	10.53′
6	39.00′	07-46-09	5.29′
7	NOT USED		
8	158.00′	01-42-55	4.73′
9	25.00′	90-06-28	39.32′
10	25.00′	89-53-32	39.22′
11	25.00′	90-06-28	39.32′
12	39.00′	77-36-29	52.83′
13	25.00′	90-00-00	39.27′
14	25.00′	90-00-00	39.27′
15	39.00′	60-02-05	40.86′
16	25.00′	89-53-32	39.22′
17	25.00′	90-06-28	39.32′
18	25.00′	89-53-32	39.22′
19	25.00′	90-06-28	39.32′
20	25.00′	89-53-32	39.22′
21	25.00′	90-06-28	39.32′
22	25.00′	89-53-32	39.22′
23	25.00′	89-53-32	39.22′
24	25.00′	90-06-28	39.32′
25	25.00′	89-53-32	39.22′
26	25.00′	90-06-28	39.32′
27	25.00′	89-53-32	39.22′
28	25.00′	90-06-28	39.32′
29	51.00′	31-13-21	27.79′
30	51.00′	33-30-06	29.82′
31	39.00′	36-52-12	25.10′
32	39.00′	36-52-12	25.10′

pima county assessor

SEE BOOK 51 PAGE 055 M&P 1999-1

S28,T12S,R12E

:\MP51\51055- 11/17/98 DS

0 50 100 150 200

FEET

CCS

UNSUBDIVIDED