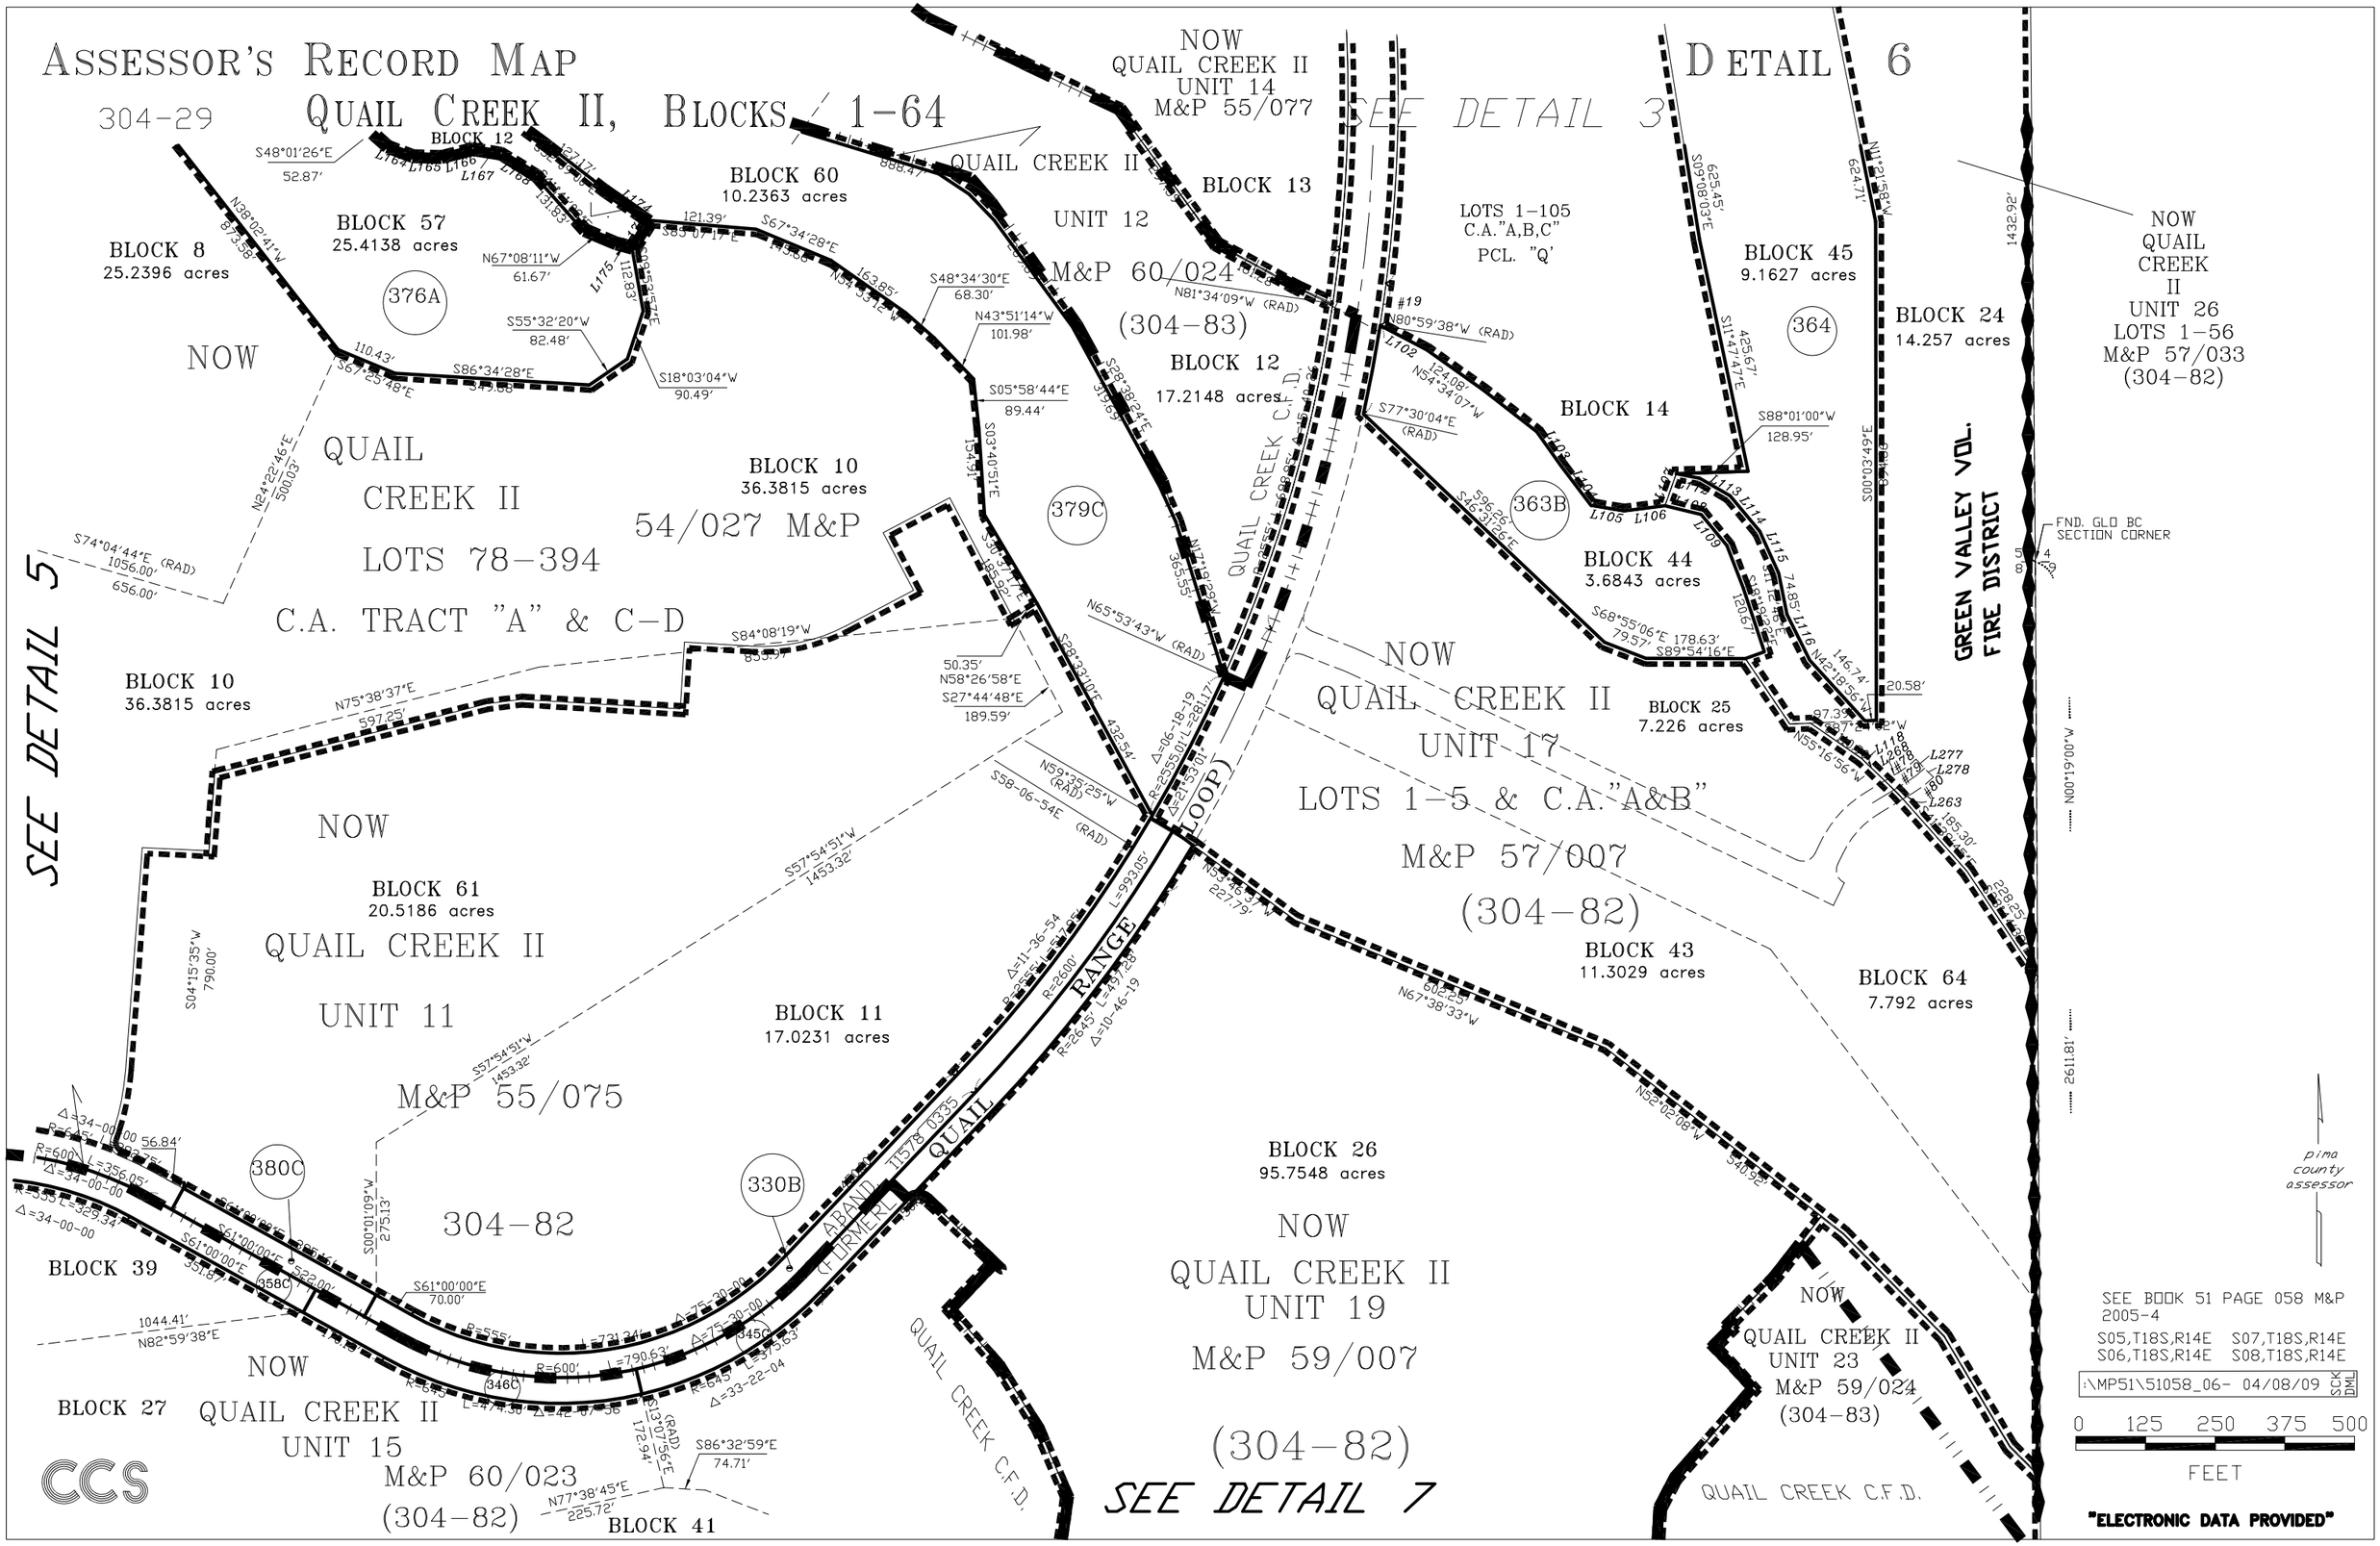
ASSESSOR'S RECORD MAP
304-29
QUAIL CREEK II, BLOCKS 1-64
DETAIL 6
SEE DETAIL 3
NOW
QUAIL CREEK II
UNIT 14
M&P 55/077
BLOCK 12
BLOCK 60
10.2363 acres
QUAIL CREEK II
UNIT 12
M&P 60/024
(304-83)
BLOCK 12
17.2148 acres
BLOCK 13
LOTS 1-105
C.A."A,B,C"
PCL. "Q"
BLOCK 45
9.1627 acres
BLOCK 24
14.257 acres
NOW
QUAIL
CREEK
II
UNIT 26
LOTS 1-56
M&P 57/033
(304-82)
BLOCK 57
25.4138 acres
BLOCK 8
25.2396 acres
376A
364
NOW
QUAIL
CREEK II
LOTS 78-394
C.A. TRACT "A" & C-D
54/027 M&P
BLOCK 10
36.3815 acres
379C
BLOCK 14
363B
BLOCK 44
3.6843 acres
GREEN VALLEY VOL.
FIRE DISTRICT
FND. GLO BC
SECTION CORNER
BLOCK 10
36.3815 acres
SEE DETAIL 5
NOW
QUAIL CREEK II
UNIT 17
LOTS 1-5 & C.A."A&B"
M&P 57/007
(304-82)
BLOCK 25
7.226 acres
QUAIL CREEK C.F.D.
NOW
BLOCK 61
20.5186 acres
QUAIL CREEK II
UNIT 11
M&P 55/075
BLOCK 11
17.0231 acres
BLOCK 43
11.3029 acres
BLOCK 64
7.792 acres
304-82
380C
330B
BLOCK 26
95.7548 acres
NOW
QUAIL CREEK II
UNIT 19
M&P 59/007
(304-82)
SEE DETAIL 7
BLOCK 39
BLOCK 27
NOW
QUAIL CREEK II
UNIT 15
M&P 60/023
(304-82)
BLOCK 41
NOW
QUAIL CREEK II
UNIT 23
M&P 59/024
(304-83)
QUAIL CREEK C.F.D.
pima county assessor
SEE BOOK 51 PAGE 058 M&P 2005-4
S05,T18S,R14E S07,T18S,R14E
S06,T18S,R14E S08,T18S,R14E
:\MP51\51058_06- 04/08/09 SCK DML
0 125 250 375 500
FEET
"ELECTRONIC DATA PROVIDED"