ASSESSOR'S RECORD MAP

226-10

CONTINENTAL RANCH SUNFLOWER PHASE III
LOTS 276-457
& COMMON AREAS X - Z & A-A - N-N

DETAIL 4

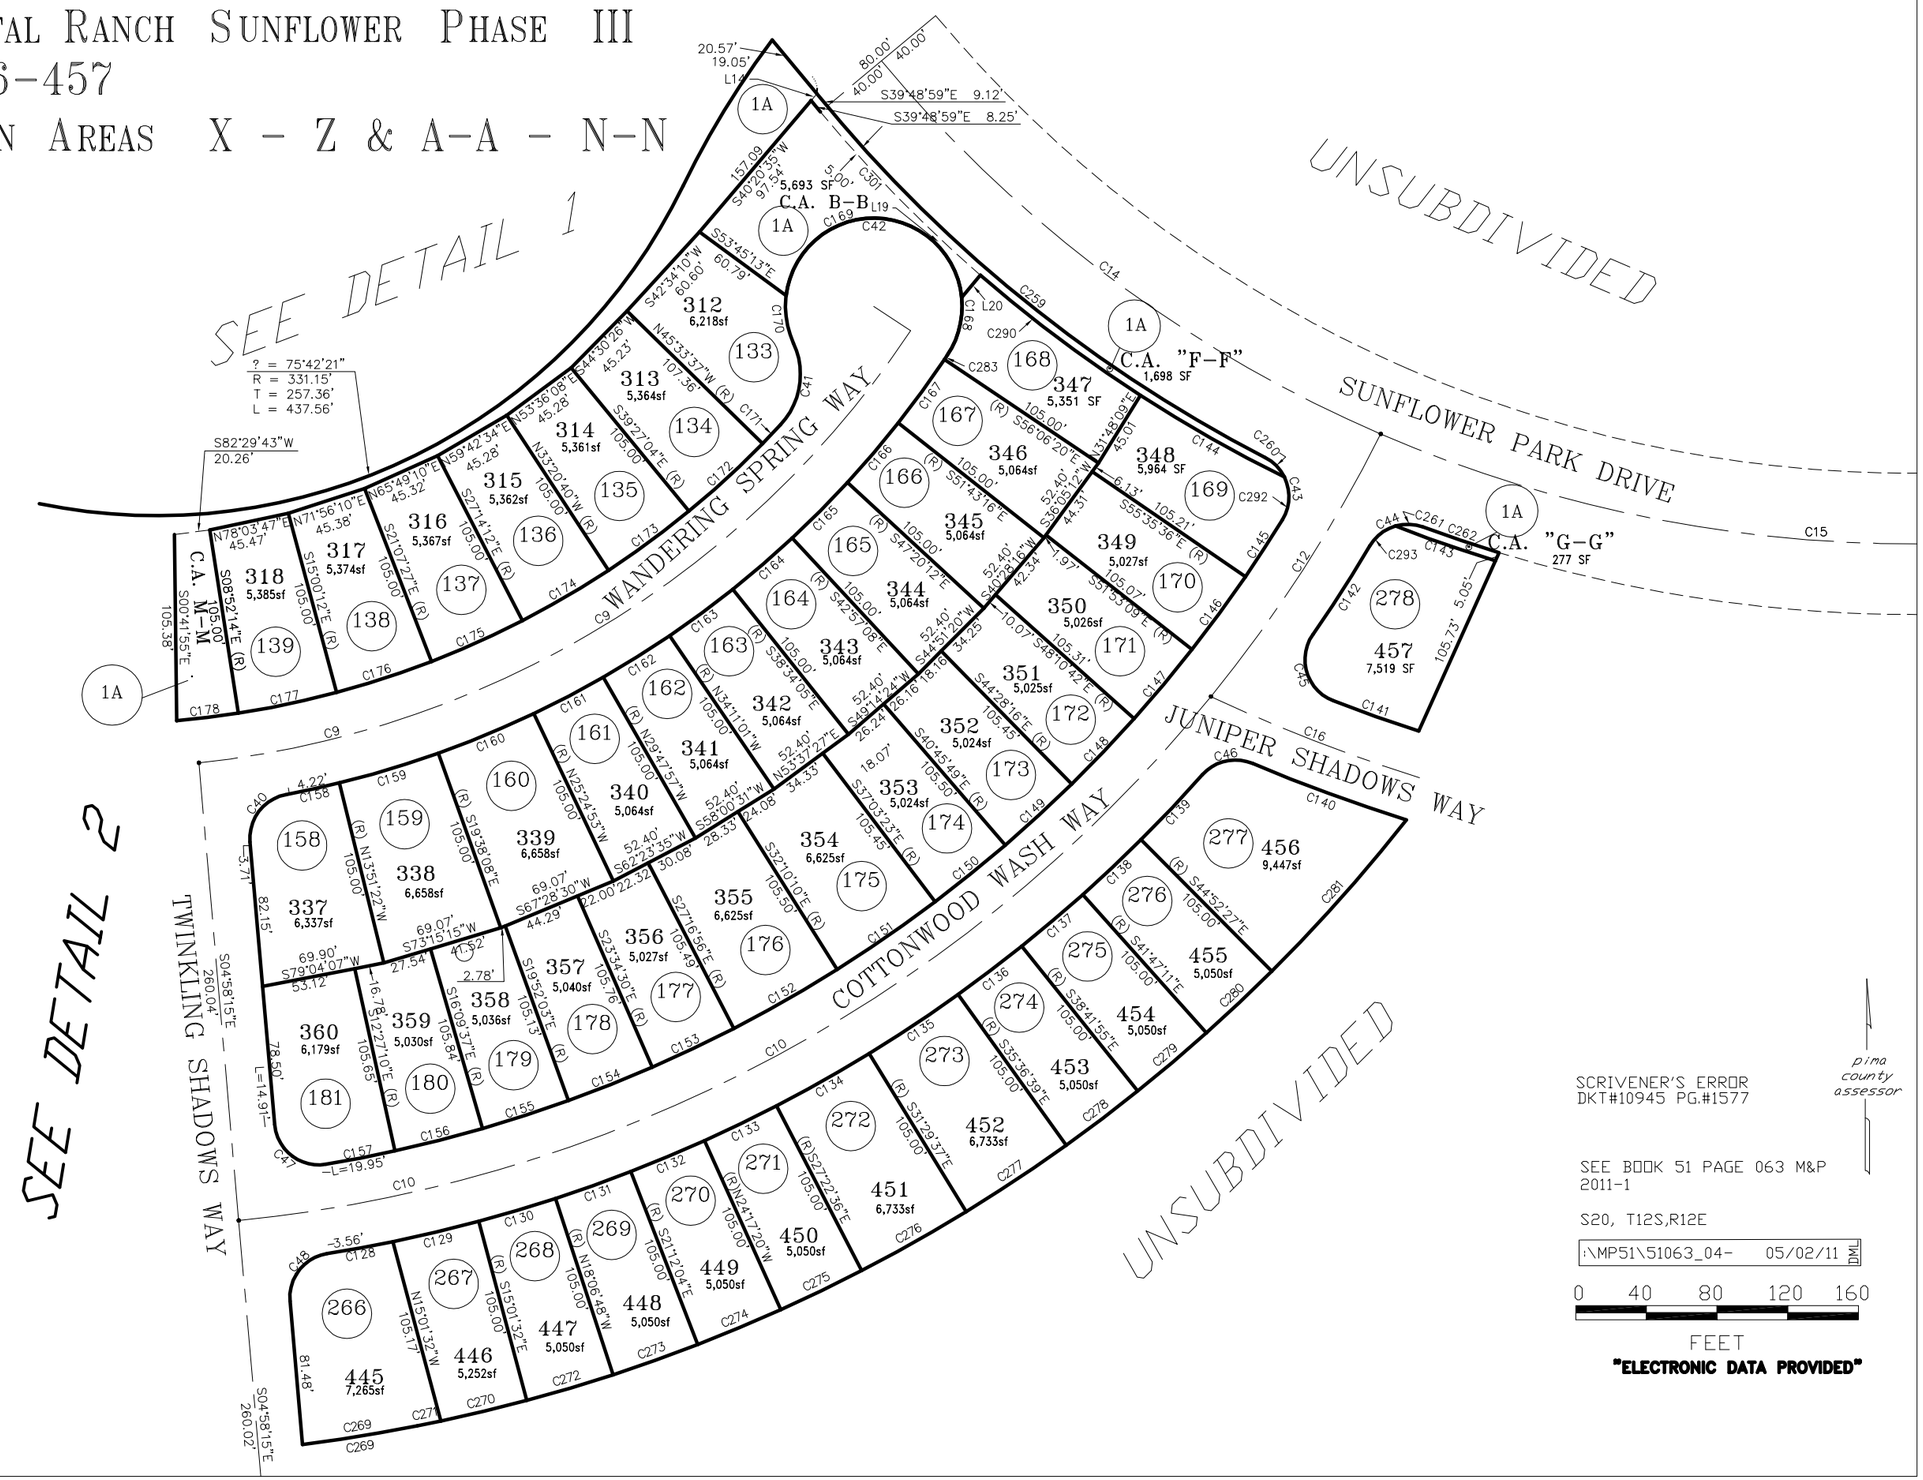

NOTE
ALL COMMON AREA'S ASSESSED AS ONE PARCEL PER A.S.R. 42-13404,
M&P 51063 (226-10)
M&P 52029 (226-10)
M&P 53045 (226-10)
M&P 49089 (226-11)
M&P 54015 (226-16)

CODE: 226-10-001A

SCRIVENER'S ERROR
DKT#10945 PG.#1577

pima county assessor

SEE BOOK 51 PAGE 063 M&P 2011-1

S20, T12S,R12E

:\MP51\51063_04- 05/02/11 DML

0 40 80 120 160
FEET

"ELECTRONIC DATA PROVIDED"

CCS