ASSESSOR'S RECORD MAP

137-11

THE GATES OF MIDVALE PARK (RESUB OF 49/72 M&P)

LOTS 1-67 & BLOCK A

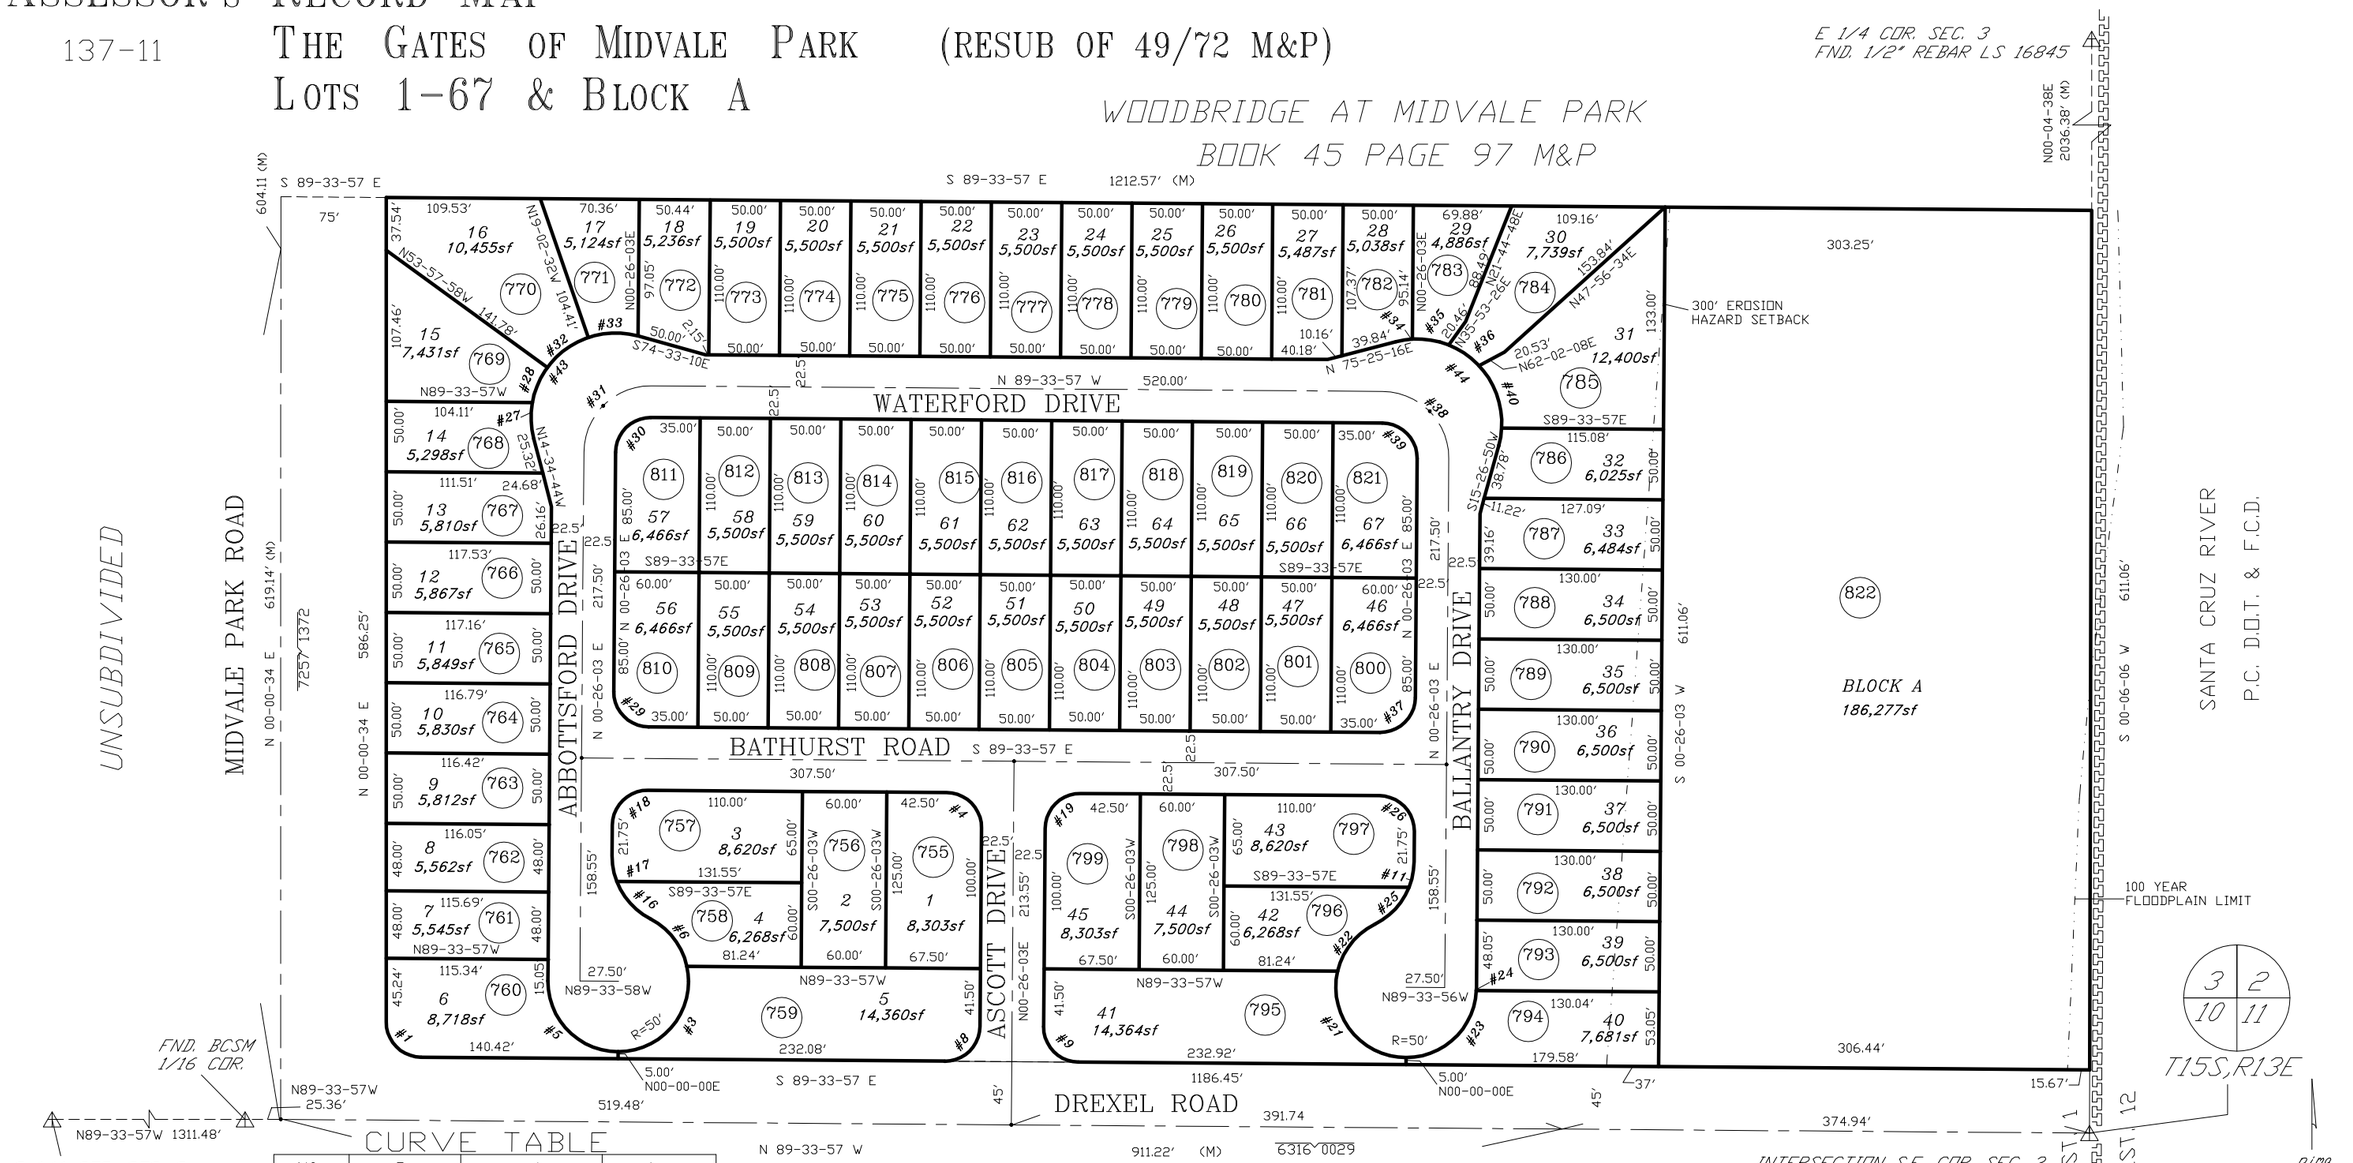

CURVE TABLE

NO.	R	△	L
1	25.00'	89-34-31	39.08'
3	50.00'	102-20-19	89.31'
4	25.00'	90-00-00	39.27'
5	50.00'	90-26-04	78.92'
6	50.00'	50-28-59	44.05'
8	25.00'	90-00-00	39.27'
9	25.00'	90-00-00	39.27'
11	50.00'	21-24-20	18.68'
16	50.00'	41-51-03	36.52
17	50.00'	21-24-20	18.68'
18	25.00'	90-00-00	39.27'
19	25.00'	90-00-00	39.27'
21	50.00'	103-12-57	90.07'
22	50.00'	50-28-59	44.05'
23	50.00'	87-19-39	76.21'
24	50.00'	02-13-47	1.95'
25	50.00'	41-51-03	36.52'
26	25.00'	90-00-00	39.27'
27	60.00'	24-36-26	25.77'
28	60.00'	26-00-21	27.23'
29	25.00'	90-00-00	39.27'
30	25.00'	90-00-00	39.27'
31	47.50'	90-00-00	74.61'
32	60.00'	34-55-26	36.57'
33	60.00'	34-29-22	36.12'
34	60.00'	11-10-20	11.70'
35	60.00'	25-09-18	26.34'
36	60.00'	25-09-28	26.35'
37	25.00'	90-00-00	39.27'
38	47.50'	90-00-00	74.61'
39	25.00'	90-00-00	39.27'
40	60.00'	46-23-39	48.58'
41	60.00'	12-08-50	12.72'
43	60.00'	120-01-34	125.69'
44	60.00'	120-14-34	125.69'