ASSESSOR'S RECORD MAP

226-35

INA ROAD
MODEL HOME CENTER
BLOCKS 1-9

(RESUB 08/072 M&P)

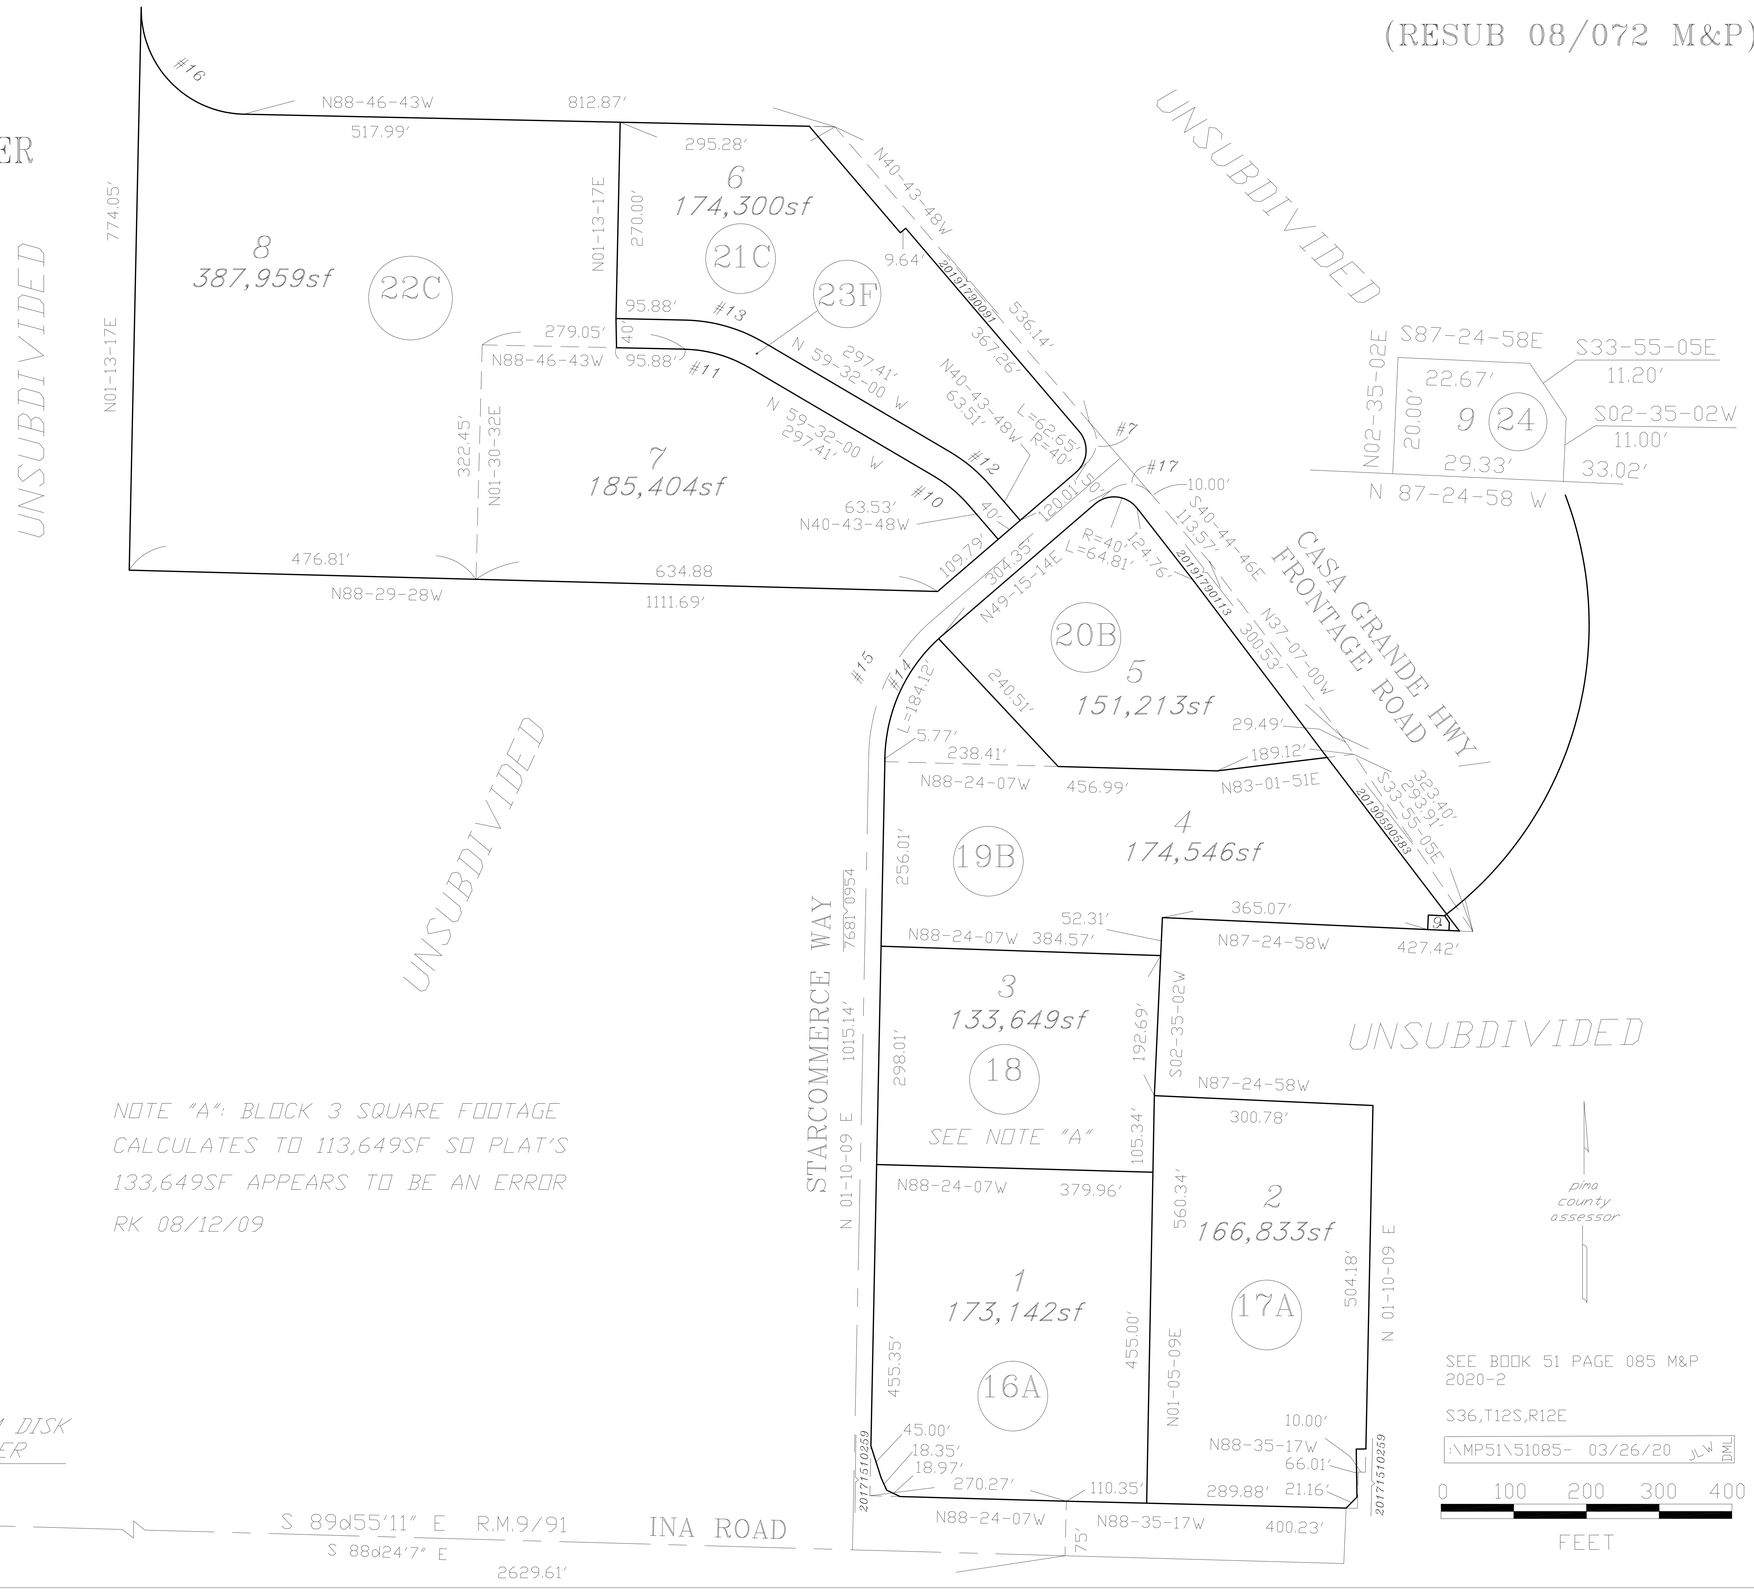

CURVE TABLE

NO.	R	△	L
1	90.00'	45-18-17	71.16'
2	110.00'	45-18-17	86.98'
3	77.24'	25-18-00	34.11'
4	40.00'	20-38-03	14.41'
5	52.00'	35-35-05	32.30'
6	100.00'	89-42-45	156.58'
7	40.00'	89-59-02	62.82'
8	50.00'	90-00-00	78.54'
9	50.00'	90-00-00	78.54'
10	180.00'	18-48-12	59.07'
11	180.00'	29-14-43	91.88'
12	220.00'	18-48-12	72.20'
13	220.00'	29-14-43	112.29'
14	227.50'	48-05-05	190.93'
15	250.00'	48-04-42	209.78'
16	144.00'	90-00-00	226.19'
17	40.00'	90-00-00	62.83'

NOTE "A": BLOCK 3 SQUARE FOOTAGE CALCULATES TO 113,649SF SO PLAT'S 133,649SF APPEARS TO BE AN ERROR

RK 08/12/09