ASSESSOR'S RECORD MAP
RANCHO DE SUENOS
LOTS 001-012

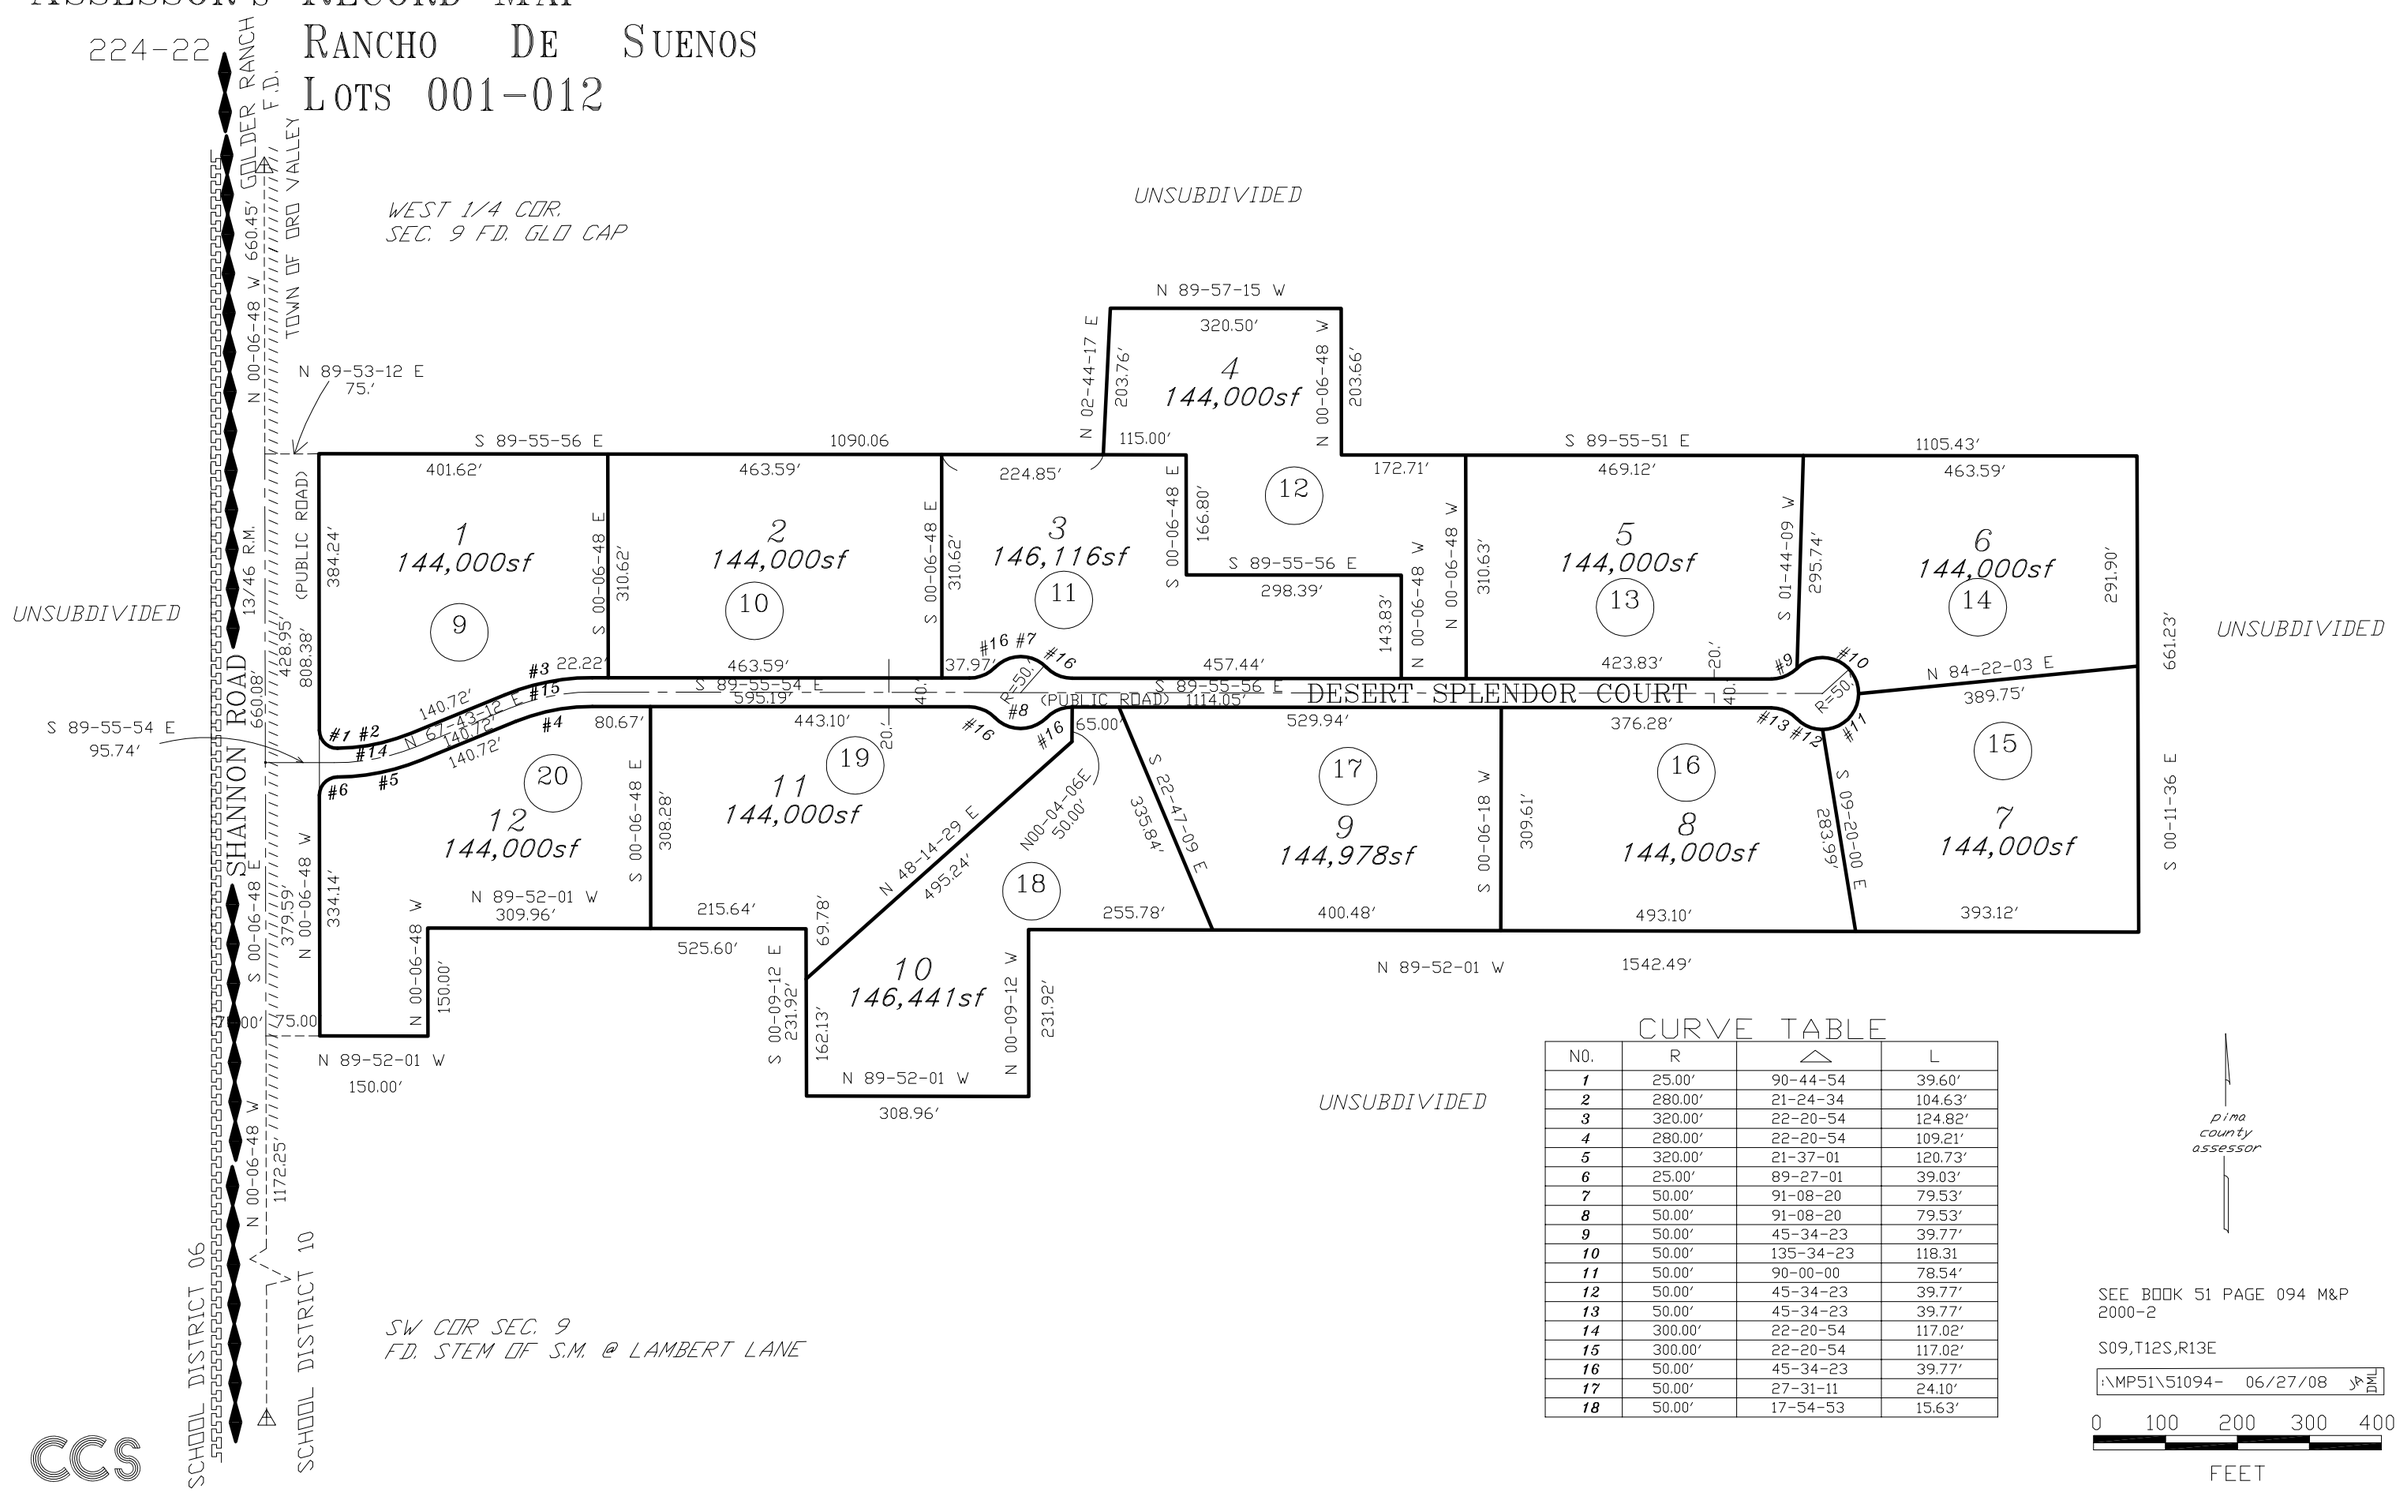

CURVE TABLE

NO.	R	△	L
1	25.00'	90-44-54	39.60'
2	280.00'	21-24-34	104.63'
3	320.00'	22-20-54	124.82'
4	280.00'	22-20-54	109.21'
5	320.00'	21-37-01	120.73'
6	25.00'	89-27-01	39.03'
7	50.00'	91-08-20	79.53'
8	50.00'	91-08-20	79.53'
9	50.00'	45-34-23	39.77'
10	50.00'	135-34-23	118.31
11	50.00'	90-00-00	78.54'
12	50.00'	45-34-23	39.77'
13	50.00'	45-34-23	39.77'
14	300.00'	22-20-54	117.02'
15	300.00'	22-20-54	117.02'
16	50.00'	45-34-23	39.77'
17	50.00'	27-31-11	24.10'
18	50.00'	17-54-53	15.63'

SEE BOOK 51 PAGE 094 M&P 2000-2

S09,T12S,R13E

:\MP51\51094- 06/27/08 JP DWL

0 100 200 300 400
FEET

CCS