ASSESSOR'S RECORD MAP

103-21

PAINTED SUNSET LOTS 001-091 & COMMON AREA A & B

SILVER CREEK

BOOK 49, PAGE 7, M&P

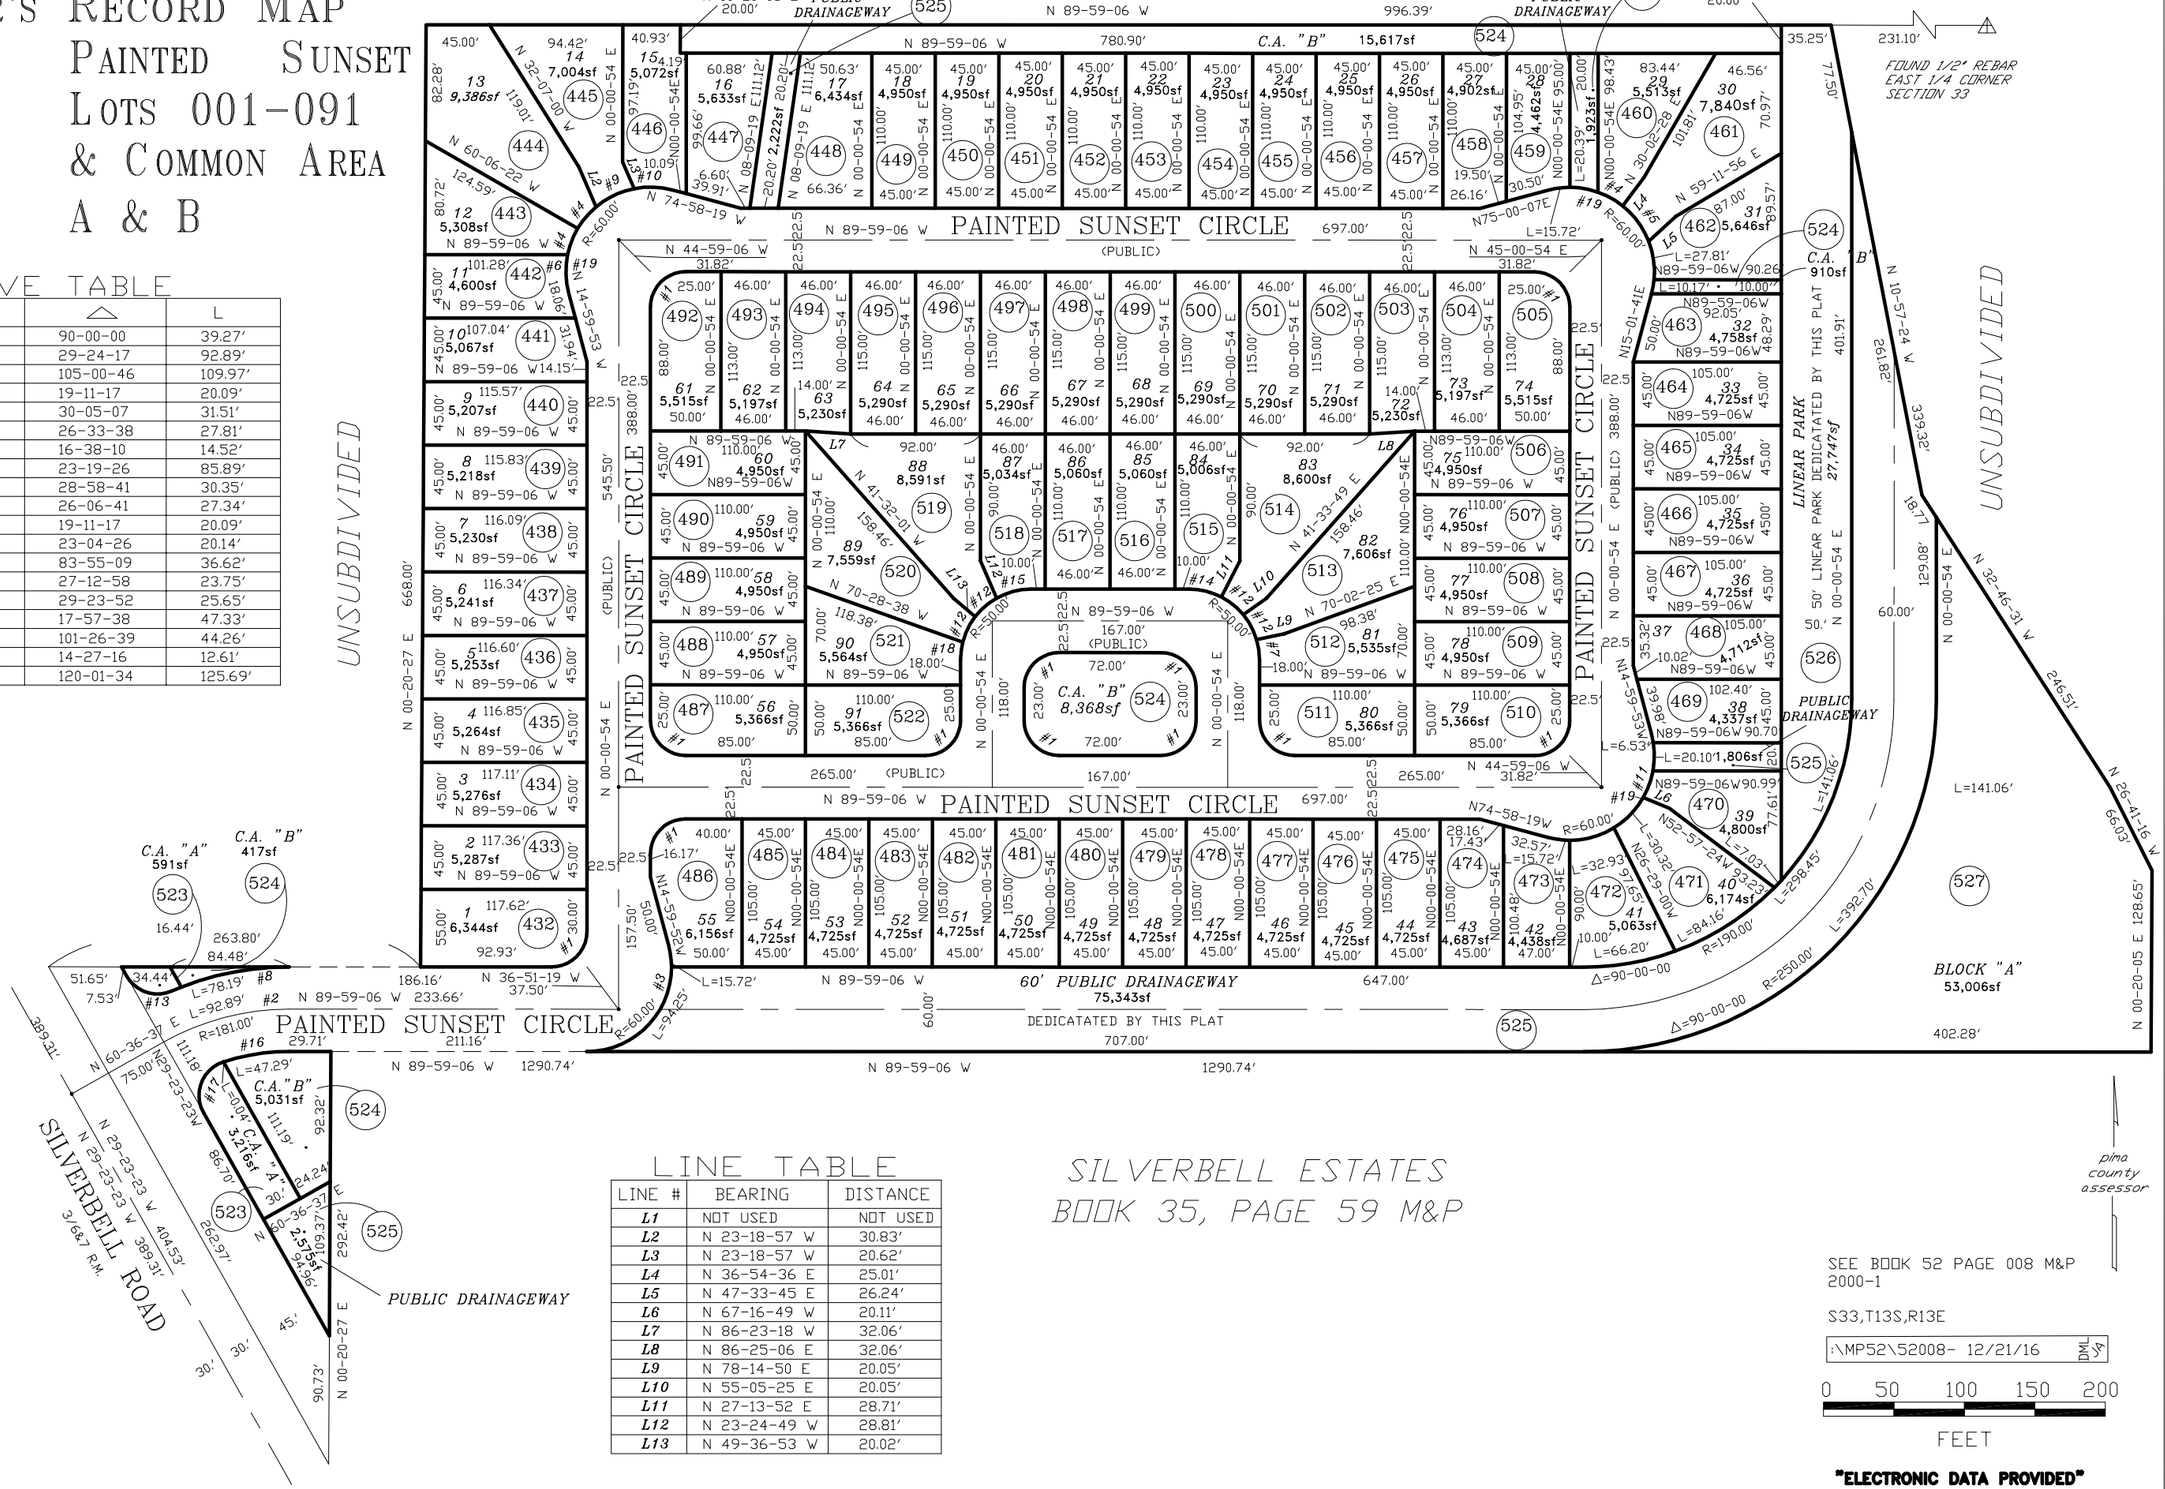

CURVE TABLE

NO.	R	△	L
1	25.00'	90-00-00	39.27'
2	181.00'	29-24-17	92.89'
3	60.00'	105-00-46	109.97'
4	60.00'	19-11-17	20.09'
5	60.00'	30-05-07	31.51'
6	60.00'	26-33-38	27.81'
7	50.00'	16-38-10	14.52'
8	211.00'	23-19-26	85.89'
9	60.00'	28-58-41	30.35'
10	60.00'	26-06-41	27.34'
11	60.00'	19-11-17	20.09'
12	50.00'	23-04-26	20.14'
13	25.00'	83-55-09	36.62'
14	50.00'	27-12-58	23.75'
15	50.00'	29-23-52	25.65'
16	151.00'	17-57-38	47.33'
17	25.00'	101-26-39	44.26'
18	50.00'	14-27-16	12.61'
19	60.00'	120-01-34	125.69'

LINE TABLE

LINE #	BEARING	DISTANCE
L1	NOT USED	NOT USED
L2	N 23-18-57 W	30.83'
L3	N 23-18-57 W	20.62'
L4	N 36-54-36 E	25.01'
L5	N 47-33-45 E	26.24'
L6	N 67-16-49 W	20.11'
L7	N 86-23-18 W	32.06'
L8	N 86-25-06 E	32.06'
L9	N 78-14-50 E	20.05'
L10	N 55-05-25 E	20.05'
L11	N 27-13-52 E	28.71'
L12	N 23-24-49 W	28.81'
L13	N 49-36-53 W	20.02'

SILVERBELL ESTATES

BOOK 35, PAGE 59 M&P

pima county assessor

SEE BOOK 52 PAGE 008 M&P
2000-1

S33,T13S,R13E

:\MP52\52008- 12/21/16 DML JA

0 50 100 150 200

FEET

"ELECTRONIC DATA PROVIDED"