ASSESSOR'S RECORD MAP

111-02

COUNTRY CLUB @ THE RIVER
LOTS 001-032 & COMMON AREA A & B

RACQUET CLUB VILLAGE
LOTS 001-109
BOOK 35, PAGE 098 M&P

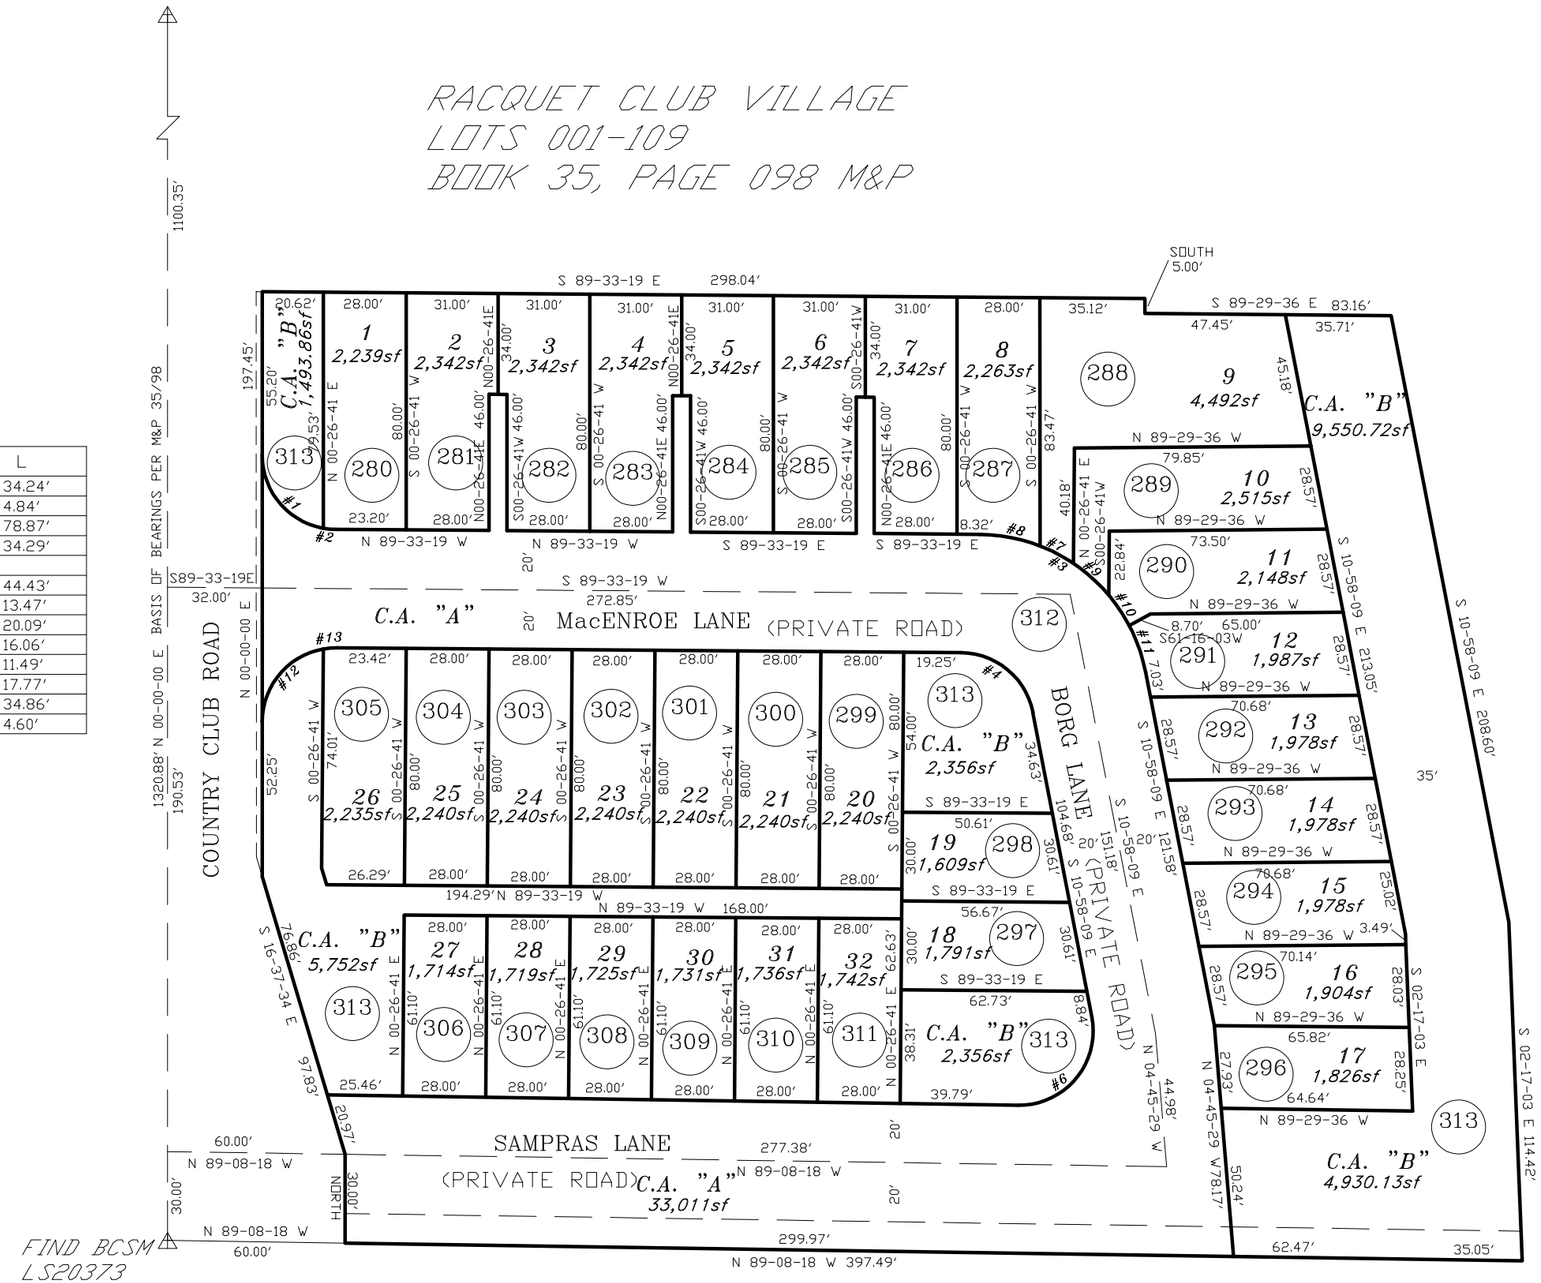

RILLITO RIVER
8225 1900

FIND BCSM
LS20373
1/16 COR.

PIMA PARK TOWNHOUSES
LOTS 001-035
BOOK 23, PAGE 028 M&P

PIMA PARK
BOOK 28, PAGE 068 M&P

pima county assessor

SEE BOOK 52 PAGE 010 M&P
2000-1

S28, T13S,R14E

:\MP52\52010- 03/29/99 DML

0 25 50 75 100
FEET

CURVE TABLE

NO.	R	△	L
1	25.00'	78-28-27	34.24'
2	25.00'	11-04-52	4.84'
3	57.50'	78-35-10	78.87'
4	25.00'	78-35-10	34.29'
5		NOT USED	
6	25.00'	101-49-51	44.43'
7	57.50'	13-25-05	13.47'
8	57.50'	20-00-55	20.09'
9	57.50'	16-00-04	16.06'
10	57.50'	11-26-54	11.49'
11	57.50'	17-42-12	17.77'
12	25.00'	79-54-03	34.86'
13	25.00'	10-32-38	4.60'