ASSESSOR'S RECORD MAP

104-01

RIVERSIDE CROSSING DETAIL 3
LOTS 1-133
& COMMON AREA A & B

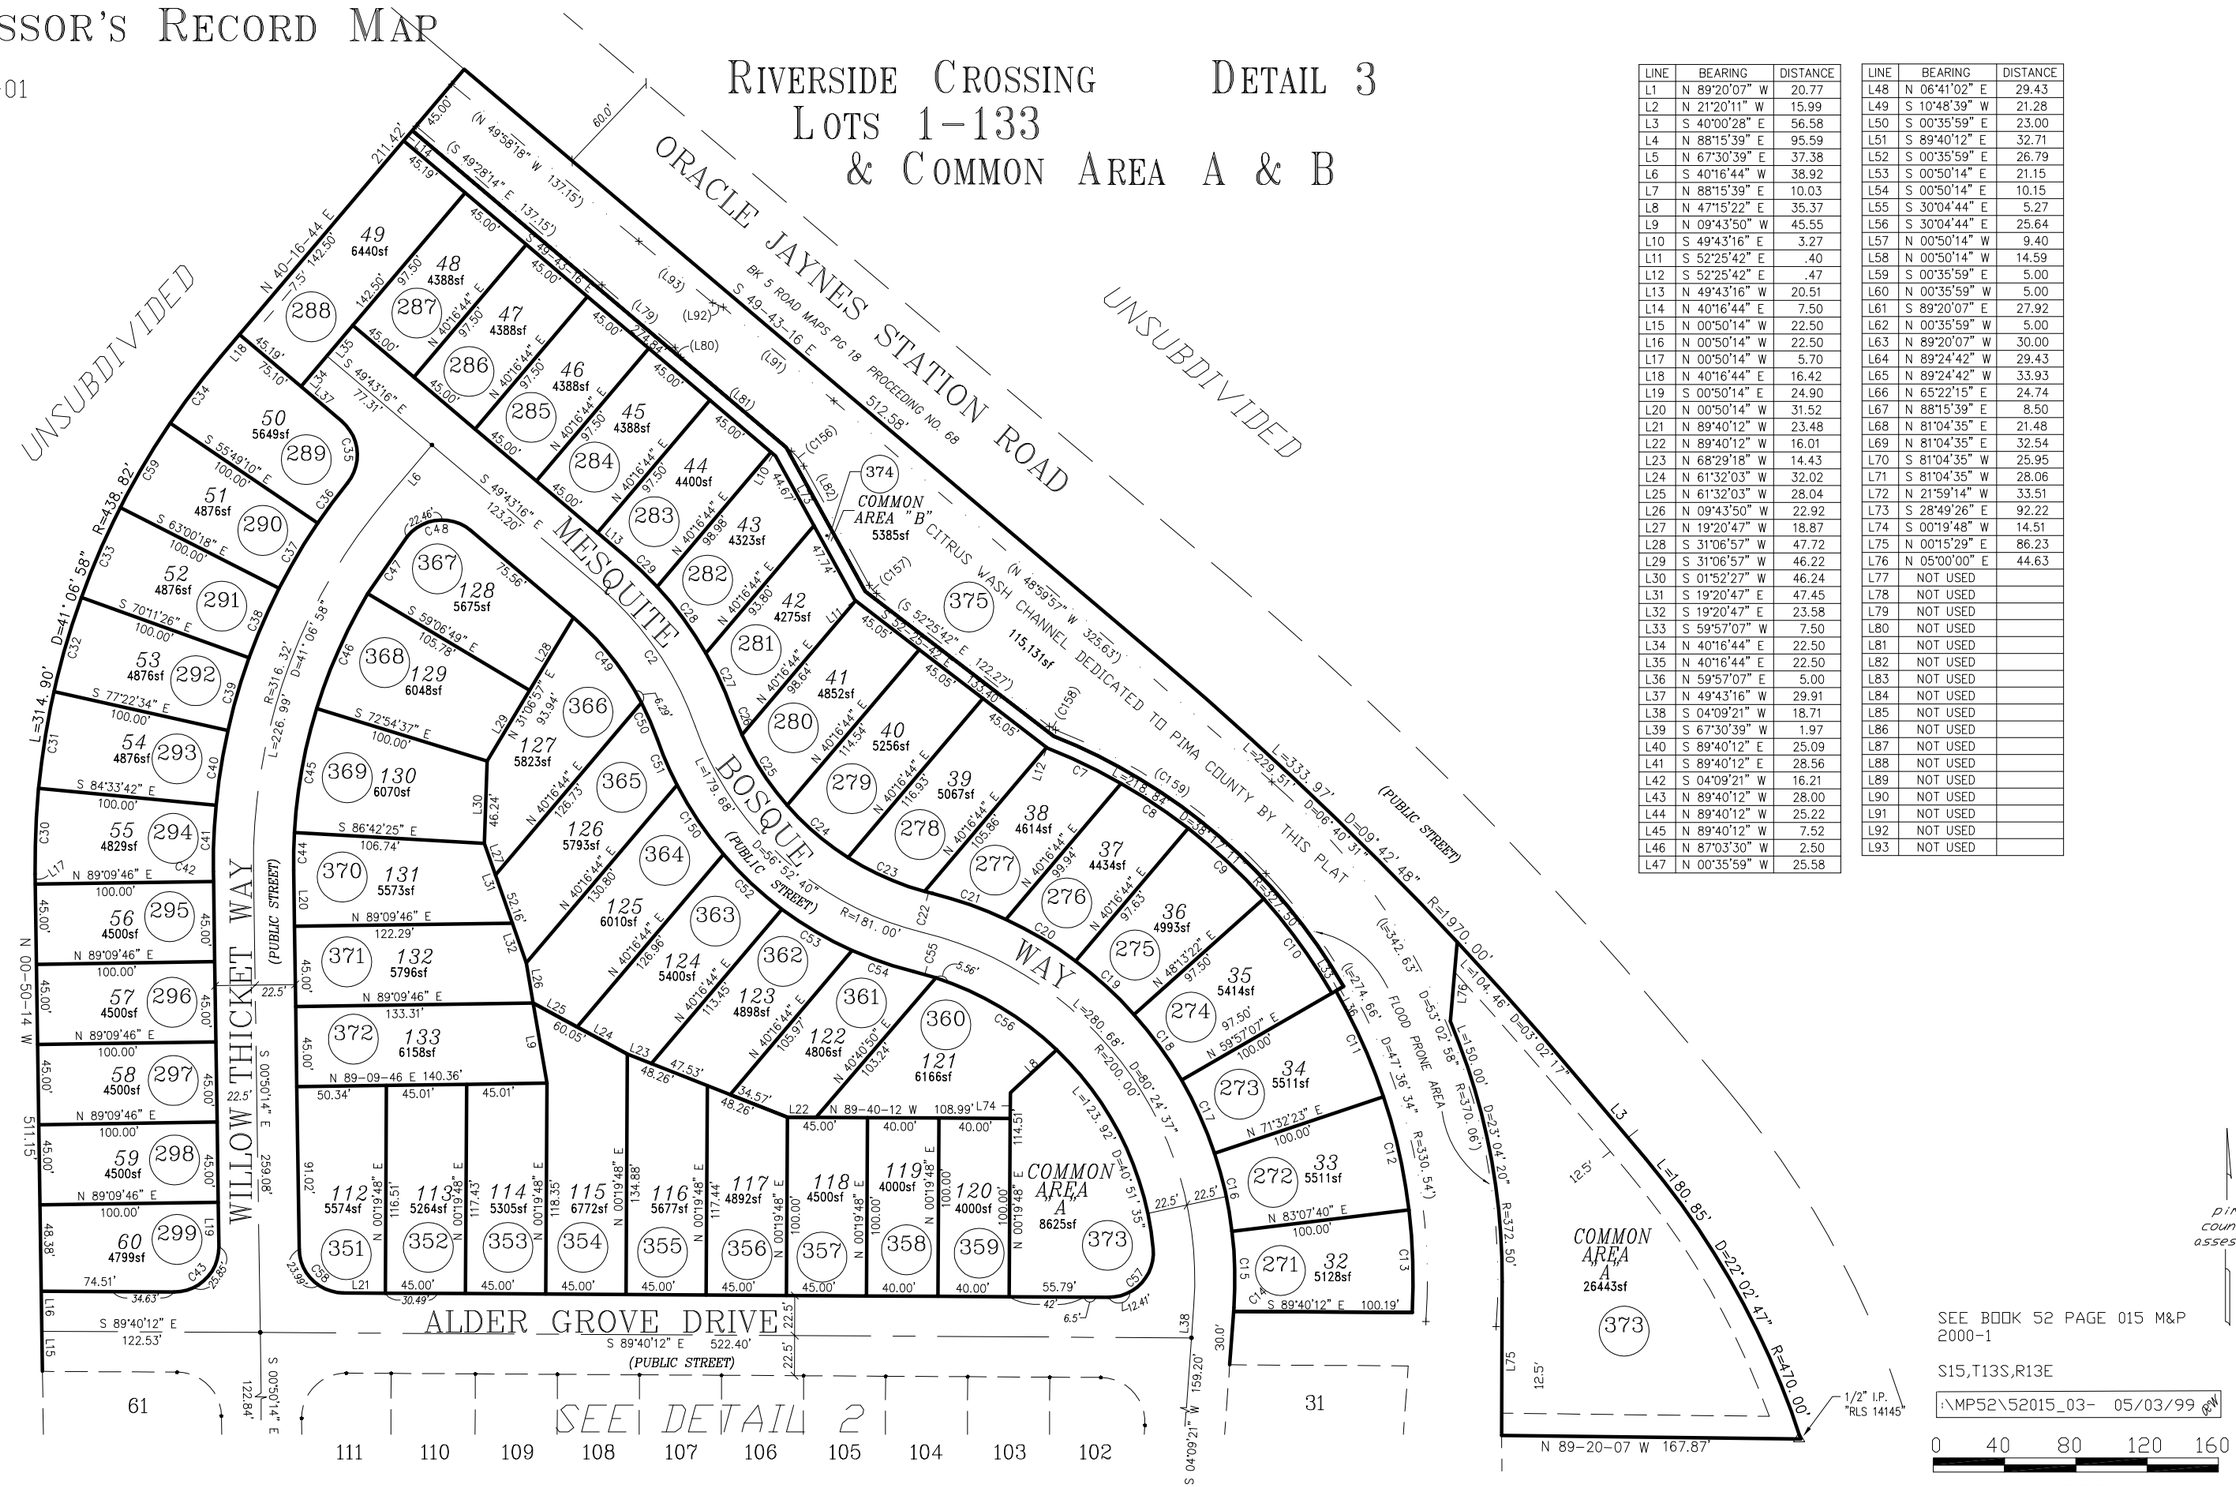

LINE	BEARING	DISTANCE
L1	N 89°20'07" W	20.77
L2	N 21°20'11" W	15.99
L3	S 40°00'28" E	56.58
L4	N 88°15'39" E	95.59
L5	N 67°30'39" E	37.38
L6	S 40°16'44" W	38.92
L7	N 88°15'39" E	10.03
L8	N 47°15'22" E	35.37
L9	N 09°43'50" W	45.55
L10	S 49°43'16" E	3.27
L11	S 52°25'42" E	.40
L12	S 52°25'42" E	.47
L13	N 49°43'16" W	20.51
L14	N 40°16'44" E	7.50
L15	N 00°50'14" W	22.50
L16	N 00°50'14" W	22.50
L17	N 00°50'14" W	5.70
L18	N 40°16'44" E	16.42
L19	S 00°50'14" E	24.90
L20	N 00°50'14" W	31.52
L21	N 89°40'12" W	23.48
L22	N 89°40'12" W	16.01
L23	N 68°29'18" W	14.43
L24	N 61°32'03" W	32.02
L25	N 61°32'03" W	28.04
L26	N 09°43'50" W	22.92
L27	N 19°20'47" W	18.87
L28	S 31°06'57" W	47.72
L29	S 31°06'57" W	46.22
L30	S 01°52'27" W	46.24
L31	S 19°20'47" E	47.45
L32	S 19°20'47" E	23.58
L33	S 59°57'07" W	7.50
L34	N 40°16'44" E	22.50
L35	N 40°16'44" E	22.50
L36	N 59°57'07" E	5.00
L37	N 49°43'16" W	29.91
L38	S 04°09'21" W	18.71
L39	S 67°30'39" W	1.97
L40	S 89°40'12" E	25.09
L41	S 89°40'12" E	28.56
L42	S 04°09'21" W	16.21
L43	N 89°40'12" W	28.00
L44	N 89°40'12" W	25.22
L45	N 89°40'12" W	7.52
L46	N 87°03'30" W	2.50
L47	N 00°35'59" W	25.58

LINE	BEARING	DISTANCE
L48	N 06°41'02" E	29.43
L49	S 10°48'39" W	21.28
L50	S 00°35'59" E	23.00
L51	S 89°40'12" E	32.71
L52	S 00°35'59" E	26.79
L53	S 00°50'14" E	21.15
L54	S 00°50'14" E	10.15
L55	S 30°04'44" E	5.27
L56	S 30°04'44" E	25.64
L57	N 00°50'14" W	9.40
L58	N 00°50'14" W	14.59
L59	S 00°35'59" E	5.00
L60	N 00°35'59" W	5.00
L61	S 89°20'07" E	27.92
L62	N 00°35'59" W	5.00
L63	N 89°20'07" W	30.00
L64	N 89°24'42" W	29.43
L65	N 89°24'42" W	33.93
L66	N 65°22'15" E	24.74
L67	N 88°15'39" E	8.50
L68	N 81°04'35" E	21.48
L69	N 81°04'35" E	32.54
L70	S 81°04'35" W	25.95
L71	S 81°04'35" W	28.06
L72	N 21°59'14" W	33.51
L73	S 28°49'26" E	92.22
L74	S 00°19'48" W	14.51
L75	N 00°15'29" E	86.23
L76	N 05°00'00" E	44.63
L77	NOT USED	
L78	NOT USED	
L79	NOT USED	
L80	NOT USED	
L81	NOT USED	
L82	NOT USED	
L83	NOT USED	
L84	NOT USED	
L85	NOT USED	
L86	NOT USED	
L87	NOT USED	
L88	NOT USED	
L89	NOT USED	
L90	NOT USED	
L91	NOT USED	
L92	NOT USED	
L93	NOT USED	