ASSESSOR'S RECORD MAP

141-15

ARIZONA SUNSET AT RITA RANCH

LOTS 001-127, (A RESIDENTIAL CLUSTER PROJECT)

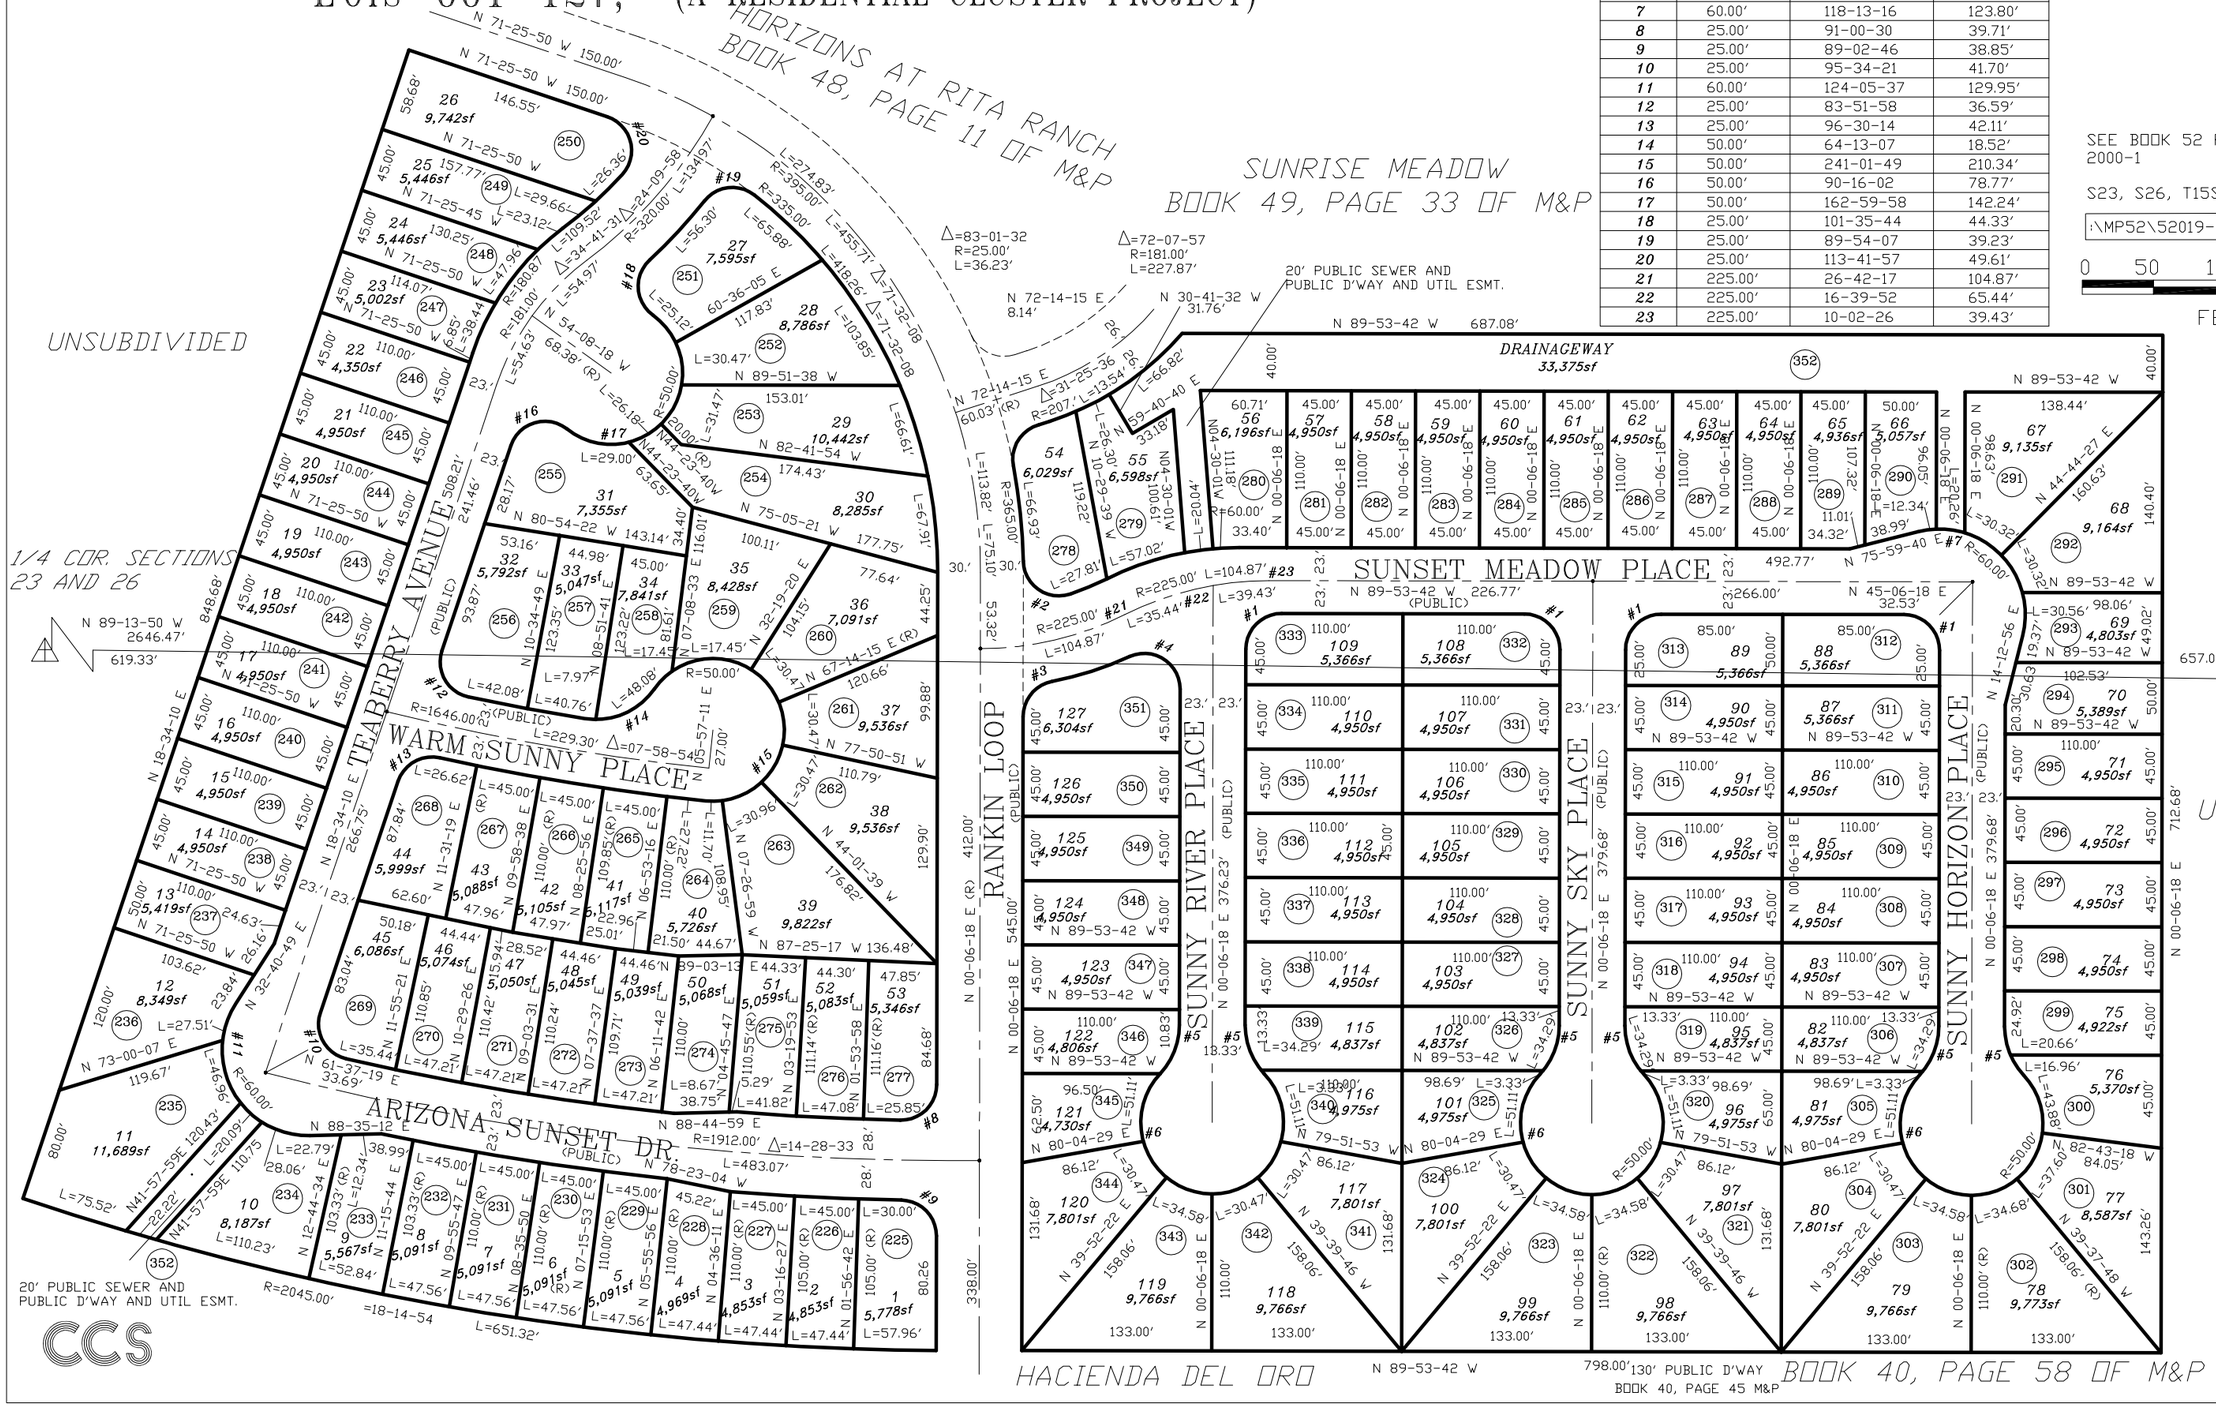

CURVE TABLE

NO.	R	△	L
1	25.00'	90-00-00	39.27'
2	25.00'	107-26-00	46.88'
3	25.00'	78-35-21	34.29'
4	25.00'	114-26-08	49.93'
5	50.00'	43-06-49	37.62'
6	50.00'	266-13-38	232.33'
7	60.00'	118-13-16	123.80'
8	25.00'	91-00-30	39.71'
9	25.00'	89-02-46	38.85'
10	25.00'	95-34-21	41.70'
11	60.00'	124-05-37	129.95'
12	25.00'	83-51-58	36.59'
13	25.00'	96-30-14	42.11'
14	50.00'	64-13-07	18.52'
15	50.00'	241-01-49	210.34'
16	50.00'	90-16-02	78.77'
17	50.00'	162-59-58	142.24'
18	25.00'	101-35-44	44.33'
19	25.00'	89-54-07	39.23'
20	25.00'	113-41-57	49.61'
21	225.00'	26-42-17	104.87'
22	225.00'	16-39-52	65.44'
23	225.00'	10-02-26	39.43'

SEE BOOK 52 PAGE 019 M&P 2000-1

S23, S26, T15S,R15E

:\MP52\52019- 06/15/99 DWL 14

0 50 100 150 200

FEET