ASSESSOR'S RECORD MAP

103-08

SOMBRAS del CERRO
LOTS 1-12 & COMMON AREA A

CURVE TABLE

NO.	R	△	L
2	200.00'	28-34-01	99.72'
3	200.00'	67-03-31	234.08'
4	200.00'	37-11-55	129.85'
5	200.00'	59-58-51	209.37
6	200.00'	14-09-19	49.41'
7	170.00'	37-43-58	111.96'
8	42.00'	217-25-07	159.38'
9	120.00'	60-59-45	127.75'
10	25.00'	89-31-03	39.06'
11	25.00'	89-06-42	38.88'
12	25.00'	89-06-42	38.88'
13	221.00'	28-34-01	110.19'
14	179.00'	28-34-01	89.25'
15	179.00'	67-03-31	209.50'
16	221.00'	67-03-31	258.66'
17	221.00'	26-21-27	101.67'
18	179.00'	15-30-16	48.44'
19	221.00'	10-50-27	41.82'
20	179.00'	21-41-39	67.78'
21	221.00'	23-13-29	89.58'
22	179.00'	10-48-00	33.74'
23	221.00'	15-45-11	60.76'
24	179.00'	58-50-41	183.24'
25	221.00'	15-45-11	60.76'
26	221.00'	05-15-00	20.25'
27	99.00'	60-59-45	105.39'
28	179.00'	04-29-29	14.03'
29	63.00'	33-08-15	36.44'
30	191.00'	34-40-26	115.59'
31	63.00'	77-46-10	85.51'
32	191.00'	03-03-32	10.20'
33	63.00'	68-41-11	75.52'
34	63.00'	37-49-31	41.59'
35	2942.24'	02-02-52	105.16'
36	2942.24'	01-46-36	91.23'
37	2942.24'	02-25-47	124.77'

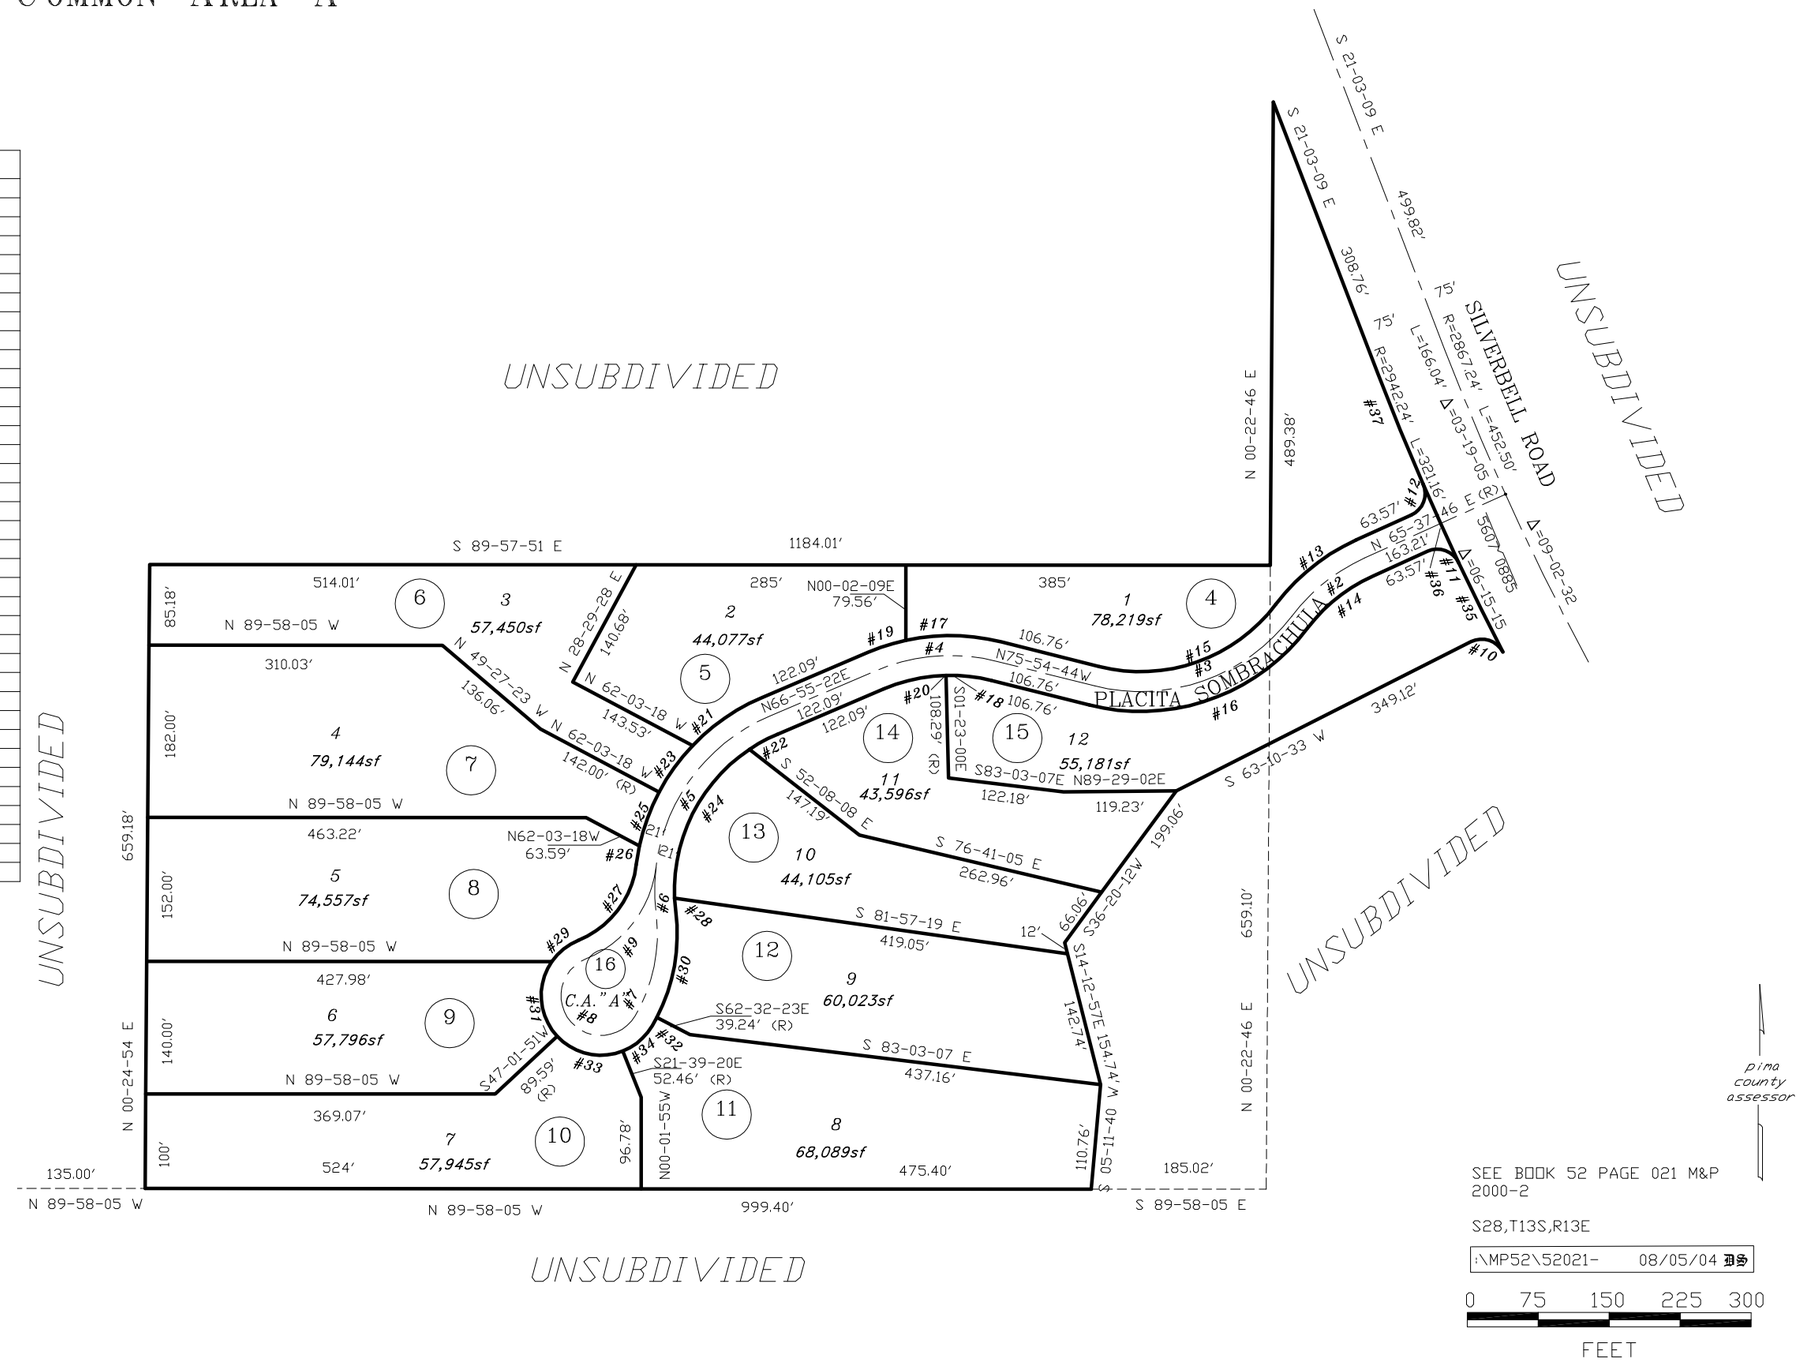

SEE BOOK 52 PAGE 021 M&P 2000-2

S28,T13S,R13E

:\MP52\52021- 08/05/04

0 75 150 225 300

FEET