ASSESSOR'S RECORD MAP

102-12

CANADA DEL ORO MEDICAL CONDOMINIUMS
UNITS 1-15 & COMMON AREA A & B

AREA-CODE
1017

SQUARE FOOTAGE	
UNIT 1	1,919.81sf
UNIT 2	1,919.81sf
UNIT 3	3,901.01sf
UNIT 4	1,919.81sf
UNIT 5	1,919.81sf
UNIT 6	1,919.81sf
UNIT 7	1,919.81sf
UNIT 8	3,901.01sf
UNIT 9	1,919.81sf
UNIT 10	1,919.81sf
UNIT 11	1,919.81sf
UNIT 12	1,919.81sf
UNIT 13	3,901.01sf
UNIT 14	1,919.81sf
UNIT 15	1,919.01sf

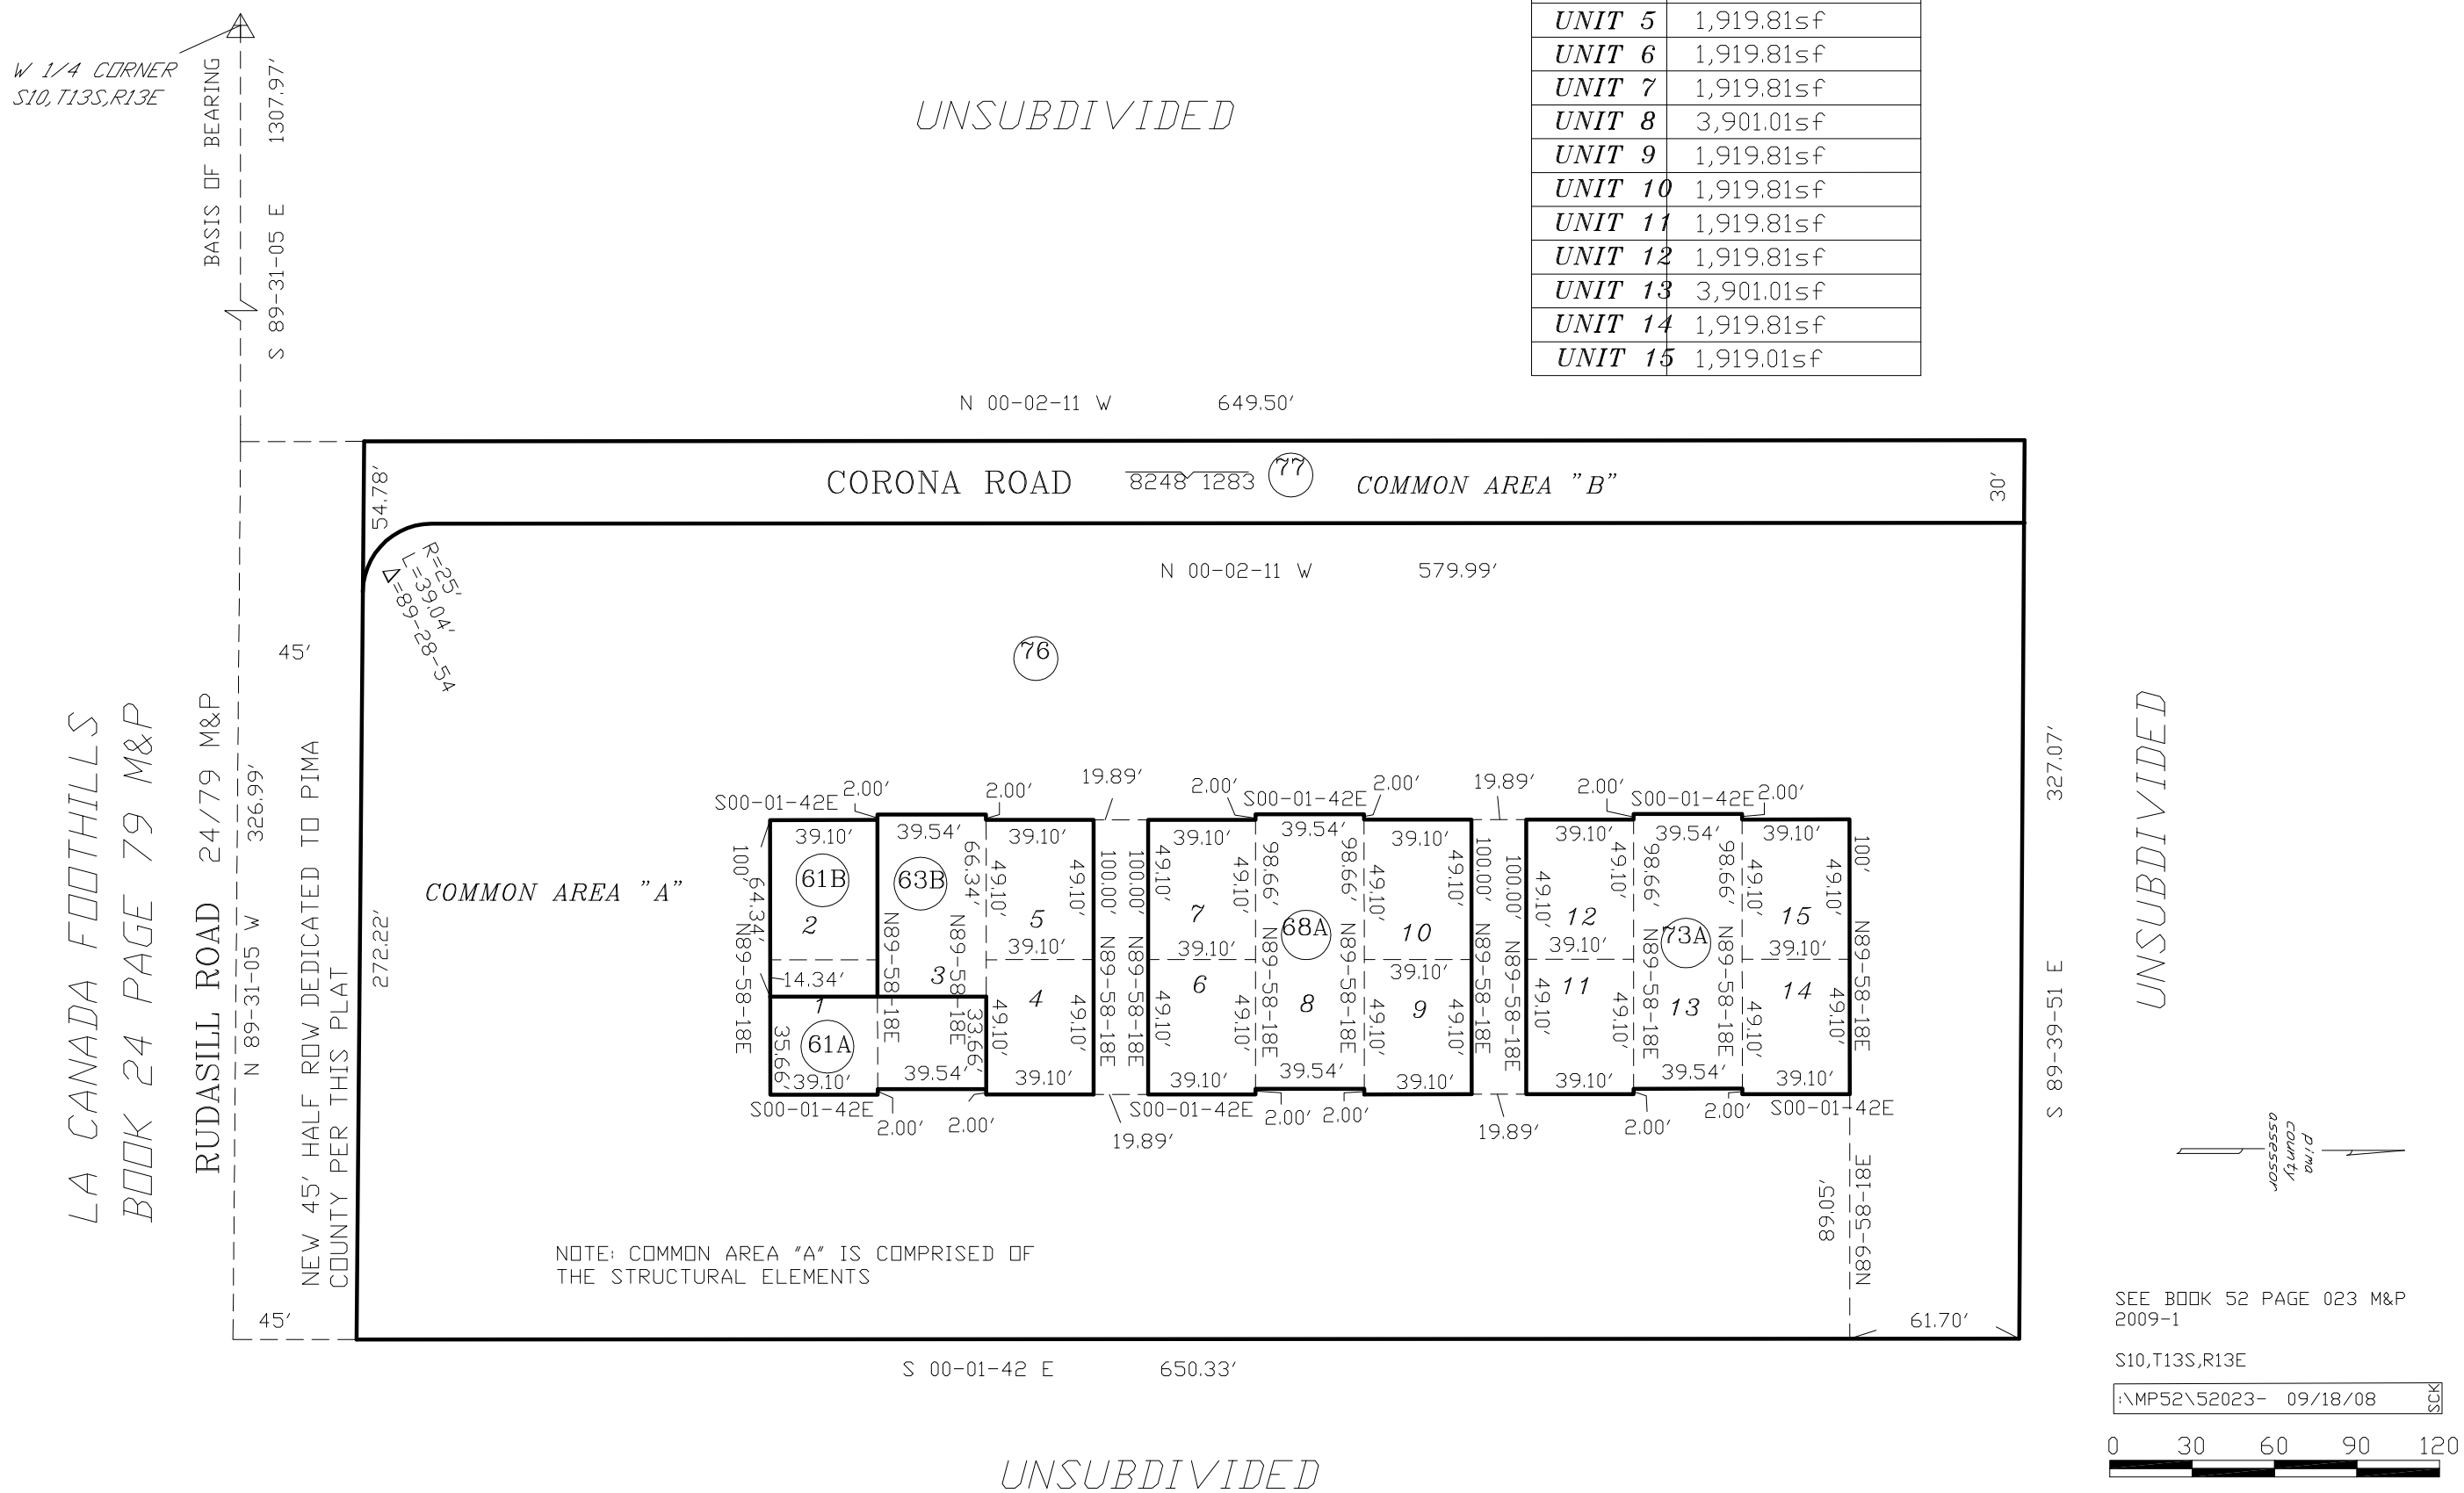

43-1 (3)