ASSESSOR'S RECORD MAP

205-68

THUNDERHEAD HOME SITES & HORSE LOTS (RESUB OF 32/63 M&P)

LOTS 001-010

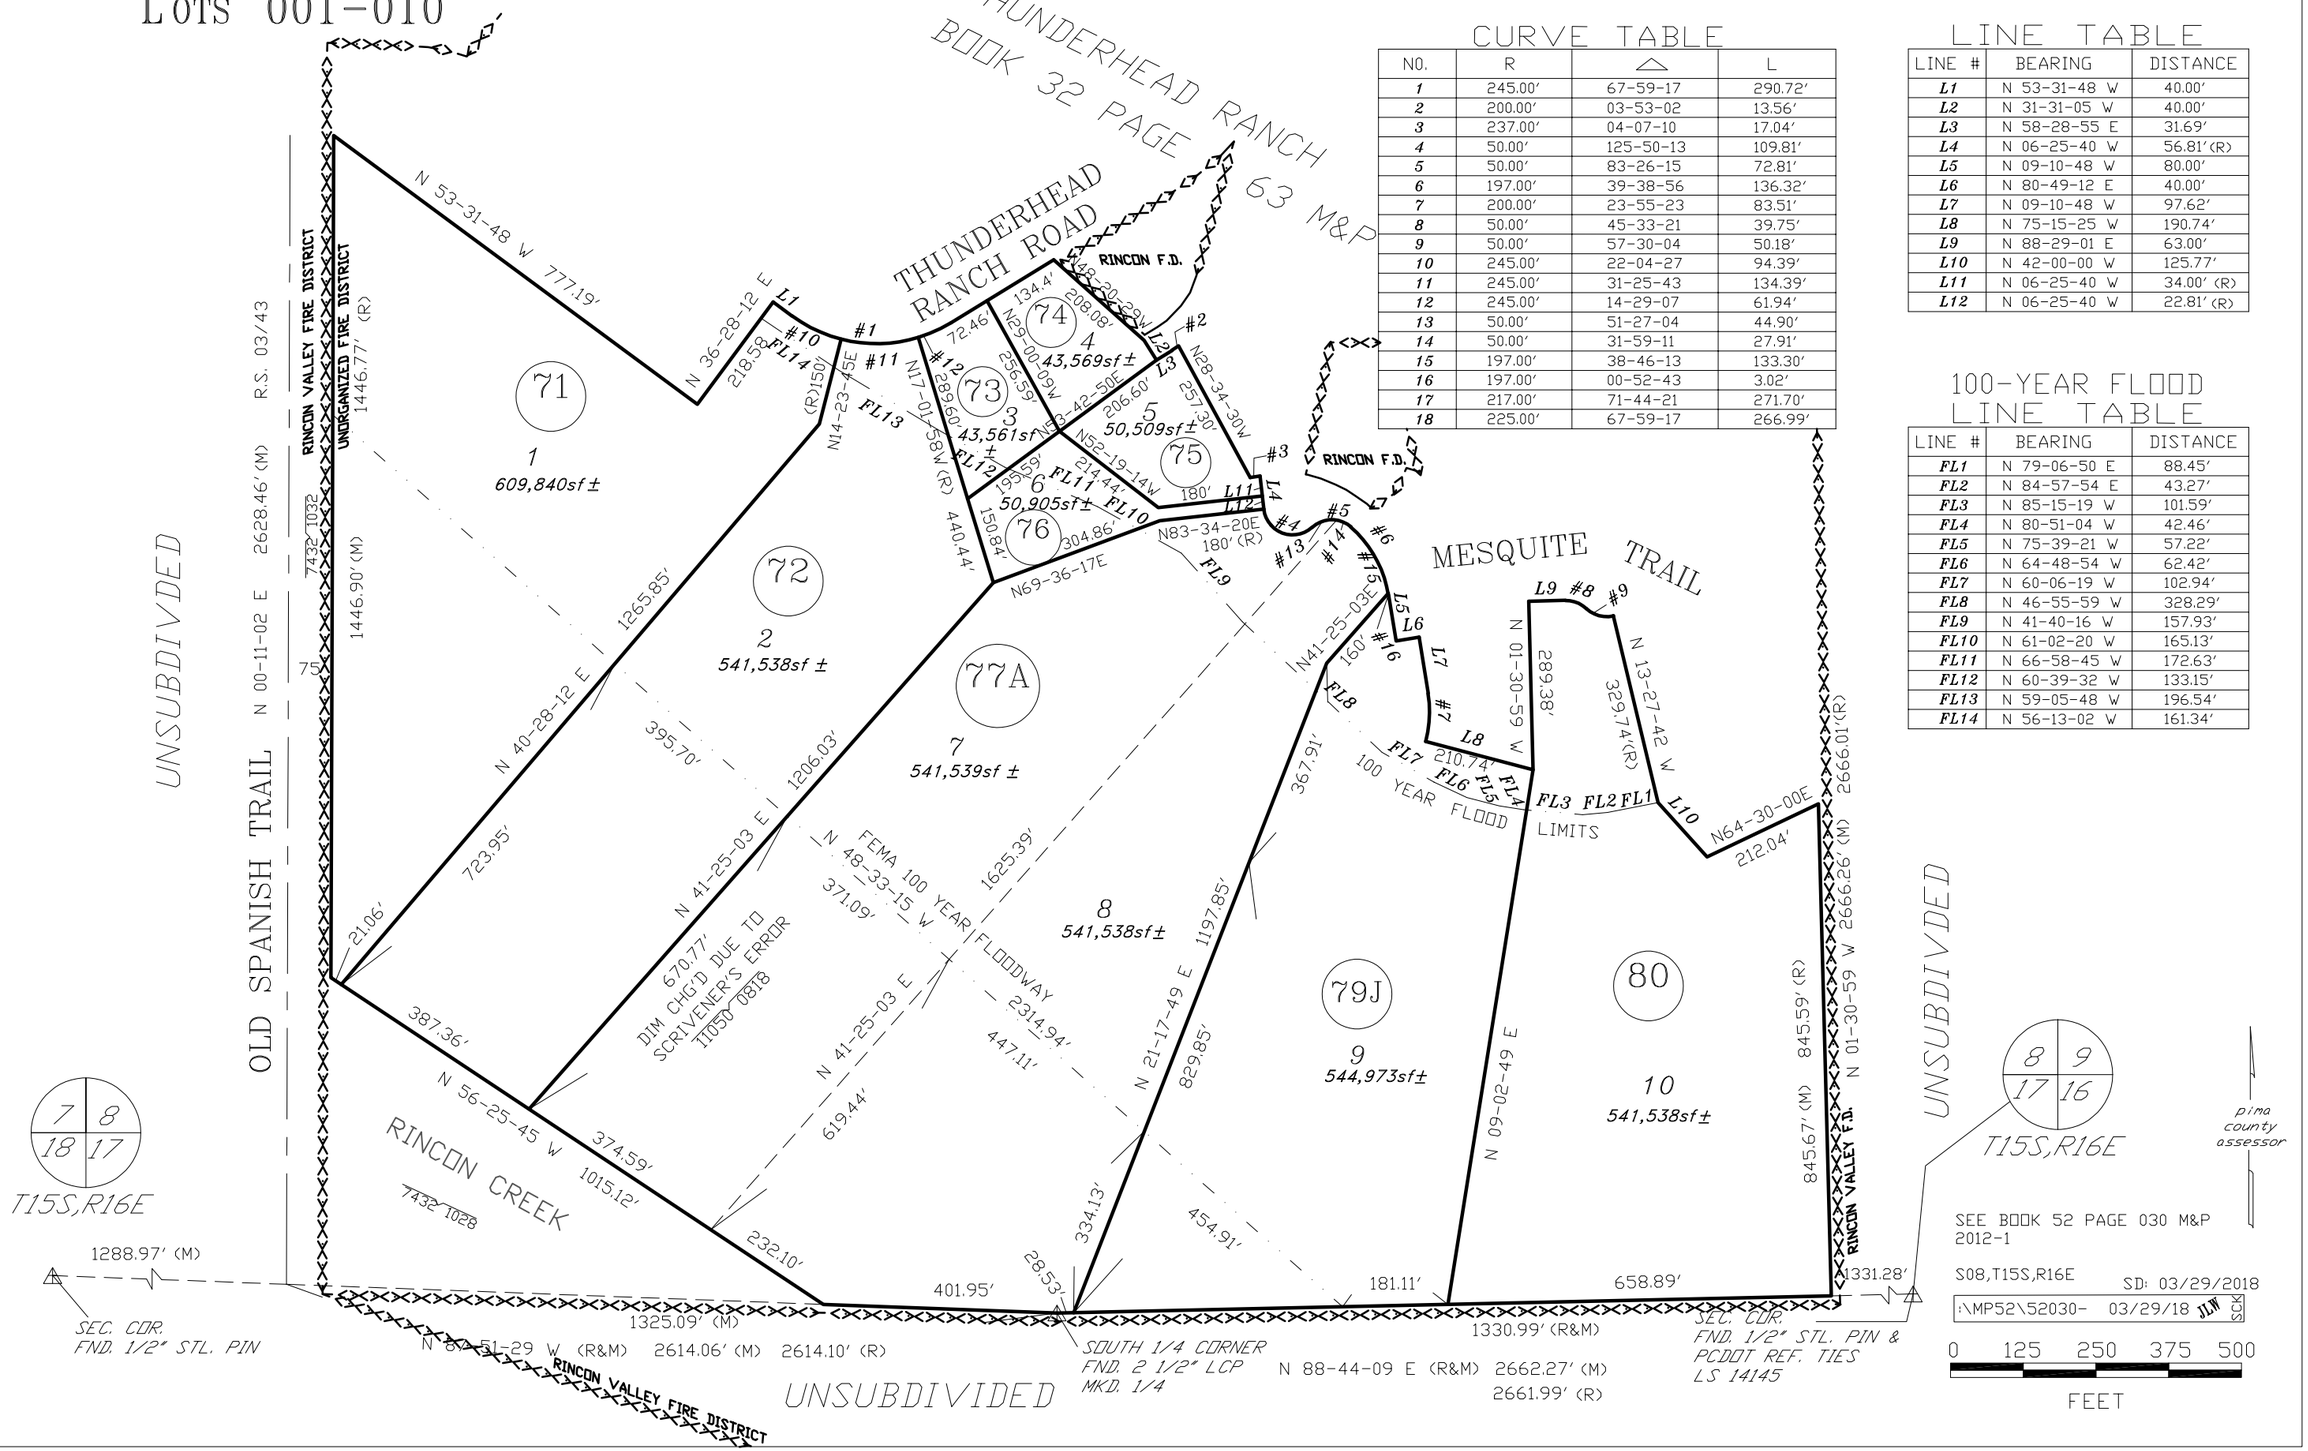

CURVE TABLE

NO.	R	△	L
1	245.00'	67-59-17	290.72'
2	200.00'	03-53-02	13.56'
3	237.00'	04-07-10	17.04'
4	50.00'	125-50-13	109.81'
5	50.00'	83-26-15	72.81'
6	197.00'	39-38-56	136.32'
7	200.00'	23-55-23	83.51'
8	50.00'	45-33-21	39.75'
9	50.00'	57-30-04	50.18'
10	245.00'	22-04-27	94.39'
11	245.00'	31-25-43	134.39'
12	245.00'	14-29-07	61.94'
13	50.00'	51-27-04	44.90'
14	50.00'	31-59-11	27.91'
15	197.00'	38-46-13	133.30'
16	197.00'	00-52-43	3.02'
17	217.00'	71-44-21	271.70'
18	225.00'	67-59-17	266.99'

LINE TABLE

LINE #	BEARING	DISTANCE
L1	N 53-31-48 W	40.00'
L2	N 31-31-05 W	40.00'
L3	N 58-28-55 E	31.69'
L4	N 06-25-40 W	56.81'(R)
L5	N 09-10-48 W	80.00'
L6	N 80-49-12 E	40.00'
L7	N 09-10-48 W	97.62'
L8	N 75-15-25 W	190.74'
L9	N 88-29-01 E	63.00'
L10	N 42-00-00 W	125.77'
L11	N 06-25-40 W	34.00' (R)
L12	N 06-25-40 W	22.81' (R)

100-YEAR FLOOD LINE TABLE

LINE #	BEARING	DISTANCE
FL1	N 79-06-50 E	88.45'
FL2	N 84-57-54 E	43.27'
FL3	N 85-15-19 W	101.59'
FL4	N 80-51-04 W	42.46'
FL5	N 75-39-21 W	57.22'
FL6	N 64-48-54 W	62.42'
FL7	N 60-06-19 W	102.94'
FL8	N 46-55-59 W	328.29'
FL9	N 41-40-16 W	157.93'
FL10	N 61-02-20 W	165.13'
FL11	N 66-58-45 W	172.63'
FL12	N 60-39-32 W	133.15'
FL13	N 59-05-48 W	196.54'
FL14	N 56-13-02 W	161.34'