ASSESSOR'S RECORD MAP

110-09

ADOBES DEL BOSQUE LOTS 1-18 & COMMON AREA A & B

AREA-CODE
0150

LINE TABLE

LINE #	BEARING	DISTANCE
L1	N 00-01-59 E	15.23′
L2	S 00-32-00 E	19.65′
L3	N 80-07-27 E	30.33′
L4-68	NOT USED	
L69	N 58-22-24 E	12.09′
L70	N 17-59-56 E	17.82′
L71	N 76-58-51 E	10.24′
L72	S 25-14-27 E	23.67′
L73	S 06-24-08 E	25.44′
L74	N 48-46-19 E	12.31′
L75	N 86-17-11 E	11.56′
L76	N 19-24-39 E	12.41′
L77	N 01-32-02 W	18.07′
L78	N 20-10-41 E	9.51′
L79	S 43-04-24 E	17.42′
L80	S 64-45-49 E	13.66′
L81	N 72-44-03 E	8.85′
L82	N 62-34-45 E	18.13′
L83	N 89-45-50 E	12.36′
L84	N 80-04-08 E	16.97′
L85	N 63-13-20 E	8.53′
L86	N 89-10-24 E	6.48′
L87	S 59-18-31 E	24.29′
L88	S 78-50-14 E	10.37′
L89	N 89-28-48 E	9.04′
L90	S 67-35-10 E	31.32′

LINE TABLE

LINE #	BEARING	DISTANCE
L91	S 78-06-29 E	9.37′
L92	N 89-11-07 E	9.56′
L93	N 39-27-43 E	5.67′
L94	N 85-51-17 E	23.69′
L95	N 47-01-51 E	17.28′
L96	N 15-01-17 E	30.45′
L97	N 45-24-41 E	37.48′
L98	N 54-46-34 E	7.64′
L99	N 67-06-44 E	12.02′
L100	N 71-07-26 E	9.14′
L101	N 57-37-39 E	19.35′
L102	N 24-04-05 E	11.74′
L103	N 15-41-16 E	13.95′
L104	N 54-41-16 E	14.57′
L105	N 86-02-16 E	21.51′
L106	N 53-45-20 E	8.37′
L107	N 28-53-01 E	20.24′
L108	N 10-26-05 W	14.21′
L109	N 00-12-03 E	4.97′
L110	N 38-31-28 E	4.89′
L111	N 86-07-08 E	11.35′
L112	N 49-52-55 E	36.73′
L113	N 55-18-53 E	16.77′
L114	N 64-13-53 E	10.89′
L115	N 31-31-38 E	10.24′
L116	N 43-21-00 E	18.10′

LINE TABLE

LINE #	BEARING	DISTANCE
L117	NOT USED	
L118	S 46-39-00 W	25.00′
L119	N 43-21-00 W	25.00′
L120	N 46-39-00 E	23.00′
L121	S 28-43-45 E	18.00′
L122	S 61-16-15 W	25.50′
L123	N 28-43-45 W	18.00′
L124	S 01-11-48 E	7.58′
L125	N 46-39-00 E	7.00′
L127	NOT USED	
L128	N 61-16-15 E	6.61′
L129	N 00-36-53 W	66.42′
L130	S 13-59-27 E	75.49′
L131	S 00-52-56 E	8.50′
L132	N 86-55-15 E	23.02′
L133	S 00-52-56 E	7.52′
L134	N 88-21-00 W	39.61′
L135	S 79-46-20 E	190.80′
L136	S 79-46-20 E	158.05′
L137	S 75-06-18 W	135.95′
L138	S 75-06-18 W	135.95′
L139	N 67-18-22 E	23.21′
L140	N 22-41-38 W	124.43′
L141	N 22-41-38 W	124.43′

LINE TABLE

LINE #	BEARING	DISTANCE
L142	S 41-17-15 E	89.70′
L143	S 41-17-15 E	89.70′
L144	S 61-16-15 W	235.58′
L145	S 61-16-15 W	218.36′
L146	N 88-57-34 E	38.05′
L147	N 01-02-26 W	82.00′
L148	N 88-57-34 E	22.80′
L149	S 67-18-22 W	116.58′
L150	S 43-21-00 E	40.92′
L151	N 46-38-60 E	20.00′
L152	S 43-21-00 E	25.00′
L153	N 46-39-00 E	25.00′
L154	N 43-21-00 W	20.00′
L155	N 80-07-27 E	16.65′
L156	S 67-18-22 W	320.26′
L157	S 56-23-10 E	14.00′

CURVE TABLE

NO.	R	△	L
1	85.00′	40-17-44	59.87′
2	85.00′	07-47-39	11.56′
3	85.00′	32-30-05	48.22′
4	125.00′	25-07-22	54.81′
5	400.00′	07-47-56	54.45′
6	65.00′	69-20-38	78.67′
7	150.00′	18-36-19	48.71′
8	80.00′	77-25-48	108.11′
9	120.00′	27-41-19	57.99′
10&17	NOT USED		
11	50.00	77-05-21	67.27′
12	50.00′	36-45-03	35.07′
13	50.00′	28-35-03	24.94′
14	50.00′	08-10-00	7.13′
15	NOT USED		
16	140.00′	25-07-22	61.39′
18	415.00′	07-47-56	56.49′
19	415.00′	01-58-32	14.31′

CURVE TABLE

NO.	R	△	L
20	415.00′	05-49-24	42.18′
21	25.00′	90-00-00	39.27′
22	25.00′	90-00-00	39.27′
23	50.00′	69-20-38	60.51′
24	25.00′	90-00-00	39.27′
25	25.00′	45-00-00	19.63′

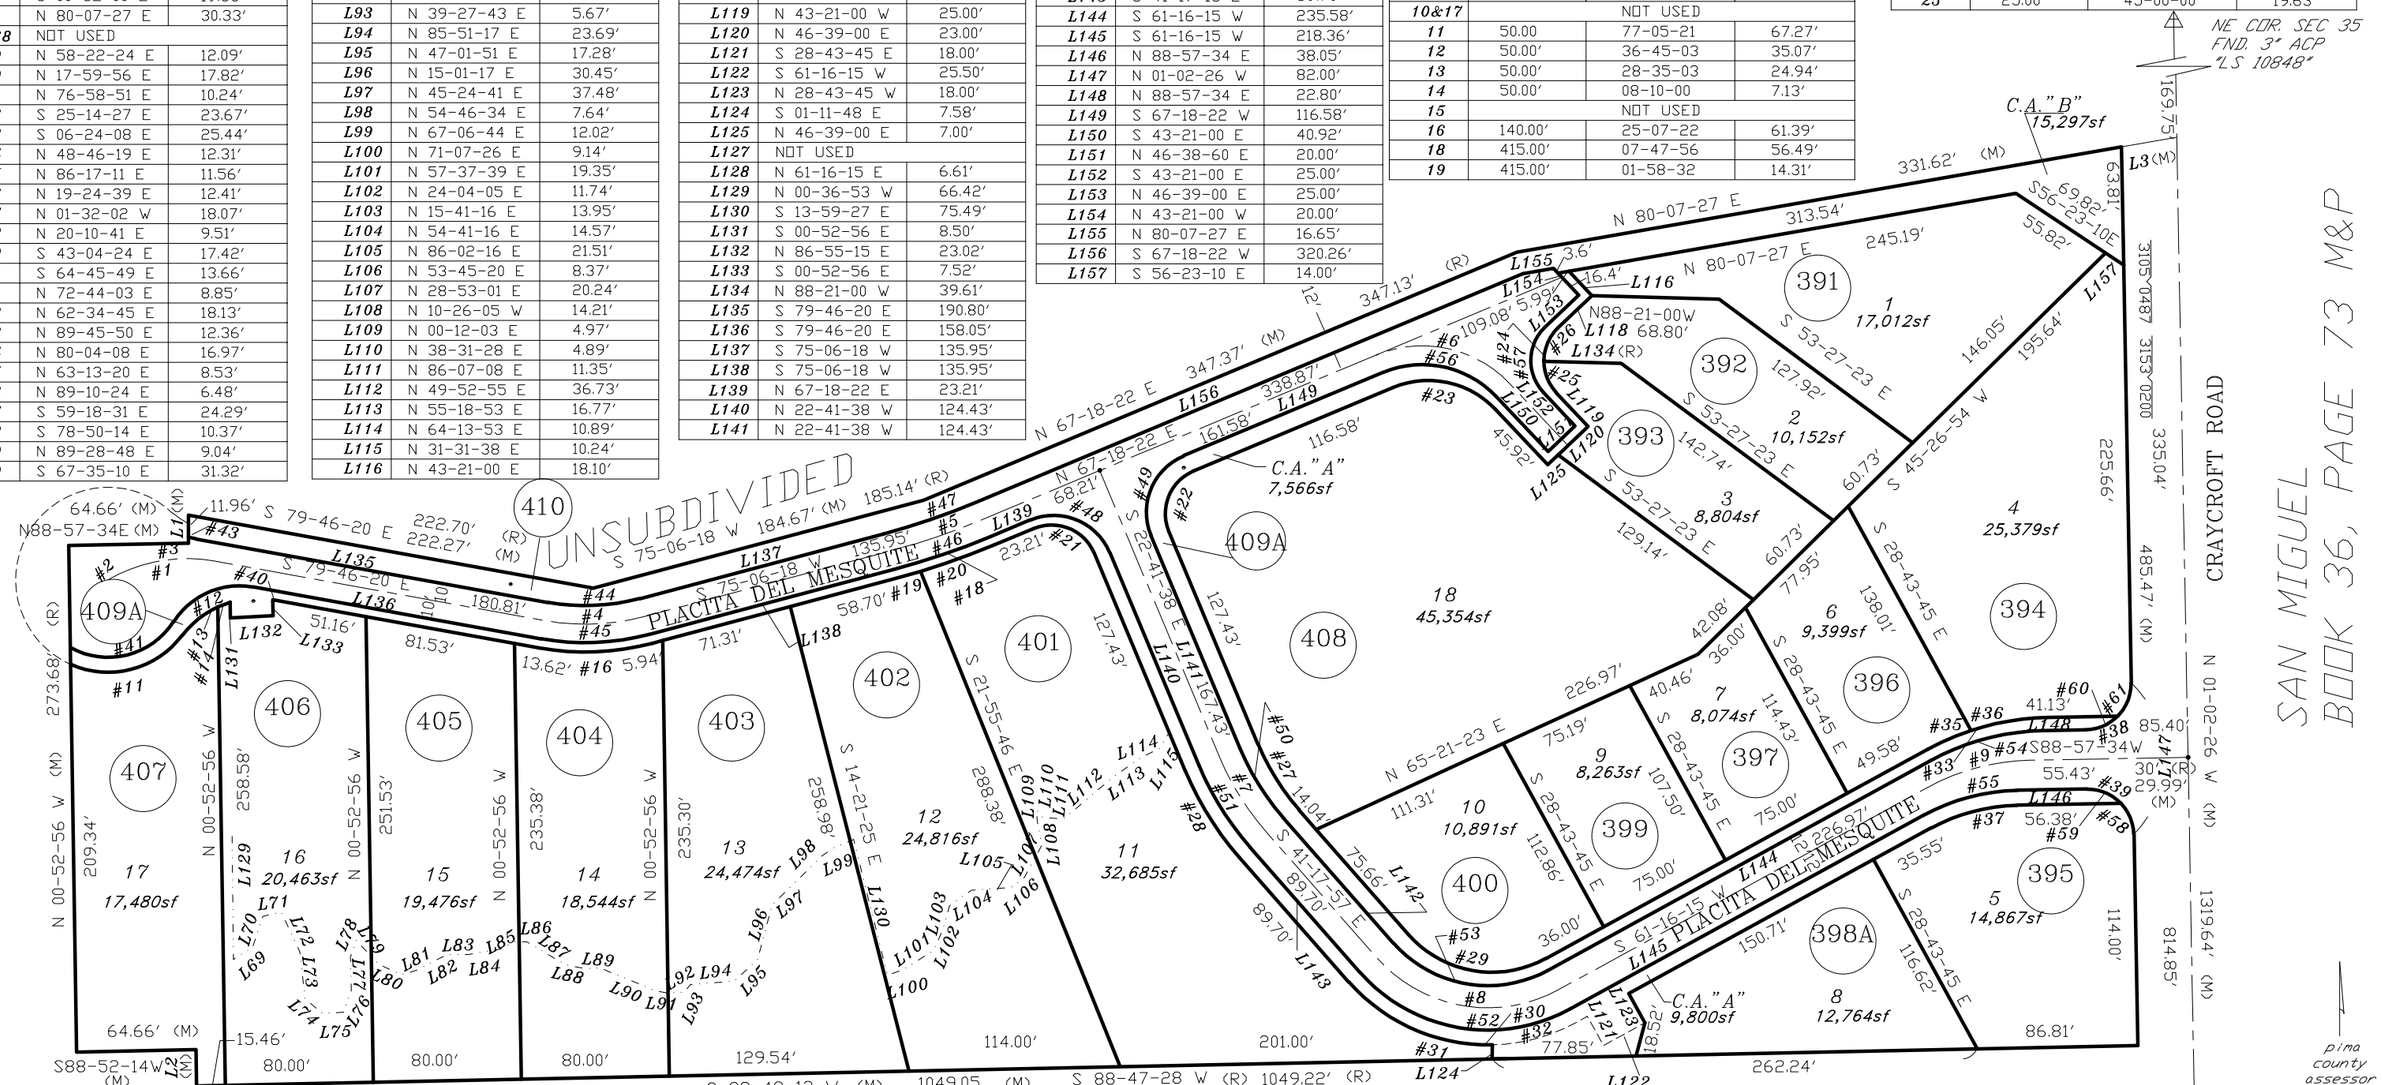

CURVE TABLE

NO.	R	△	L
26	25.00′	45-00-00	19.63′
27	130.00′	18-36-19	42.21′
28	170.00′	18-36-19	55.20′
29	60.00′	77-25-48	81.08′
30	100.00′	77-25-48	135.14′
31	100.00′	49-53-51	87.09′
32	100.00′	27-31-57	48.05′
33	140.00′	27-41-19	67.66′
34	NOT USED		

CURVE TABLE

NO.	R	△	L
35	140.00′	10-27-38	25.56′
36	140.00′	17-13-41	42.10′
37	100.00′	27-41-19	48.33′
38	25.00′	90-00-00	39.27′
39	25.00′	90-00-00	39.27′
40	5.00′	11-06-36	0.97′
41	42.00′	86-37-19	63.50′
42	42.00′	67-43-55	49.65′
43	42.00′	06-01-24	4.42′

CURVE TABLE

NO.	R	△	L
44	115.00′	25-07-22	50.42′
45	135.00′	25-07-22	59.19′
46	410.00′	07-47-56	55.81′
47	390.00′	07-47-56	53.09′
48	33.00′	90-00-00	51.84′
49	33.00′	90-00-00	51.84′
50	138.00′	18-36-19	44.81′
51	162.00′	18-36-19	52.61′
52	92.00′	77-25-48	124.33′

CURVE TABLE

NO.	R	△	L
53	68.00′	77-25-48	91.90′
54	132.00′	27-41-19	63.79′
55	108.00′	27-41-19	52.19′
56	55.00′	69-20-38	66.57′
57	25.00′	90-00-00	39.27′
58	25.00′	42-50-37	18.69′
59	25.00′	47-09-23	20.58′
60	25.00′	47-09-23	20.58′
61	25.00′	42-50-37	18.69′

SEE BOOK 52 PAGE 038 M&P
2008-1

S35,T13S,R14E

:\MP52\52038- 07/05/99

0 40 80 120 160
FEET