ASSESSOR'S RECORD MAP

114-07

STERLING SPRINGS AT SABINO SPRINGS

(RESUB 44/78 M&P)

LOTS 1-34 & COMMON AREA A, B & C
LAYOUT

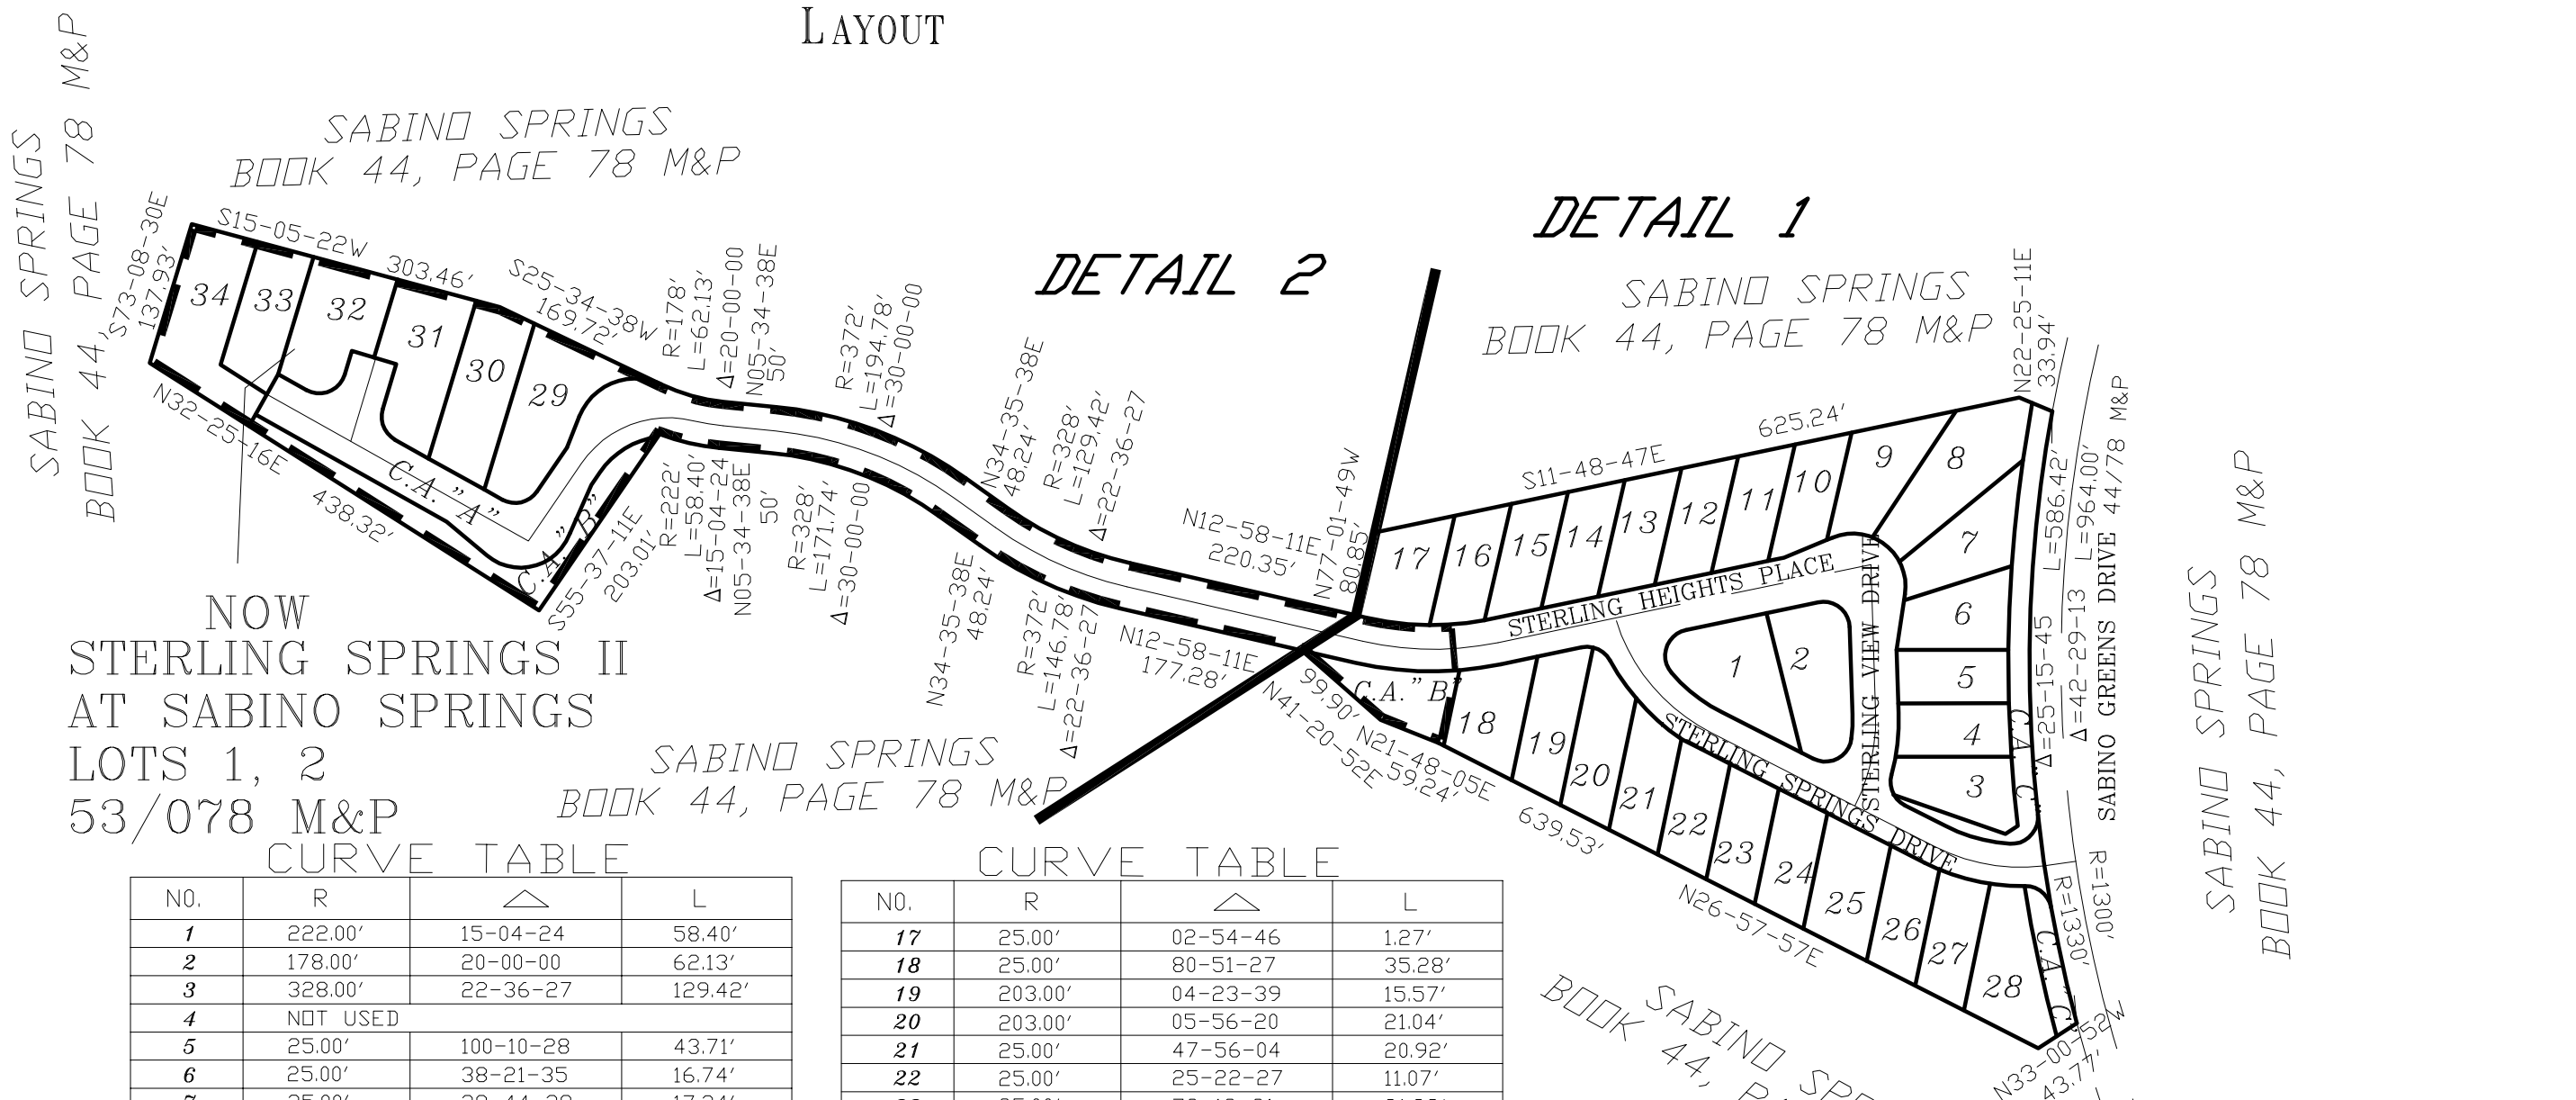

CURVE TABLE

NO.	R	Δ	L
1	222.00'	15-04-24	58.40'
2	178.00'	20-00-00	62.13'
3	328.00'	22-36-27	129.42'
4	NOT USED		
5	25.00'	100-10-28	43.71'
6	25.00'	38-21-35	16.74'
7	25.00'	39-44-38	17.34'
8	25.00'	78-06-13	34.08'
9	203.00'	05-14-07	18.55'
10	50.00'	121-06-01	105.68'
11	278.00'	01-21-58	6.63'
12	25.00'	119-15-19	52.03'
13	25.00'	100-00-00	43.63'
14	159.00'	08-14-45	22.88'
15	25.00'	110-31-59	48.23'
16	25.00'	77-56-41	34.01'

CURVE TABLE

NO.	R	Δ	L
17	25.00'	02-54-46	1.27'
18	25.00'	80-51-27	35.28'
19	203.00'	04-23-39	15.57'
20	203.00'	05-56-20	21.04'
21	25.00'	47-56-04	20.92'
22	25.00'	25-22-27	11.07'
23	25.00'	73-18-31	31.99'
24	181.00'	01-24-36	4.45'
25	200.00'	08-16-37	28.89'
26	NOT USED		
27	78.00'	47-41-42	64.93'
28	50.00'	106-02-15	92.54'
29	25.00'	102-27-34	44.71'
30	25.00'	77-32-26	33.83'
31	25.00'	84-56-15	37.06'
32	57.00'	93-55-48	93.45'

CCS