ASSESSOR'S RECORD MAP

136-40

OCOTILLO COVE
LOTS 1-34
& COMMON AREA 1,2&3

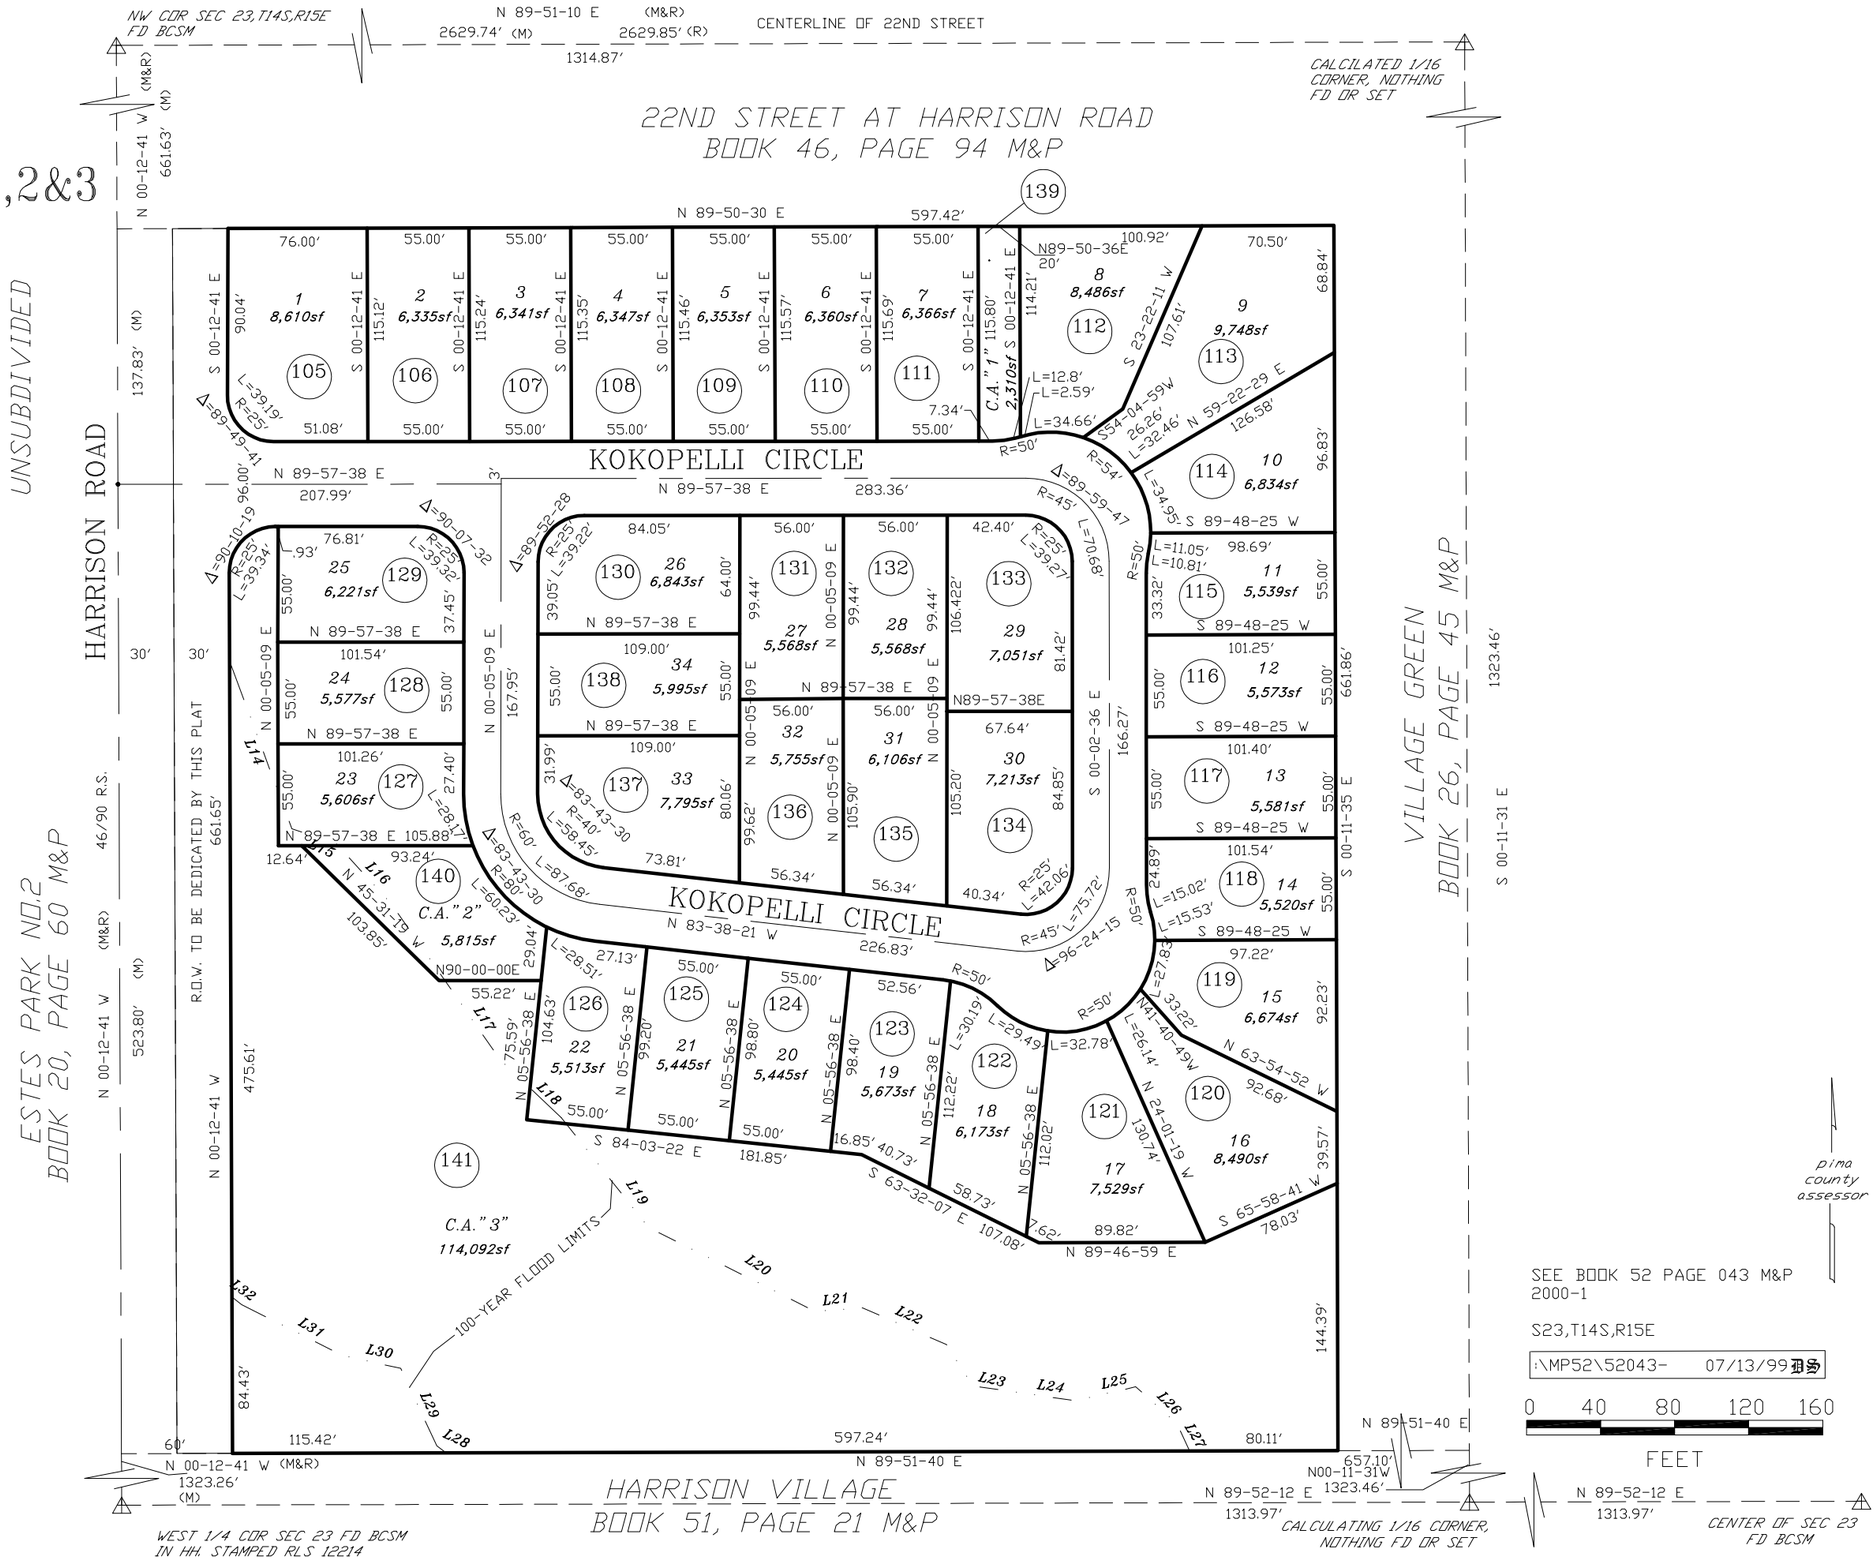

LINE TABLE

LINE #	BEARING	DISTANCE
L14	N 20-25-20 W	96.35'
L15	N 71-32-06 W	25.22'
L16	N 42-20-39 W	44.80'
L17	N 34-56-11 W	102.35'
L18	N 46-33-54 W	45.19'
L19	N 38-30-51 W	75.87'
L20	N 63-16-58 W	100.71'
L21	S 85-38-51 W	25.71'
L22	N 66-18-04 W	49.46'
L23	N 32-21-26 W	26.37'
L24	N 81-44-17 W	56.30'
L25	S 76-41-12 W	33.25'
L26	N 48-11-42 W	30.04'
L27	N 24-46-53 W	16.24'
L28	N 53-48-31 W	6.33'
L29	N 24-50-30 W	46.16'
L30	N 77-27-41 W	32.51'
L31	N 63-15-48 W	60.83'
L32	N 51-27-27 W	6.54'