ASSESSOR'S RECORD MAP

205-34

CALIENTE CANYONS
LOTS 001-007 & COMMON AREA A

CURVE TABLE

NO.	R	△	L
1	584.65'	15-00-12	153.09'
2	569.65'	02-15-47	22.50'
3	100.00'	15-41-39	27.39'
4	100.00'	13-55-37	24.31'
5	25.00'	62-07-41	27.11'
6	88.00'	15-41-39	24.10'
7	25.00'	90-00-00	39.27'
8	88.00'	13-55-37	21.39'
9	25.00'	60-00-43	26.19'
10	547.15'	45-44-56	436.88'

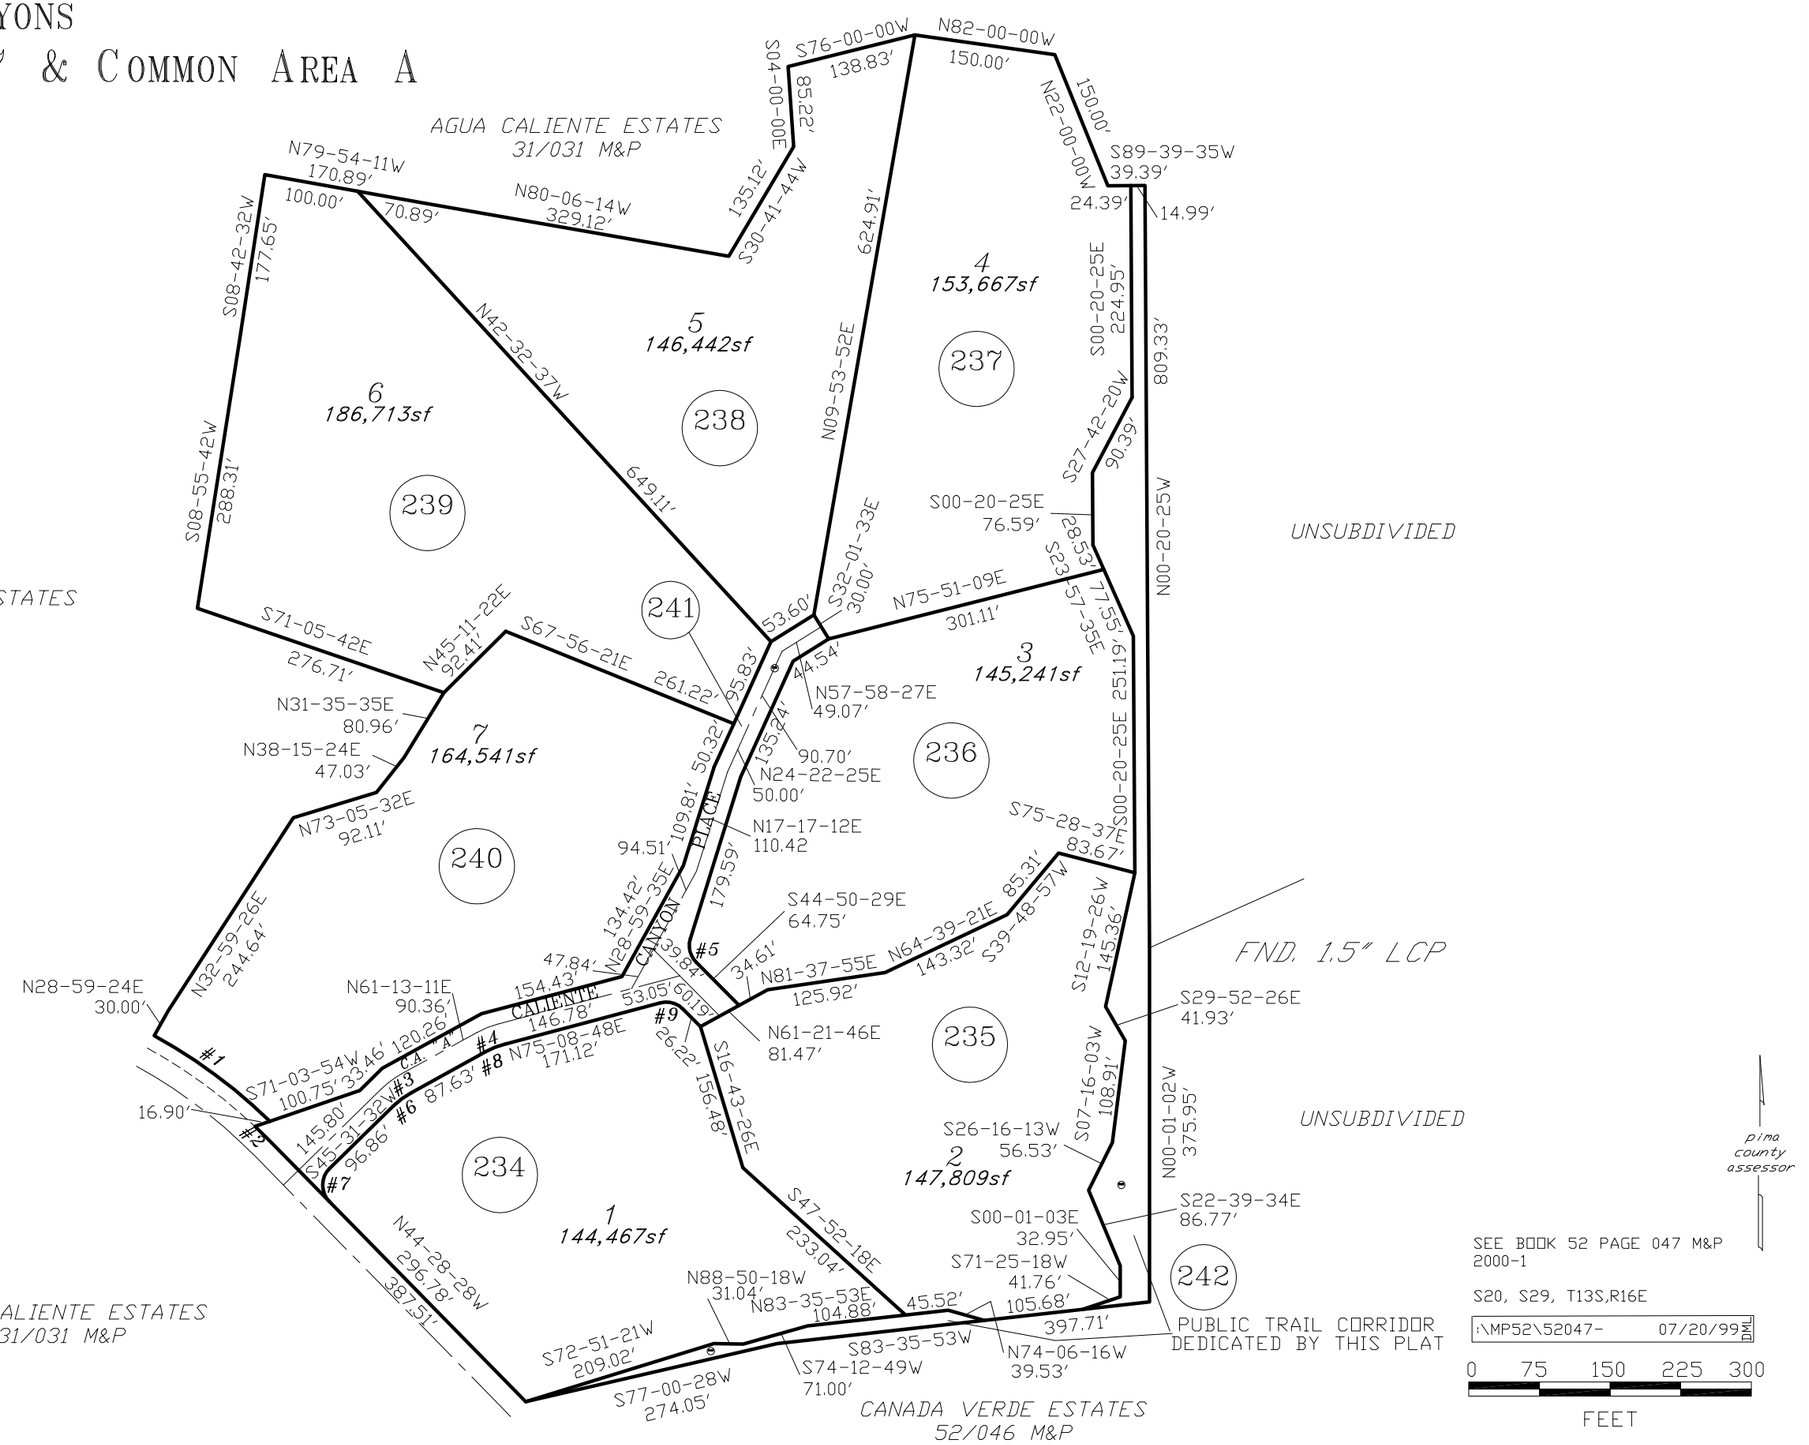

SEE BOOK 52 PAGE 047 M&P
2000-1

S20, S29, T13S,R16E

:\MP52\52047- 07/20/99 DM

0 75 150 225 300
FEET

CCS