ASSESSOR'S RECORD MAP

141-14

RITA VERDE
LOTS 001-038
& COMMON AREA A & B

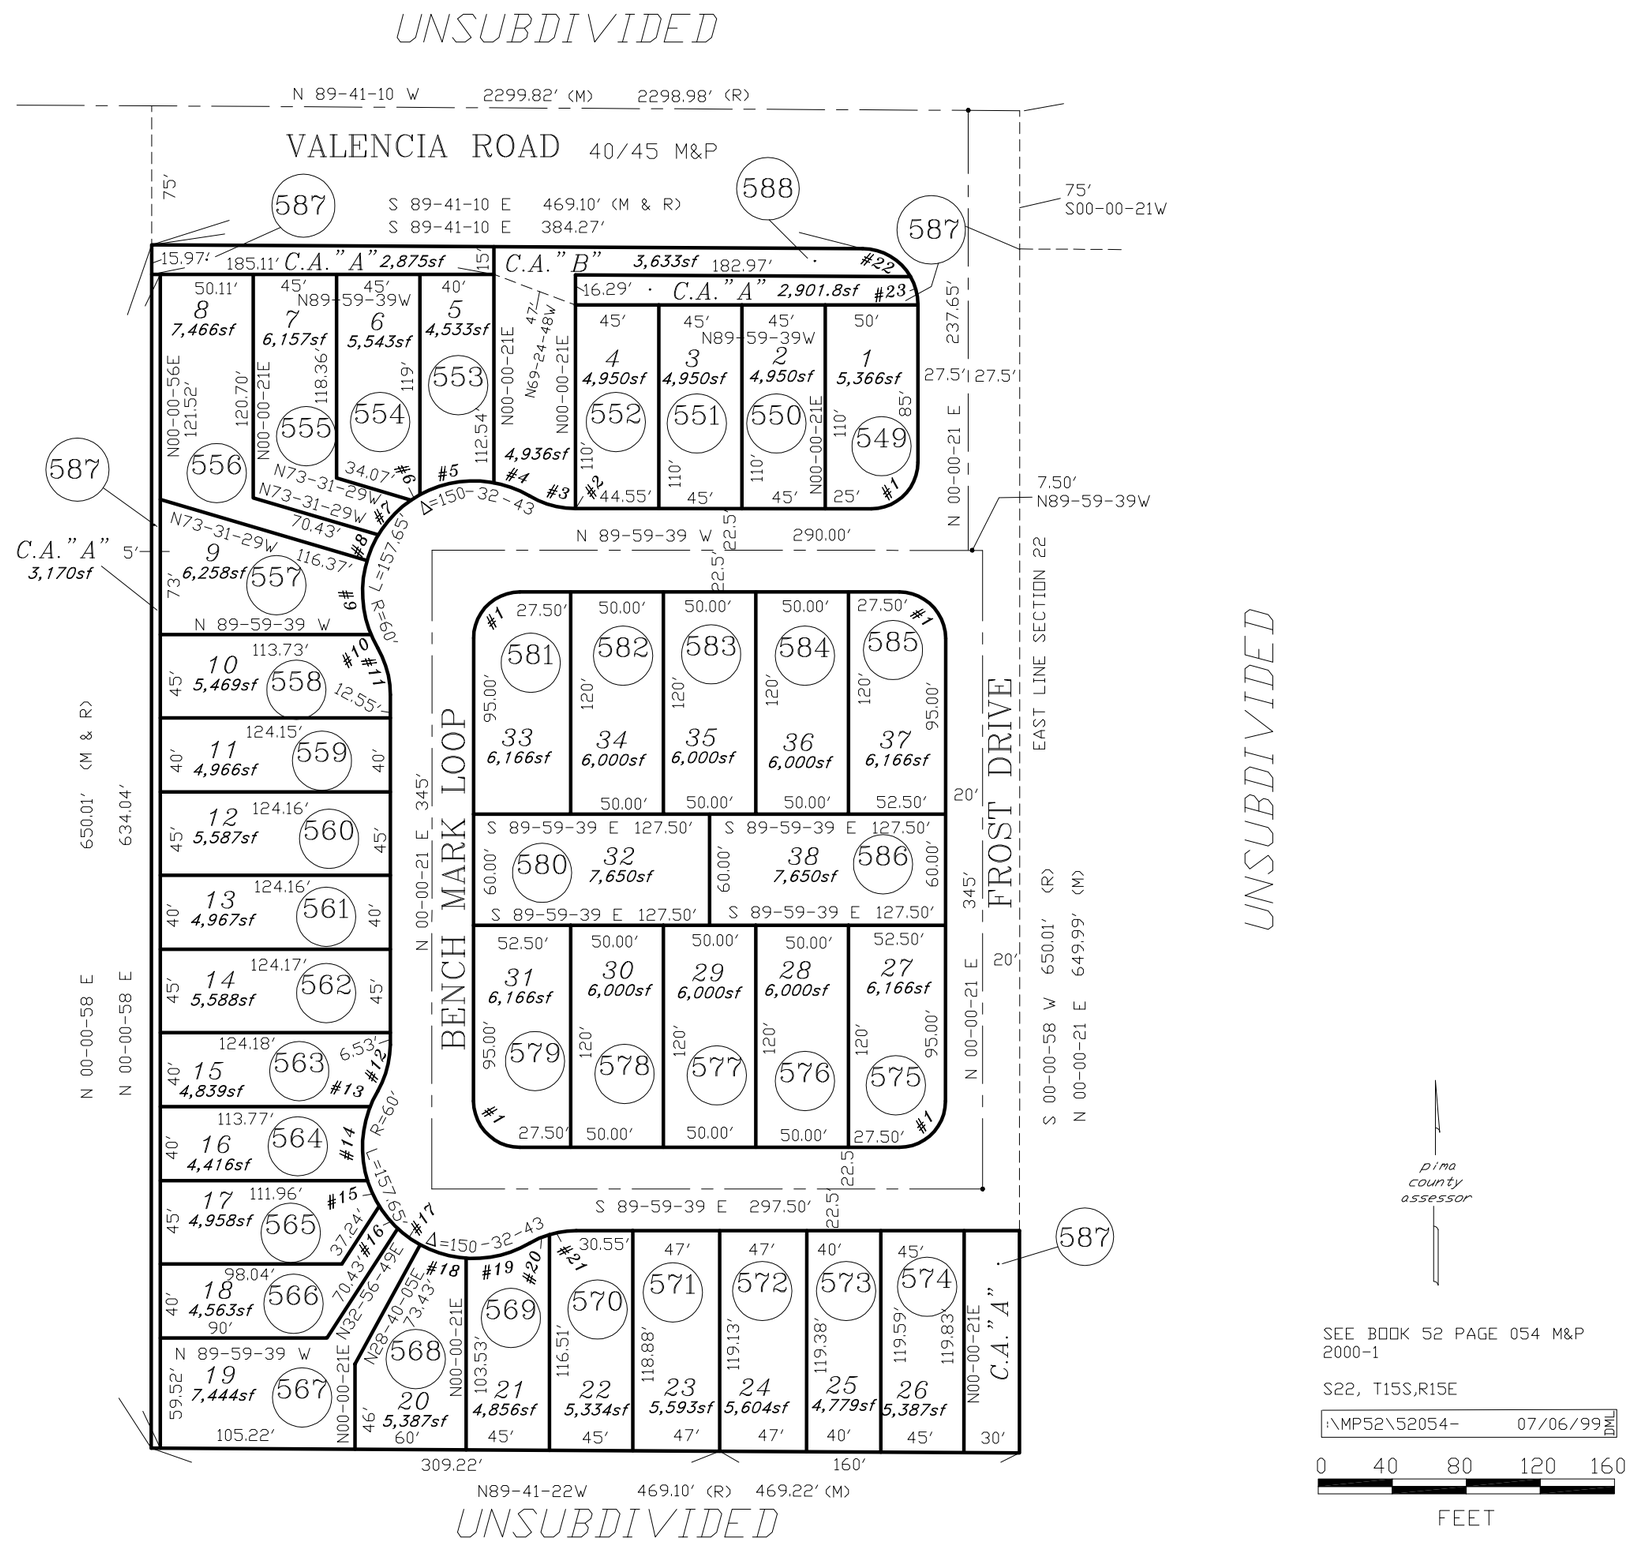

SEE BOOK 52 PAGE 054 M&P 2000-1

S22, T15S,R15E

:\MP52\52054- 07/06/99 DML

0 40 80 120 160

FEET

CURVE TABLE

NO.	R	△	L
1	25.00'	90-00-00	39.27'
2	50.00'	00-31-07	0.45'
3	50.00'	29-45-14	25.97'
4	60.00'	19-42-31	20.64'
5	60.00'	39-28-02	41.33'
6	60.00'	14-37-38	15.32'
7	60.00'	15-31-21	16.26'
8	60.00'	14-28-39	15.16'
9	60.00'	39-00-35	40.85'
10	60.00'	07-43-56	8.10'
11	50.00'	30-16-22	26.42'
12	50.00'	30-16-22	26.42'
13	60.00'	08-45-45	9.18'
14	60.00'	38-58-04	40.81'
15	60.00'	14-29-22	15.17'
16	60.00'	15-04-08	15.78'
17	60.00'	14-19-18	15.00'
18	60.00'	24-50-23	26.01'
19	60.00'	34-05-43	35.70'
20	50.00'	13-28-17	11.76'
21	50.00'	16-48-05	14.66'
22	30.00'	59-41-31	31.25'
23	30.00'	30-00-00	15.71'

CCS