ASSESSOR'S RECORD MAP

210-09

CAMINO VERDE ESTATES
LOTS 80-177 & COMMON AREA A
LAYOUT

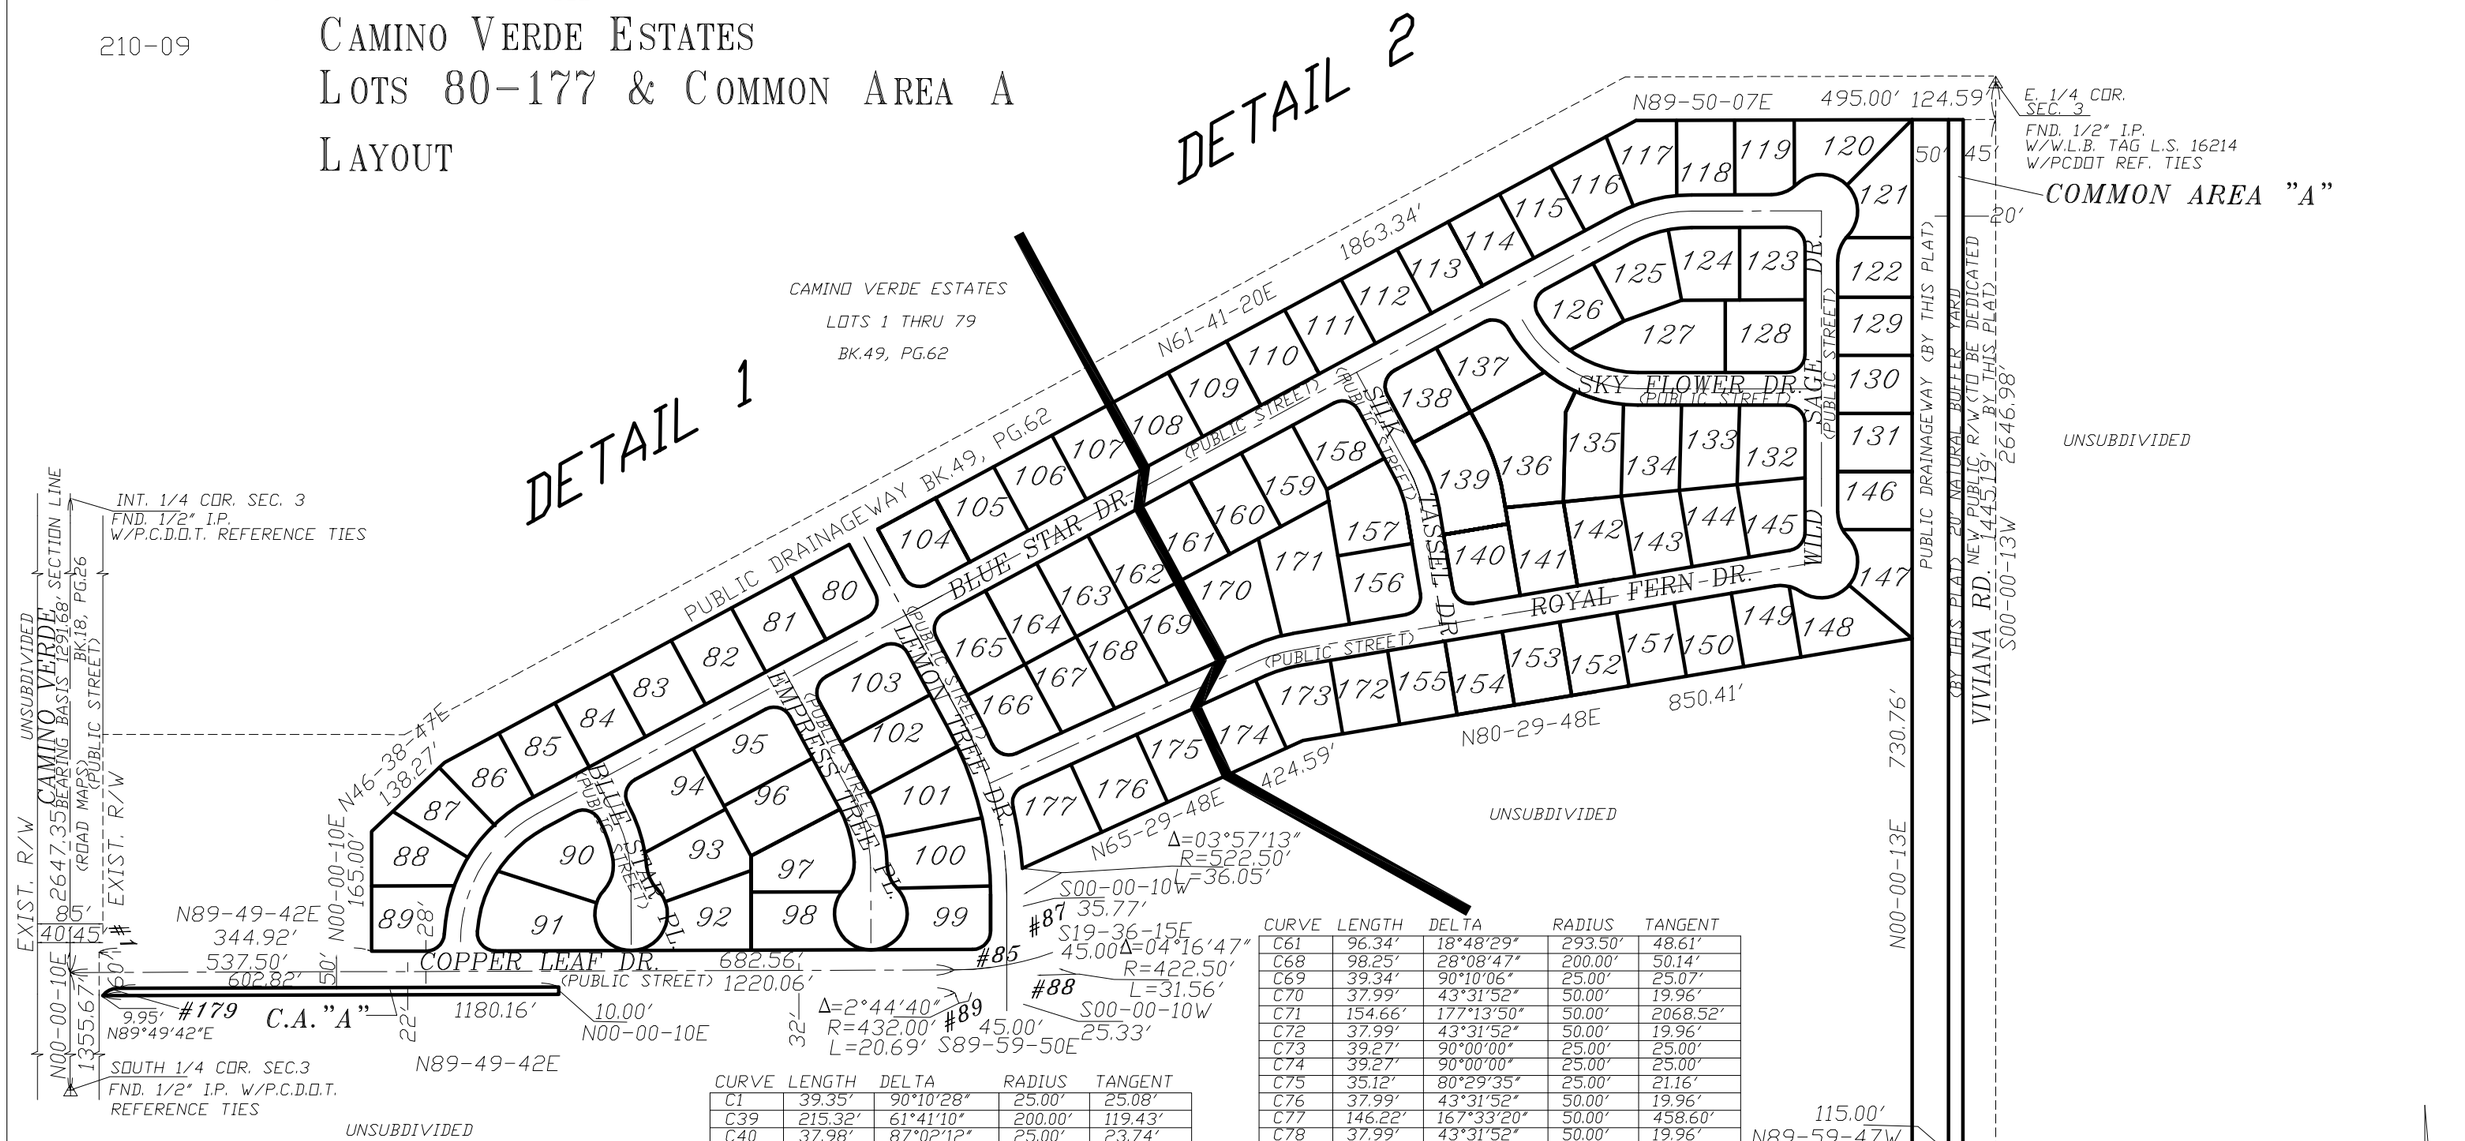

CURVE	LENGTH	DELTA	RADIUS	TANGENT
C1	39.35'	90°10'28"	25.00'	25.08'
C39	215.32'	61°41'10"	200.00'	119.43'
C40	37.98'	87°02'12"	25.00'	23.74'
C41	41.37'	94°48'47"	25.00'	27.19'
C42	98.23'	28°08'22"	200.00'	50.12'
C43	39.27'	90°00'00"	25.00'	25.00'
C44	39.27'	90°00'00"	25.00'	25.00'
C45	44.89'	51°26'40"	50.00'	24.09'
C46	232.55'	266°28'52"	50.00'	---
C47	34.39'	39°24'44"	50.00'	17.91'
C48	39.27'	90°00'00"	25.00'	25.00'
C49	39.27'	90°00'00"	25.00'	25.00'
C50	98.23'	28°08'22"	200.00'	50.12'
C51	40.19'	46°03'02"	50.00'	21.25'
C52	233.01'	267°00'23"	50.00'	---
C53	36.92'	42°18'42"	50.00'	19.35'
C54	39.27'	90°00'00"	25.00'	25.00'
C55	39.27'	90°00'00"	25.00'	25.00'
C56	39.27'	90°00'00"	25.00'	25.00'
C57	39.27'	90°00'00"	25.00'	25.00'
C58	39.27'	90°00'00"	25.00'	25.00'
C59	39.27'	90°00'00"	25.00'	25.00'
C60	59.42'	18°48'29"	181.00'	29.98'

CURVE	LENGTH	DELTA	RADIUS	TANGENT
C61	96.34'	18°48'29"	293.50'	48.61'
C68	98.25'	28°08'47"	200.00'	50.14'
C69	39.34'	90°10'06"	25.00'	25.07'
C70	37.99'	43°31'52"	50.00'	19.96'
C71	154.66'	177°13'50"	50.00'	2068.52'
C72	37.99'	43°31'52"	50.00'	19.96'
C73	39.27'	90°00'00"	25.00'	25.00'
C74	39.27'	90°00'00"	25.00'	25.00'
C75	35.12'	80°29'35"	25.00'	21.16'
C76	37.99'	43°31'52"	50.00'	19.96'
C77	146.22'	167°33'20"	50.00'	458.60'
C78	37.99'	43°31'52"	50.00'	19.96'
C79	39.27'	90°00'00"	25.00'	25.00'
C80	39.27'	90°00'00"	25.00'	25.00'
C81	52.36'	15°00'00"	200.00'	26.33'
C82	39.77'	91°08'40"	25.00'	25.50'
C83	34.40'	78°50'37"	25.00'	20.55'

CURVE	LENGTH	DELTA	RADIUS	TANGENT
C84	247.09'	28°18'51"	500.00'	126.12'
C85	138.50'	19°50'20"	400.00'	69.95'
C86	37.59'	86°09'17"	25.00'	23.38'
C87	47.82'	109°36'17"	25.00'	35.44'
C88	32.58'	74°40'29"	25.00'	19.07'
C89	40.54'	92°55'09"	25.00'	26.31'
C176	38.93'	89°12'57"	25.00'	24.66'
C177	39.86'	91°20'32"	25.00'	25.59'
C178	194.87'	61°41'07"	181.00'	108.08'
C179	23.18'	53°07'48"	25.00'	12.50'

SEE BOOK 52 PAGE 069 M&P 2000-1

S03,T15S,R12E

:\MP52\52069_LA- 08/20/99

0 100 200 300 400

FEET

"ELECTRONIC DATA PROVIDED"