ASSESSOR'S RECORD MAP

136-09

COLONIA DE LAS BRISAS
LOTS 001-012 & COMMON AREA A

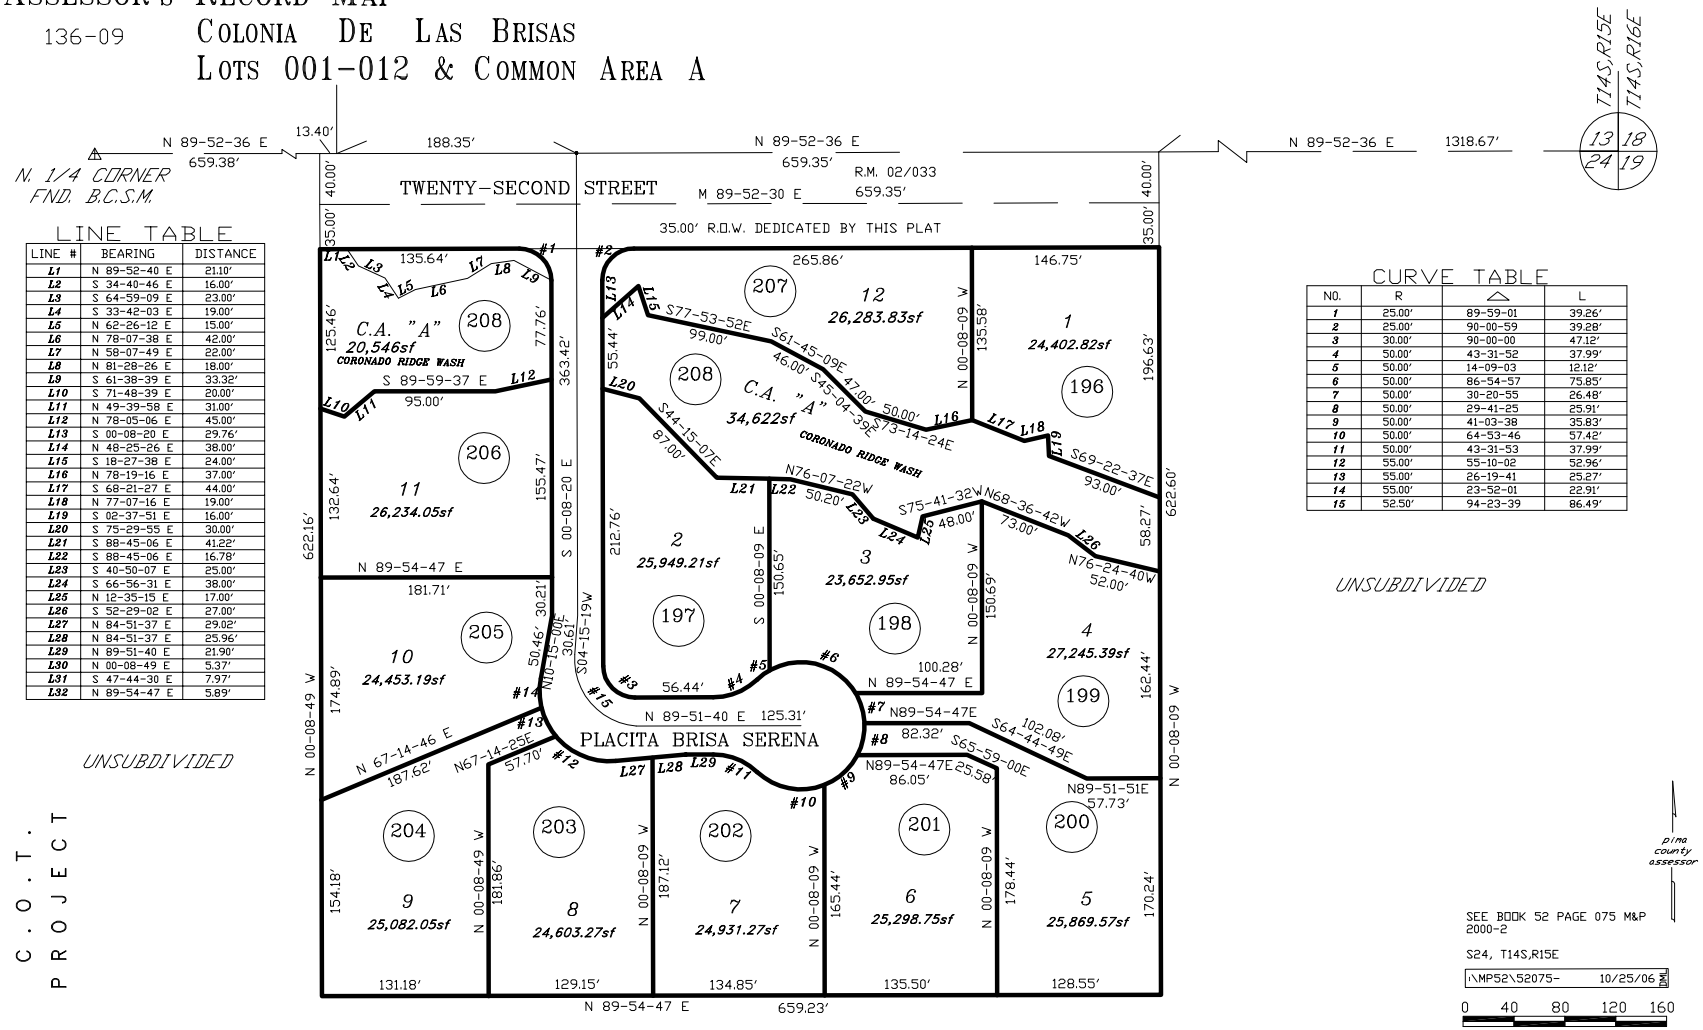

LINE TABLE

LINE #	BEARING	DISTANCE
L1	N 89-52-40 E	21.10'
L2	S 34-40-46 E	16.00'
L3	S 64-59-09 E	23.00'
L4	S 33-42-03 E	19.00'
L5	N 62-26-12 E	15.00'
L6	N 78-07-38 E	42.00'
L7	N 58-07-49 E	22.00'
L8	N 81-28-26 E	18.00'
L9	S 61-38-39 E	33.32'
L10	S 71-48-39 E	20.00'
L11	N 49-39-58 E	31.00'
L12	N 78-05-06 E	45.00'
L13	S 00-08-20 E	29.76'
L14	N 48-25-26 E	38.00'
L15	S 18-27-38 E	24.00'
L16	N 78-19-16 E	37.00'
L17	S 68-21-27 E	44.00'
L18	N 77-07-16 E	19.00'
L19	S 02-37-51 E	16.00'
L20	S 75-29-55 E	30.00'
L21	S 88-45-06 E	41.22'
L22	S 88-45-06 E	16.78'
L23	S 40-50-07 E	25.00'
L24	S 66-56-31 E	38.00'
L25	N 12-35-15 E	17.00'
L26	S 52-29-02 E	27.00'
L27	N 84-51-37 E	29.02'
L28	N 84-51-37 E	25.96'
L29	N 89-51-40 E	21.90'
L30	N 00-08-49 E	5.37'
L31	S 47-44-30 E	7.97'
L32	N 89-54-47 E	5.89'

CURVE TABLE

NO.	R	△	L
1	25.00'	89-59-01	39.26'
2	25.00'	90-00-59	39.28'
3	30.00'	90-00-00	47.12'
4	50.00'	43-31-52	37.99'
5	50.00'	14-09-03	12.12'
6	50.00'	86-54-57	75.85'
7	50.00'	30-20-55	26.48'
8	50.00'	29-41-25	25.91'
9	50.00'	41-03-38	35.83'
10	50.00'	64-53-46	57.42'
11	50.00'	43-31-53	37.99'
12	55.00'	55-10-02	52.96'
13	55.00'	26-19-41	25.27'
14	55.00'	23-52-01	22.91'
15	52.50'	94-23-39	86.49'