ASSESSOR'S RECORD MAP

138-10

EL DESPERTAR
LOTS 001-066 & COMMON AREA A

NOW
EL DESPERTAR II
54/011 M&P

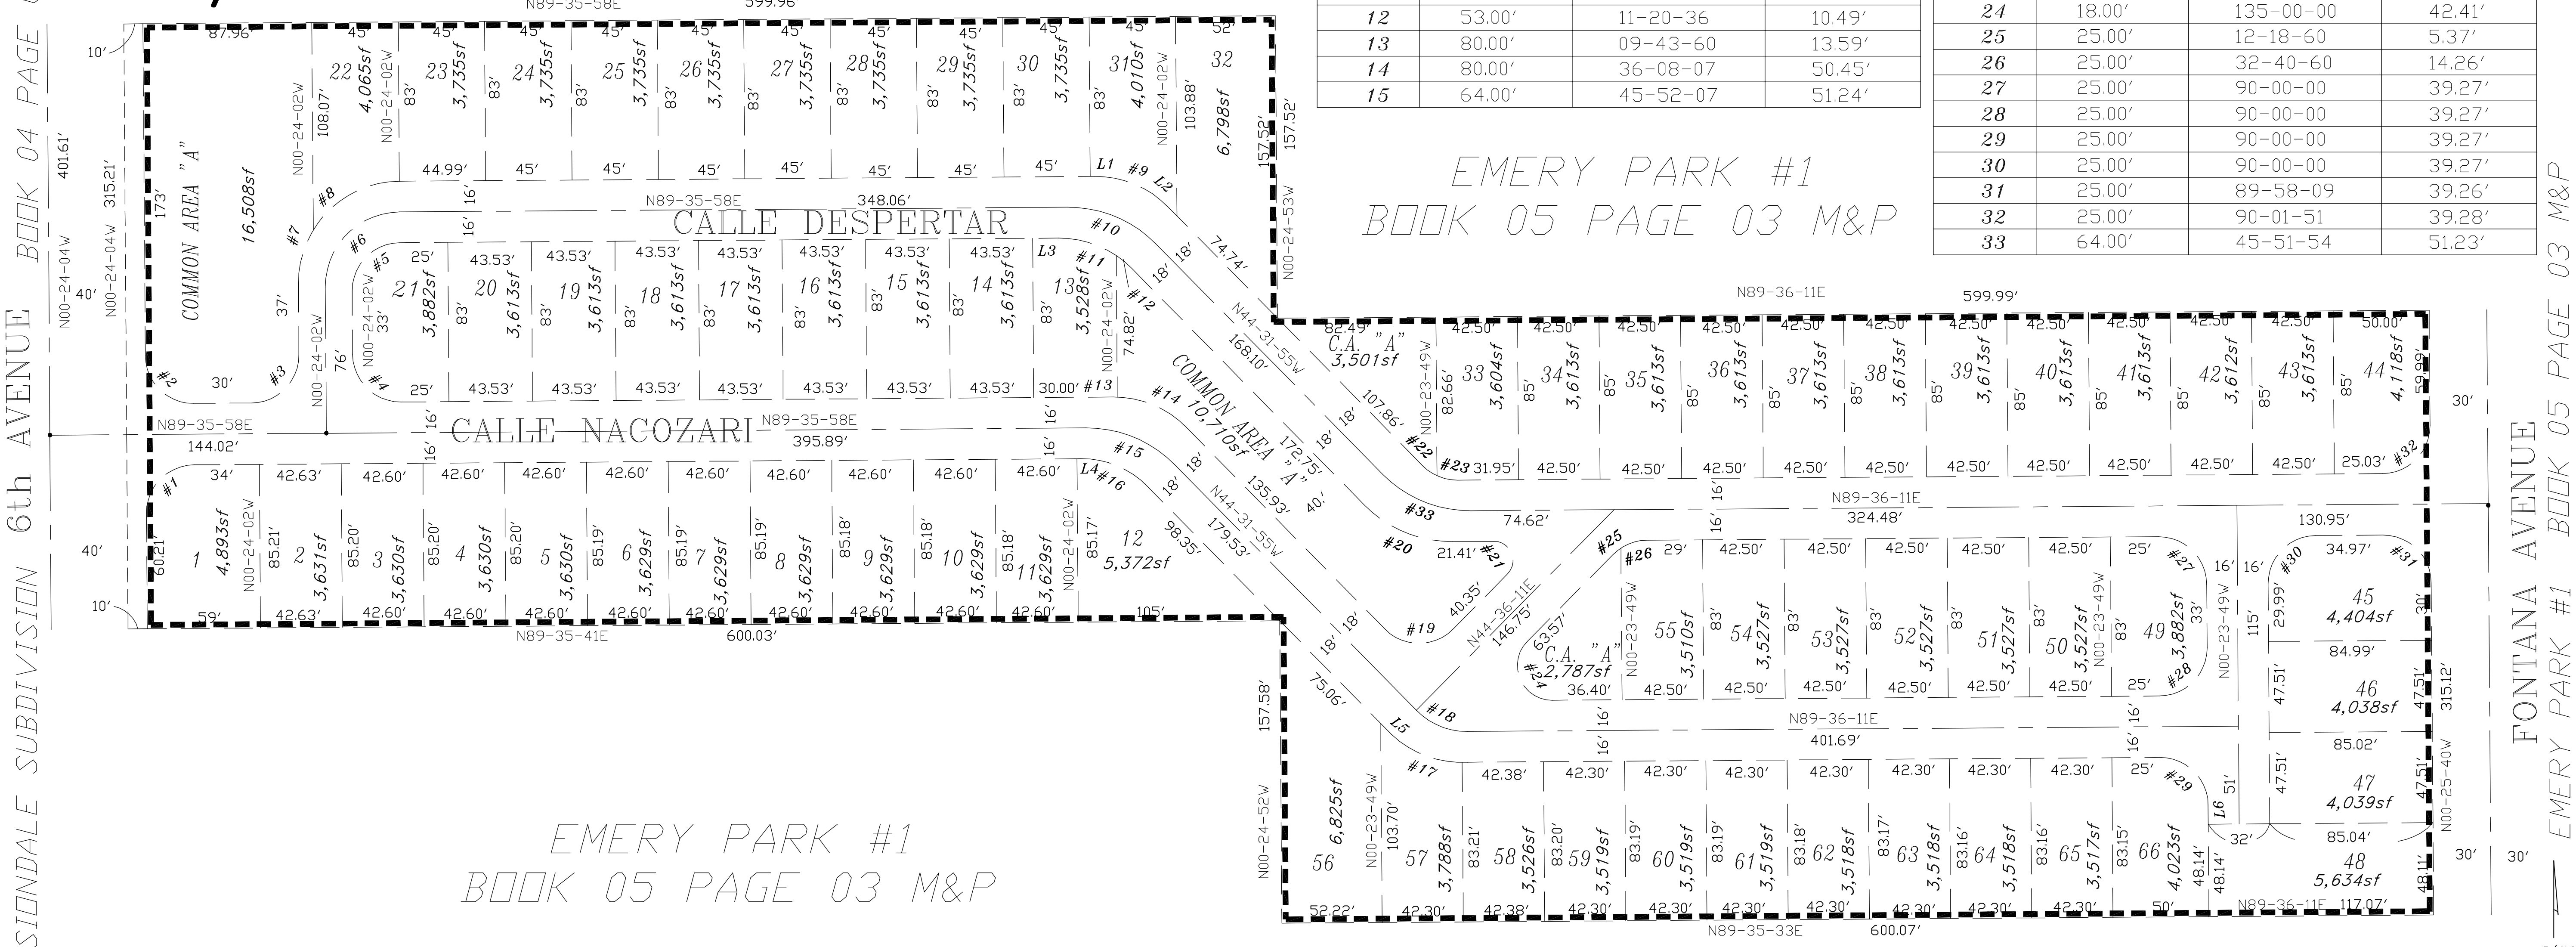

CURVE TABLE

NO.	R	△	L
1	25.00'	90-00-02	39.27'
2	25.00'	89-59-58	39.27'
3	25.00'	90-00-00	39.27'
4	25.00'	90-00-00	39.27'
5	25.00'	90-00-00	39.27'
6	39.00'	90-00-00	61.26'
7	53.00'	31-48-09	29.42'
8	53.00'	58-11-28	53.83'
9	53.00'	45-52-07	42.43'
10	64.00'	45-52-07	51.24'
11	53.00'	34-31-31	31.94'
12	53.00'	11-20-36	10.49'
13	80.00'	09-43-60	13.59'
14	80.00'	36-08-07	50.45'
15	64.00'	45-52-07	51.24'

CURVE TABLE

NO.	R	△	L
16	48.00'	45-52-07	38.43'
17	53.00'	45-51-54	42.43'
18	37.00'	45-51-54	29.62'
19	25.00'	90-51-54	39.65'
20	64.00'	45-51-54	51.23'
21	10.00'	135-00-00	23.56'
22	25.00'	20-53-35	9.12'
23	25.00'	24-58-19	10.90'
24	18.00'	135-00-00	42.41'
25	25.00'	12-18-60	5.37'
26	25.00'	32-40-60	14.26'
27	25.00'	90-00-00	39.27'
28	25.00'	90-00-00	39.27'
29	25.00'	90-00-00	39.27'
30	25.00'	90-00-00	39.27'
31	25.00'	89-58-09	39.26'
32	25.00'	90-01-51	39.28'
33	64.00'	45-51-54	51.23'

LINE TABLE

LINE #	BEARING	DISTANCE
L1	N 89-35-58 E	2.31'
L2	S 44-31-55 E	6.67'
L3	N 89-35-58 E	13.49'
L4	N 89-35-58 E	2.07'
L5	S 44-31-55 E	6.12'
L6	S 00-23-49 E	10.00'

SEE BOOK 52 PAGE 085 M&P
2001-1

S12, T15S,R13E

:\MP52\52085_LA- 01/10/01 DML DJYA

0 50 100 150 200
FEET