ASSESSOR'S RECORD MAP

133-48

HIDDEN VISTA HILLS

LOTS 1-57 & COMMON AREA A - C

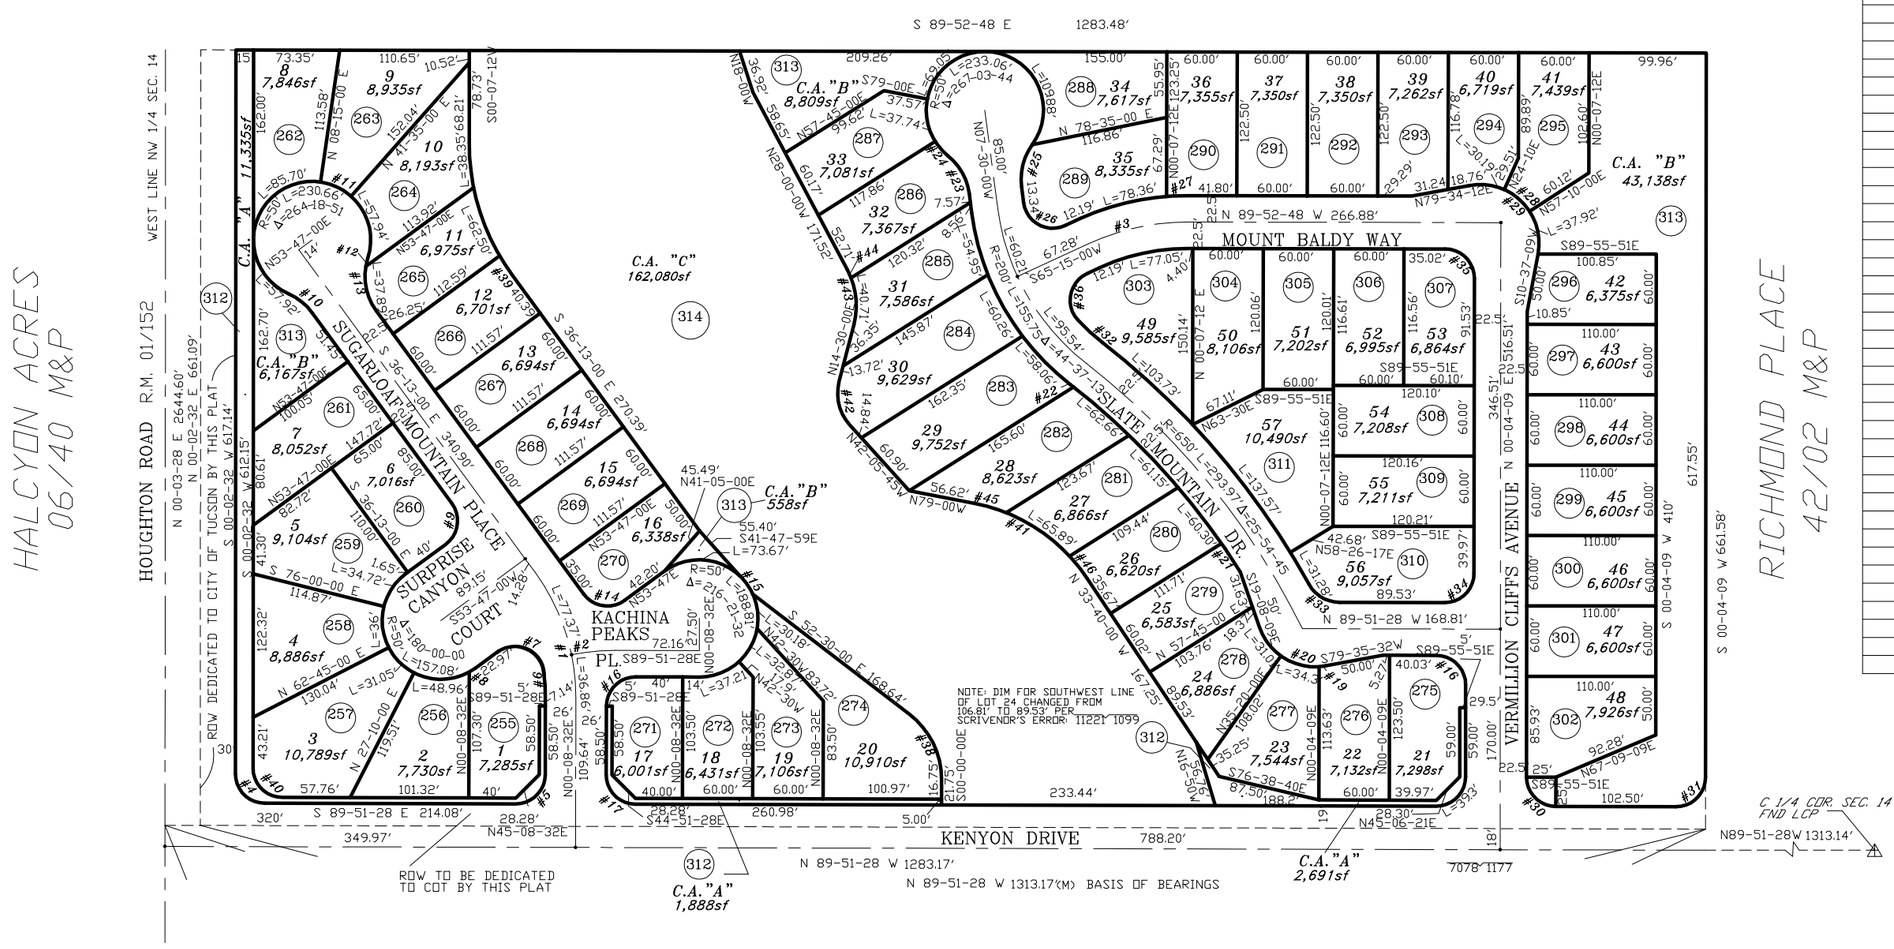

CURVE TABLE

NO.	R	△	L
1	180.00'	36-21-32	114.22'
2	180.00'	11-43-53	36.86'
3	200.00'	24-52-12	86.81'
4	25.00'	89-54-00	39.23'
5	25.00'	90-00-00	39.27'
6	154.00'	08-16-47	22.25'
7	25.00'	118-04-45	51.52'
8	50.00'	07-16-28	6.35'
9	25.00'	90-00-00	39.27'
10	50.00'	30-07-02	26.28'
11	50.00'	33-20-00	29.09'
12	50.00'	08-19-46	7.27'
13	50.00'	51-44-34	45.15'
14	25.00'	90-00-00	39.27'
15	50.00'	17-02-59	14.88'
16	25.00'	90-00-00	39.27'
17	25.00'	90-00-00	39.27'
18	25.00'	89-55-37	39.24'
19	50.00'	06-26-02	5.61'
20	50.00'	81-16-20	70.92'
21	627.50'	02-40-02	29.21'
22	627.50'	00-20-05	3.66'
23	50.00'	43-31-52	37.99'
24	50.00'	18-46-52	16.39'
25	50.00'	43-31-52	37.99'
26	25.00'	108-08-53	47.19'
27	222.50'	04-41-33	18.22'
28	50.00'	33-00-00	28.80'
29	50.00'	111-02-57	96.91'
30	25.00'	89-55-37	39.24'
31	25.00'	90-04-23	39.30'
32	177.50'	09-13-19	28.57'
33	30.00'	60-57-37	31.92'
34	25.00'	90-04-23	39.30'
35	25.00'	89-56-57	392.5'
36	25.00'	108-08-53	47.19'
37	190.00'	36-20-12	120.50'
38	70.00'	52-30-00	64.14'
39	190.00'	05-55-29	19.65'
40	25.00'	89-54-00	39.23'
41	150.00'	45-20-00	118.68'
42	40.00'	56-35-45	39.51'
43	65.00'	42-30-00	48.21'
44	65.00'	06-36-52	7.50'
45	150.00'	10-48-16	28.29'
46	150.00'	09-21-43	24.51'

SEE BOOK 52 PAGE 088 M&P
2000-2

S14,T14S,R15E

:\MP52\52088- 05/10/00 SCK DML

0 60 120 180 240

FEET