ASSESSOR'S RECORD MAP

104-01

BLOCK PLAT FOR RIVERSIDE CROSSING
BLOCKS 001-006

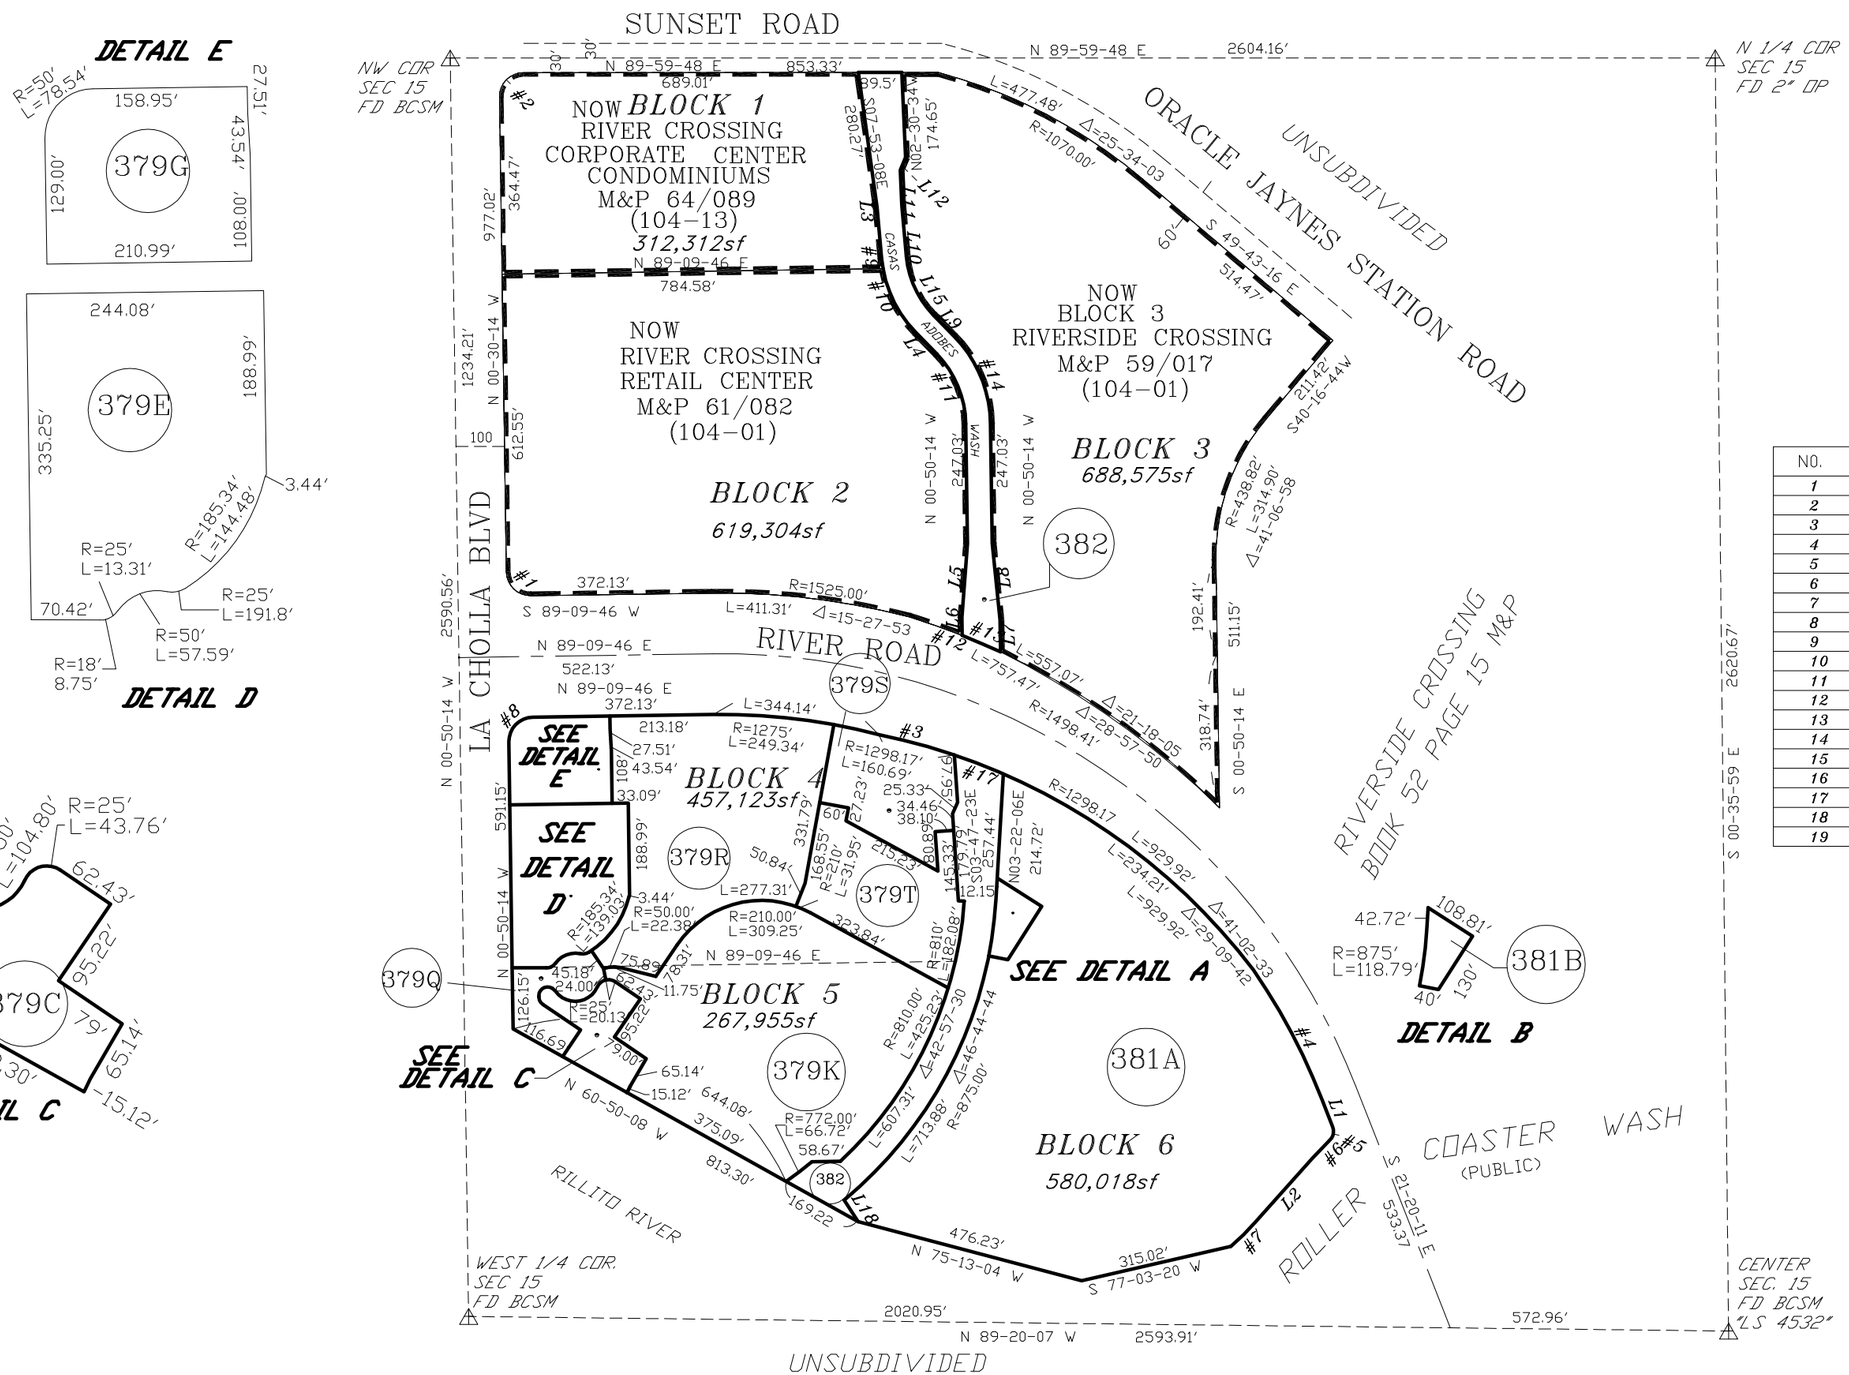

SEE BOOK 52 PAGE 093 M&P 2010-1

S15, T13S,R13E

:\MP52\52093- 02/26/09 DWL

0 150 300 450 600

FEET

LINE TABLE

LINE #	BEARING	DISTANCE
L1	S 21-20-11 E	60.31
L2	S 41-42-24 W	176.05
L3	S 05-11-56 E	105.59
L4	S 44-14-14 E	62.47
L5	S 04-18-18 W	151.96
L6	S 00-50-14 E	37.13
L7	N 00-50-14 W	67.13
L8	N 05-45-45 W	158.64
L9	N 44-14-14 W	62.47
L10	N 05-11-56 W	105.59
L11	N 02-28-05 W	72.10
L12	N 22-34-00 E	28.69
L13	N 89-59-48 E	74.82
L14	S 04-04-18 E	97.95
L15	S 23-54-13 W	25.53
L16	S 88-55-57 E	12.15
L17	S 88-53-30 W	58.67
L18	N 32-26-54 W	52.54
L19	N 00-50-14 W	30.00
L20	N 89-09-46 E	20.00

CURVE TABLE

NO.	R	△	L
1	78.54	90-00-00	50.00
2	79.27	90-50-02	50.73
3	344.13	15-27-53	173.123
4	303.19	13-06-38	152.26
5	29.69	68-02-34	16.88
6	52.18	04-59-59	26.11
7	70.49	07-22-15	35.29
8	78.54	90-00-00	50.00
9	21.15	04-50-14	10.58
10	149.53	34-12-05	77.07
11	158.69	43-24-00	83.37
12	114.74	04-23-14	57.40
13	85.66	03-16-31	42.84
14	197.32	43-24-00	103.67
15	135.93	39-02-18	70.72
16	160.69	07-05-32	80.45
17	108.50	04-47-20	54.28
18	125.38	08-52-08	62.82
19	66.72	04-57-07	33.38