ASSESSOR'S RECORD MAP

303-06
303-08

RANCHO SAHUARITA
BLOCKS 001-062 & COMMON AREAS A-C

LAYOUT

M&P 53/004 IS A SCRIVENORS ERROR FOR M&P 52/077 BLOCKS 21, 22

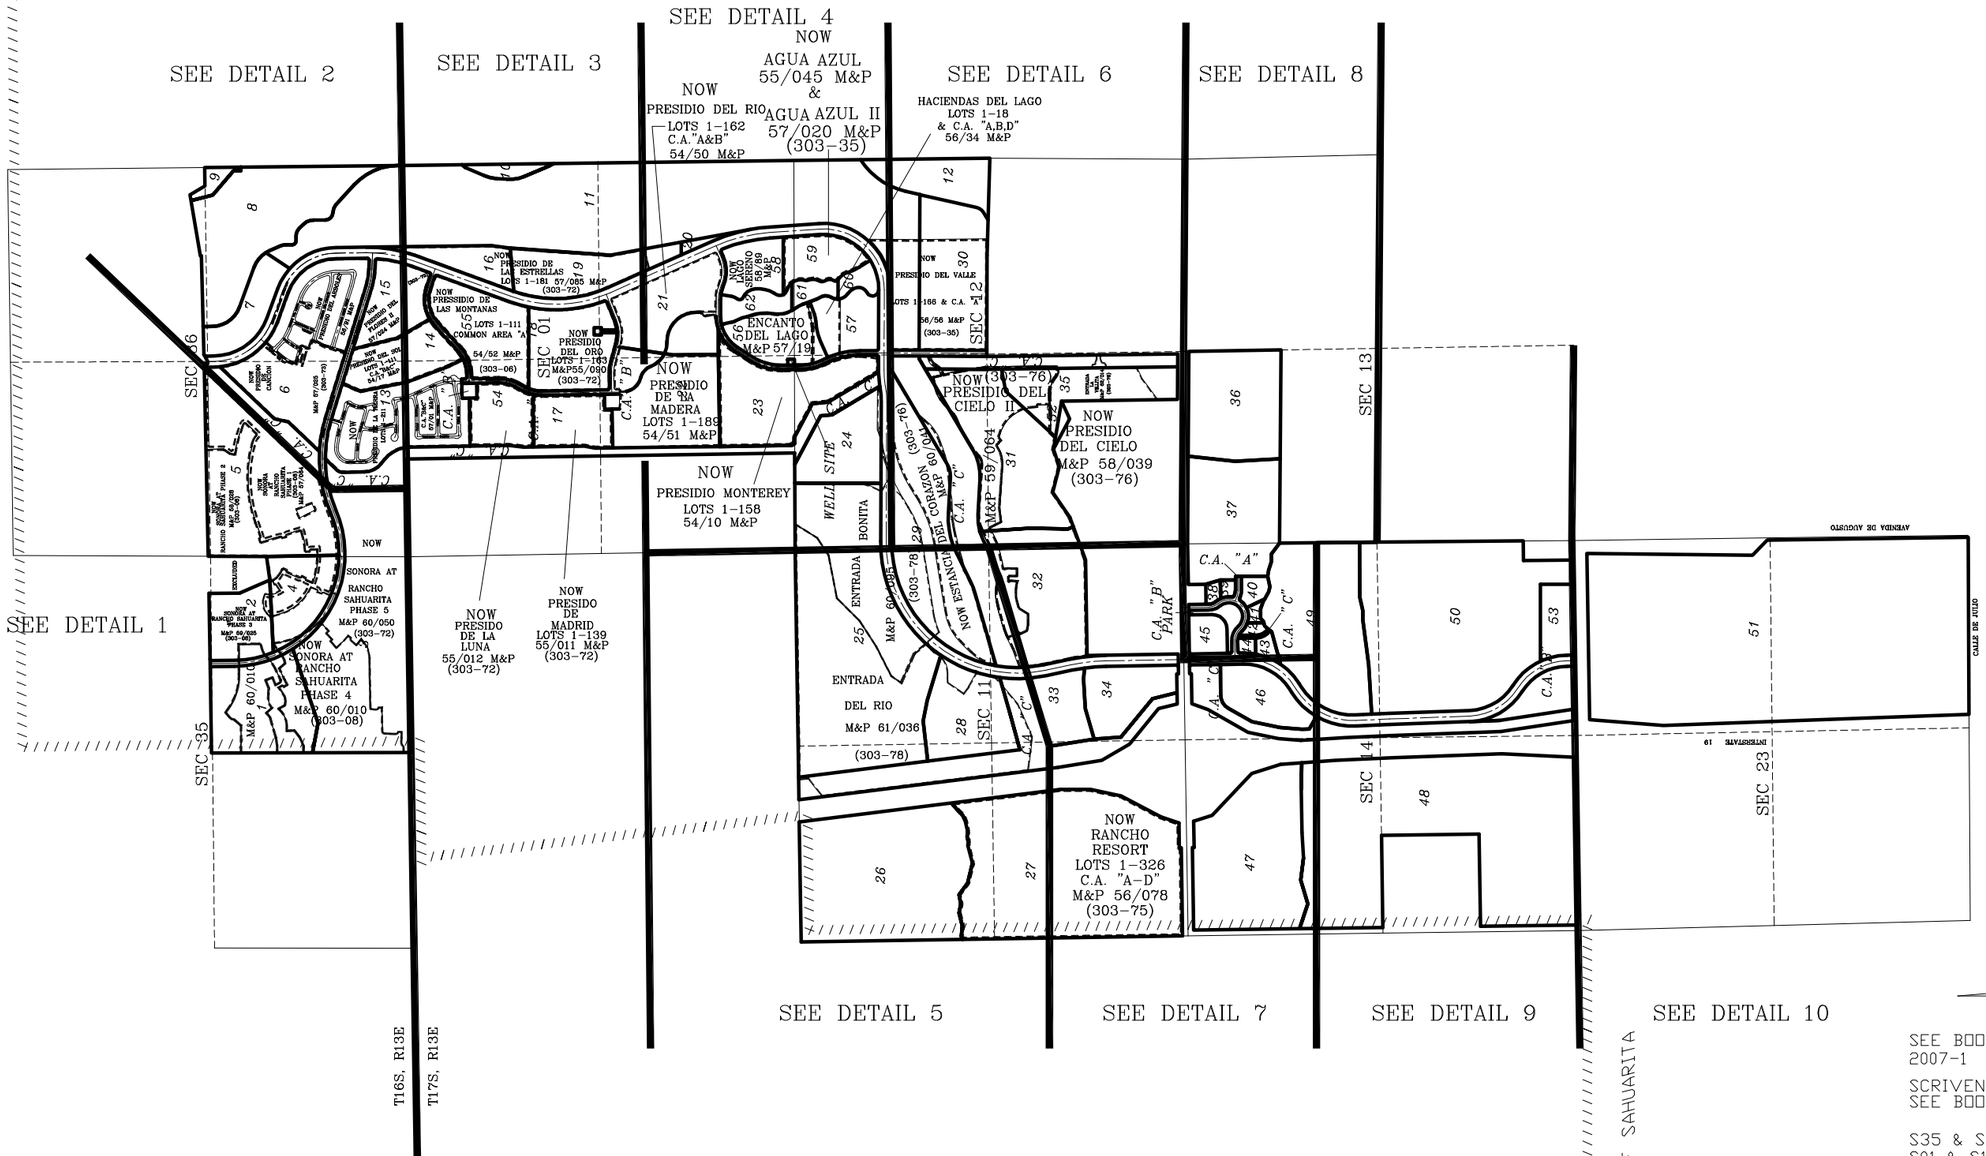

pima county assessor

SEE BOOK 52 PAGE 077 M&P
2007-1

SCRIVENORS ERROR (BLOCKS 21,22)
SEE BOOK 53 PAGE 004 M&P

S35 & S36, T16S,R13E
S01 & S11, T17S,R13E
S12 & S13, T17S,R13E
S14 & S23, T17S,R13E

:\MP53\53004- 04/11/07 DML

0 1000 2000 3000 4000
FEET

"ELECTRONIC DATA PROVIDED"

REFER TO M&P 52/077 FOR DATA

CCS