ASSESSOR'S RECORD MAP

101-06

SUNSET ACRES II

LOTS 001-042 & COMMON AREA A & B

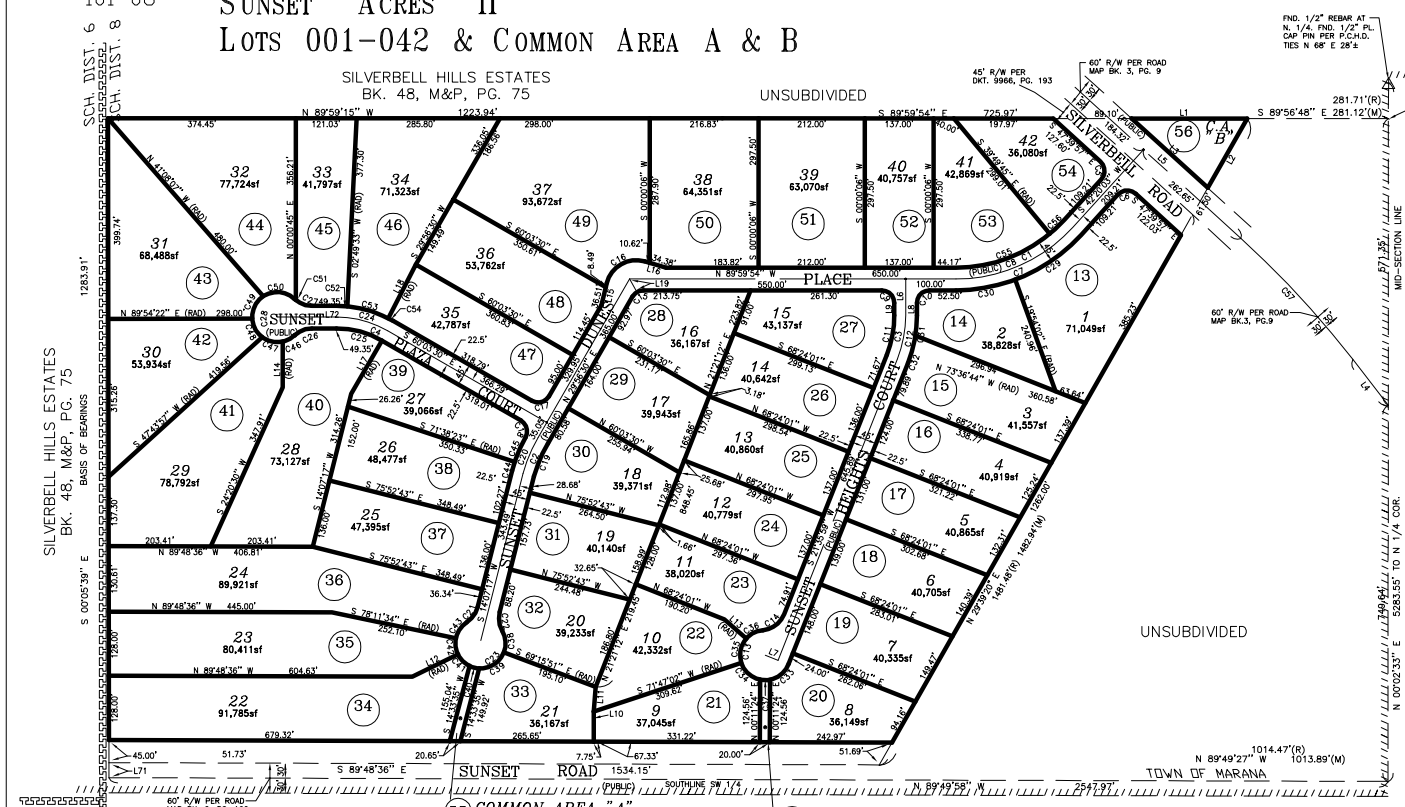

NUMBER	BEARING	DISTANCE
L1	S 89°59'54" E	230.98'
L2	S 29°39'20" W	159.44'
L3	N 47°39'57" W	205.74'
L4	S 37°48'12" E	115.69'
L5	N 47°39'57" W	446.97'
L6	S 00°00'06" W	72.50'
L7	S 68°24'01" E	27.50'
L8	N 00°00'06" E	25.00'
L9	S 00°00'06" W	25.00'
L10	S 00°11'24" W	60.00'
L11	S 04°18'37" W	49.27'
L12	N 63°50'55" E	101.37'
L13	S 48°46'57" E	57.87'
L14	N 00°11'24" E	86.82'
L15	S 13°40'54" W	45.00'
L16	N 73°44'17" W	45.00'
L17	S 29°56'30" W	122.36'
L18	S 26°55'38" W	120.45'
L19	S 30°01'42" E	25.99'

NUMBER	BEARING	DISTANCE
L20	N 49°10'39" E	159.55'
L21	S 23°56'26" E	20.41'
L22	N 16°33'59" W	7.00'
L23	S 76°27'24" W	84.30'
L24	N 55°23'11" W	23.68'
L25	S 00°00'06" W	15.00'
L26	S 89°59'54" E	32.01'
L27	S 00°00'06" W	46.35'
L28	S 89°59'54" E	58.60'
L29	S 00°00'06" W	46.35'
L30	S 89°59'54" E	55.64'
L31	S 00°00'06" W	25.00'
L32	S 00°00'06" W	2.27'
L33	S 84°14'58" E	81.45'
L34	S 00°00'06" W	17.00'
L35	S 89°59'54" E	50.95'

NUMBER	BEARING	DISTANCE
L36	S 00°00'06" W	17.00'
L37	S 88°16'27" W	74.14'
L38	N 00°00'06" E	10.00'
L39	S 48°50'04" W	26.66'
L40	S 65°18'27" W	77.38'
L41	S 49°25'08" W	70.70'
L42	S 29°56'30" W	55.59'
L43	S 60°03'30" E	86.50'
L44	S 29°56'30" W	55.59'
L45	N 30°02'27" E	19.78'
L46	S 59°18'38" E	77.66'
L47	N 29°56'30" E	20.80'
L48	S 60°03'30" E	123.17'
L49	S 71°51'34" W	34.52'
L50	S 00°00'45" W	10.00'
L51	N 85°01'25" W	60.36'
L52	N 15°47'51" E	10.00'
L53	N 00°05'38" W	45.03'
L54	N 56°52'19" W	53.38'

NUMBER	BEARING	DISTANCE
L55	N 80°51'53" E	51.79'
L56	N 22°29'54" W	11.54'
L57	S 69°36'45" E	64.63'
L58	N 17°32'23" E	5.39'
L59	S 59°11'26" E	38.16'
L60	S 04°51'43" W	81.66'
L61	N 08°36'07" E	46.93'
L62	N 17°17'04" E	123.65'
L63	N 60°02'34" E	18.83'
L64	N 19°06'26" W	10.18'
L65	S 70°28'24" E	66.79'
L66	S 41°17'14" E	34.24'
L67	S 02°59'52" E	82.16'
L68	S 10°39'01" W	81.35'
L69	N 38°33'43" E	98.44'
L70	N 49°10'39" E	71.76'
L71	N 00°06'33" W	30.02'
L72	S 89°59'15" E	118.23'

CURVE DATA TABLE

NUMBER	DELTA	RADII	LENGTH	TANGENT
C1	47°40'03"	315.00	262.07	139.15
C2	15°49'14"	300.00	82.84	41.68
C3	21°35'53"	235.00	88.59	44.82
C4	29°55'45"	181.00	94.55	48.38
C5	90°00'00"	25.00	39.27	25.00
C6	90°00'00"	25.00	39.27	25.00
C7	47°40'03"	337.50	280.79	149.09
C8	47°40'03"	292.50	243.35	129.21
C9	90°00'00"	25.00	39.27	25.00
C10	90°00'00"	25.00	39.27	25.00
C11	21°35'53"	212.50	80.10	40.53
C12	21°35'53"	257.50	97.07	49.12
C13	243°15'23"	50.00	212.28	81.18
C14	63°15'23"	50.00	55.20	30.79
C15	60°03'36"	25.00	26.21	14.45
C16	92°34'49"	60.00	96.95	62.76
C17	90°00'00"	25.00	39.27	25.00
C18	87°56'46"	25.00	38.37	24.12
C19	15°49'14"	277.50	76.62	38.56
C20	13°45'59"	322.50	77.49	38.93
C21	43°31'52"	50.00	37.99	19.96
C22	43°31'52"	50.00	37.99	19.96
C23	267°03'44"	50.00	233.06	52.63
C24	29°55'45"	203.50	106.30	54.39
C25	29°55'45"	158.50	82.79	42.36
C26	43°31'52"	50.00	37.99	19.96
C27	43°31'52"	50.00	37.99	19.96
C28	267°03'44"	50.00	233.06	52.63
C29	27°45'55"	337.50	163.55	83.41
C30	19°54'08"	337.50	117.23	59.21
C31	16°23'09"	257.50	73.64	37.07
C32	05°12'44"	257.50	23.42	11.72
C33	57°03'12"	50.00	49.79	27.18
C34	60°03'25"	50.00	52.41	28.90
C35	59°26'01"	50.00	51.87	28.54
C36	43°39'19"	50.00	38.08	20.02
C37	23°04'26"	50.00	20.14	10.21
C38	50°08'45"	50.00	43.76	23.39
C39	72°17'13"	50.00	63.08	36.52
C40	23°04'26"	50.00	20.14	10.21
C41	37°45'07"	50.00	32.94	17.10
C42	37°57'31"	50.00	33.13	17.20
C43	45°50'42"	50.00	40.01	21.14
C44	04°14'20"	322.50	23.86	11.94
C45	09°31'39"	322.50	53.63	26.88
C46	43°42'31"	50.00	38.14	20.05
C47	47°32'33"	50.00	41.49	22.02
C48	42°10'25"	50.00	36.80	19.28
C49	48°57'31"	50.00	42.72	22.76
C50	72°04'45"	50.00	62.90	36.38
C51	12°35'59"	50.00	11.00	5.52
C52	02°48'48"	203.50	9.99	5.00
C53	24°06'05"	203.50	85.60	43.44
C54	03°00'52"	203.50	10.71	5.35
C55	39°49'51"	292.50	203.34	105.97
C56	07°50'13"	292.50	40.01	20.04
C57	09°51'44"	1909.86	328.74	164.78
C58	03°56'30"	5729.58	394.17	197.16

pima county assessor

SEE BOOK 53 PAGE 009 M&P
2002-2

S07, T13S,R13E

\MP53\53009- 06/30/05

0 100 200 300 400
FEET

CCS

"ELECTRONIC DATA PROVIDED"