ASSESSOR'S RECORD MAP

140-18

PARK AVENUE ESTATES

LOTS 1-31 & COMMON AREA A, B & C

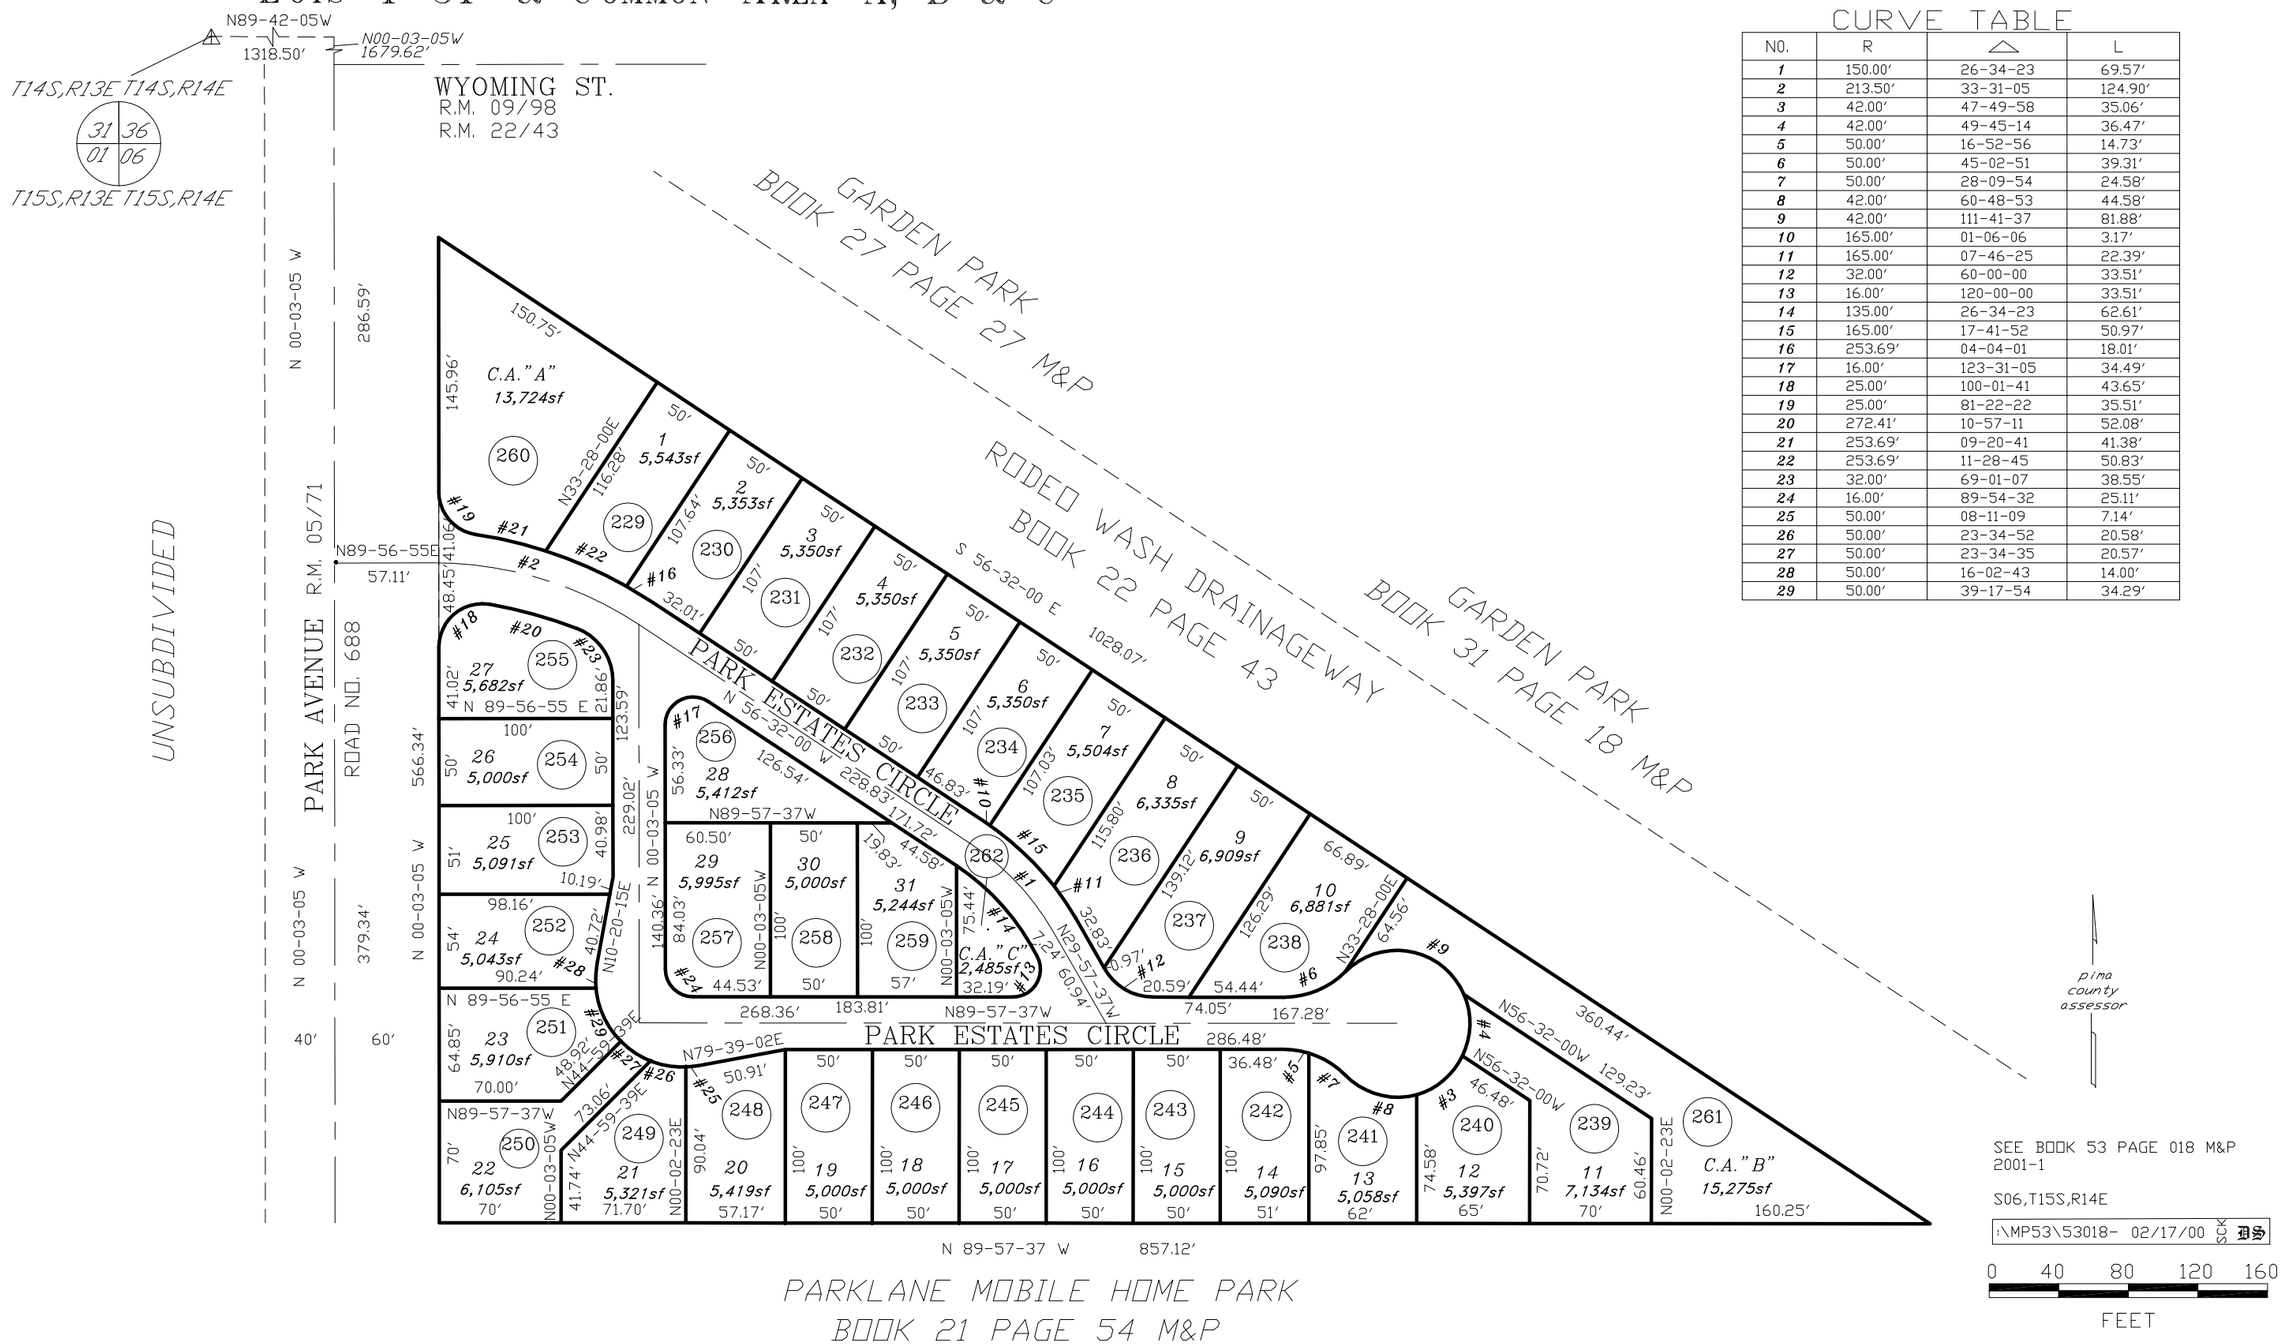

CURVE TABLE

NO.	R	△	L
1	150.00'	26-34-23	69.57'
2	213.50'	33-31-05	124.90'
3	42.00'	47-49-58	35.06'
4	42.00'	49-45-14	36.47'
5	50.00'	16-52-56	14.73'
6	50.00'	45-02-51	39.31'
7	50.00'	28-09-54	24.58'
8	42.00'	60-48-53	44.58'
9	42.00'	111-41-37	81.88'
10	165.00'	01-06-06	3.17'
11	165.00'	07-46-25	22.39'
12	32.00'	60-00-00	33.51'
13	16.00'	120-00-00	33.51'
14	135.00'	26-34-23	62.61'
15	165.00'	17-41-52	50.97'
16	253.69'	04-04-01	18.01'
17	16.00'	123-31-05	34.49'
18	25.00'	100-01-41	43.65'
19	25.00'	81-22-22	35.51'
20	272.41'	10-57-11	52.08'
21	253.69'	09-20-41	41.38'
22	253.69'	11-28-45	50.83'
23	32.00'	69-01-07	38.55'
24	16.00'	89-54-32	25.11'
25	50.00'	08-11-09	7.14'
26	50.00'	23-34-52	20.58'
27	50.00'	23-34-35	20.57'
28	50.00'	16-02-43	14.00'
29	50.00'	39-17-54	34.29'

SEE BOOK 53 PAGE 018 M&P
2001-1

S06,T15S,R14E

:\MP53\53018- 02/17/00 SCK BS

0 40 80 120 160

FEET

PARKLANE MOBILE HOME PARK
BOOK 21 PAGE 54 M&P