ASSESSOR'S RECORD MAP

304-56

LEGENDS AT SANTA RITA SPRINGS
LOTS 1-128 & COMMON AREA A & B
LAYOUT

(RESUB 51/51 M&P)

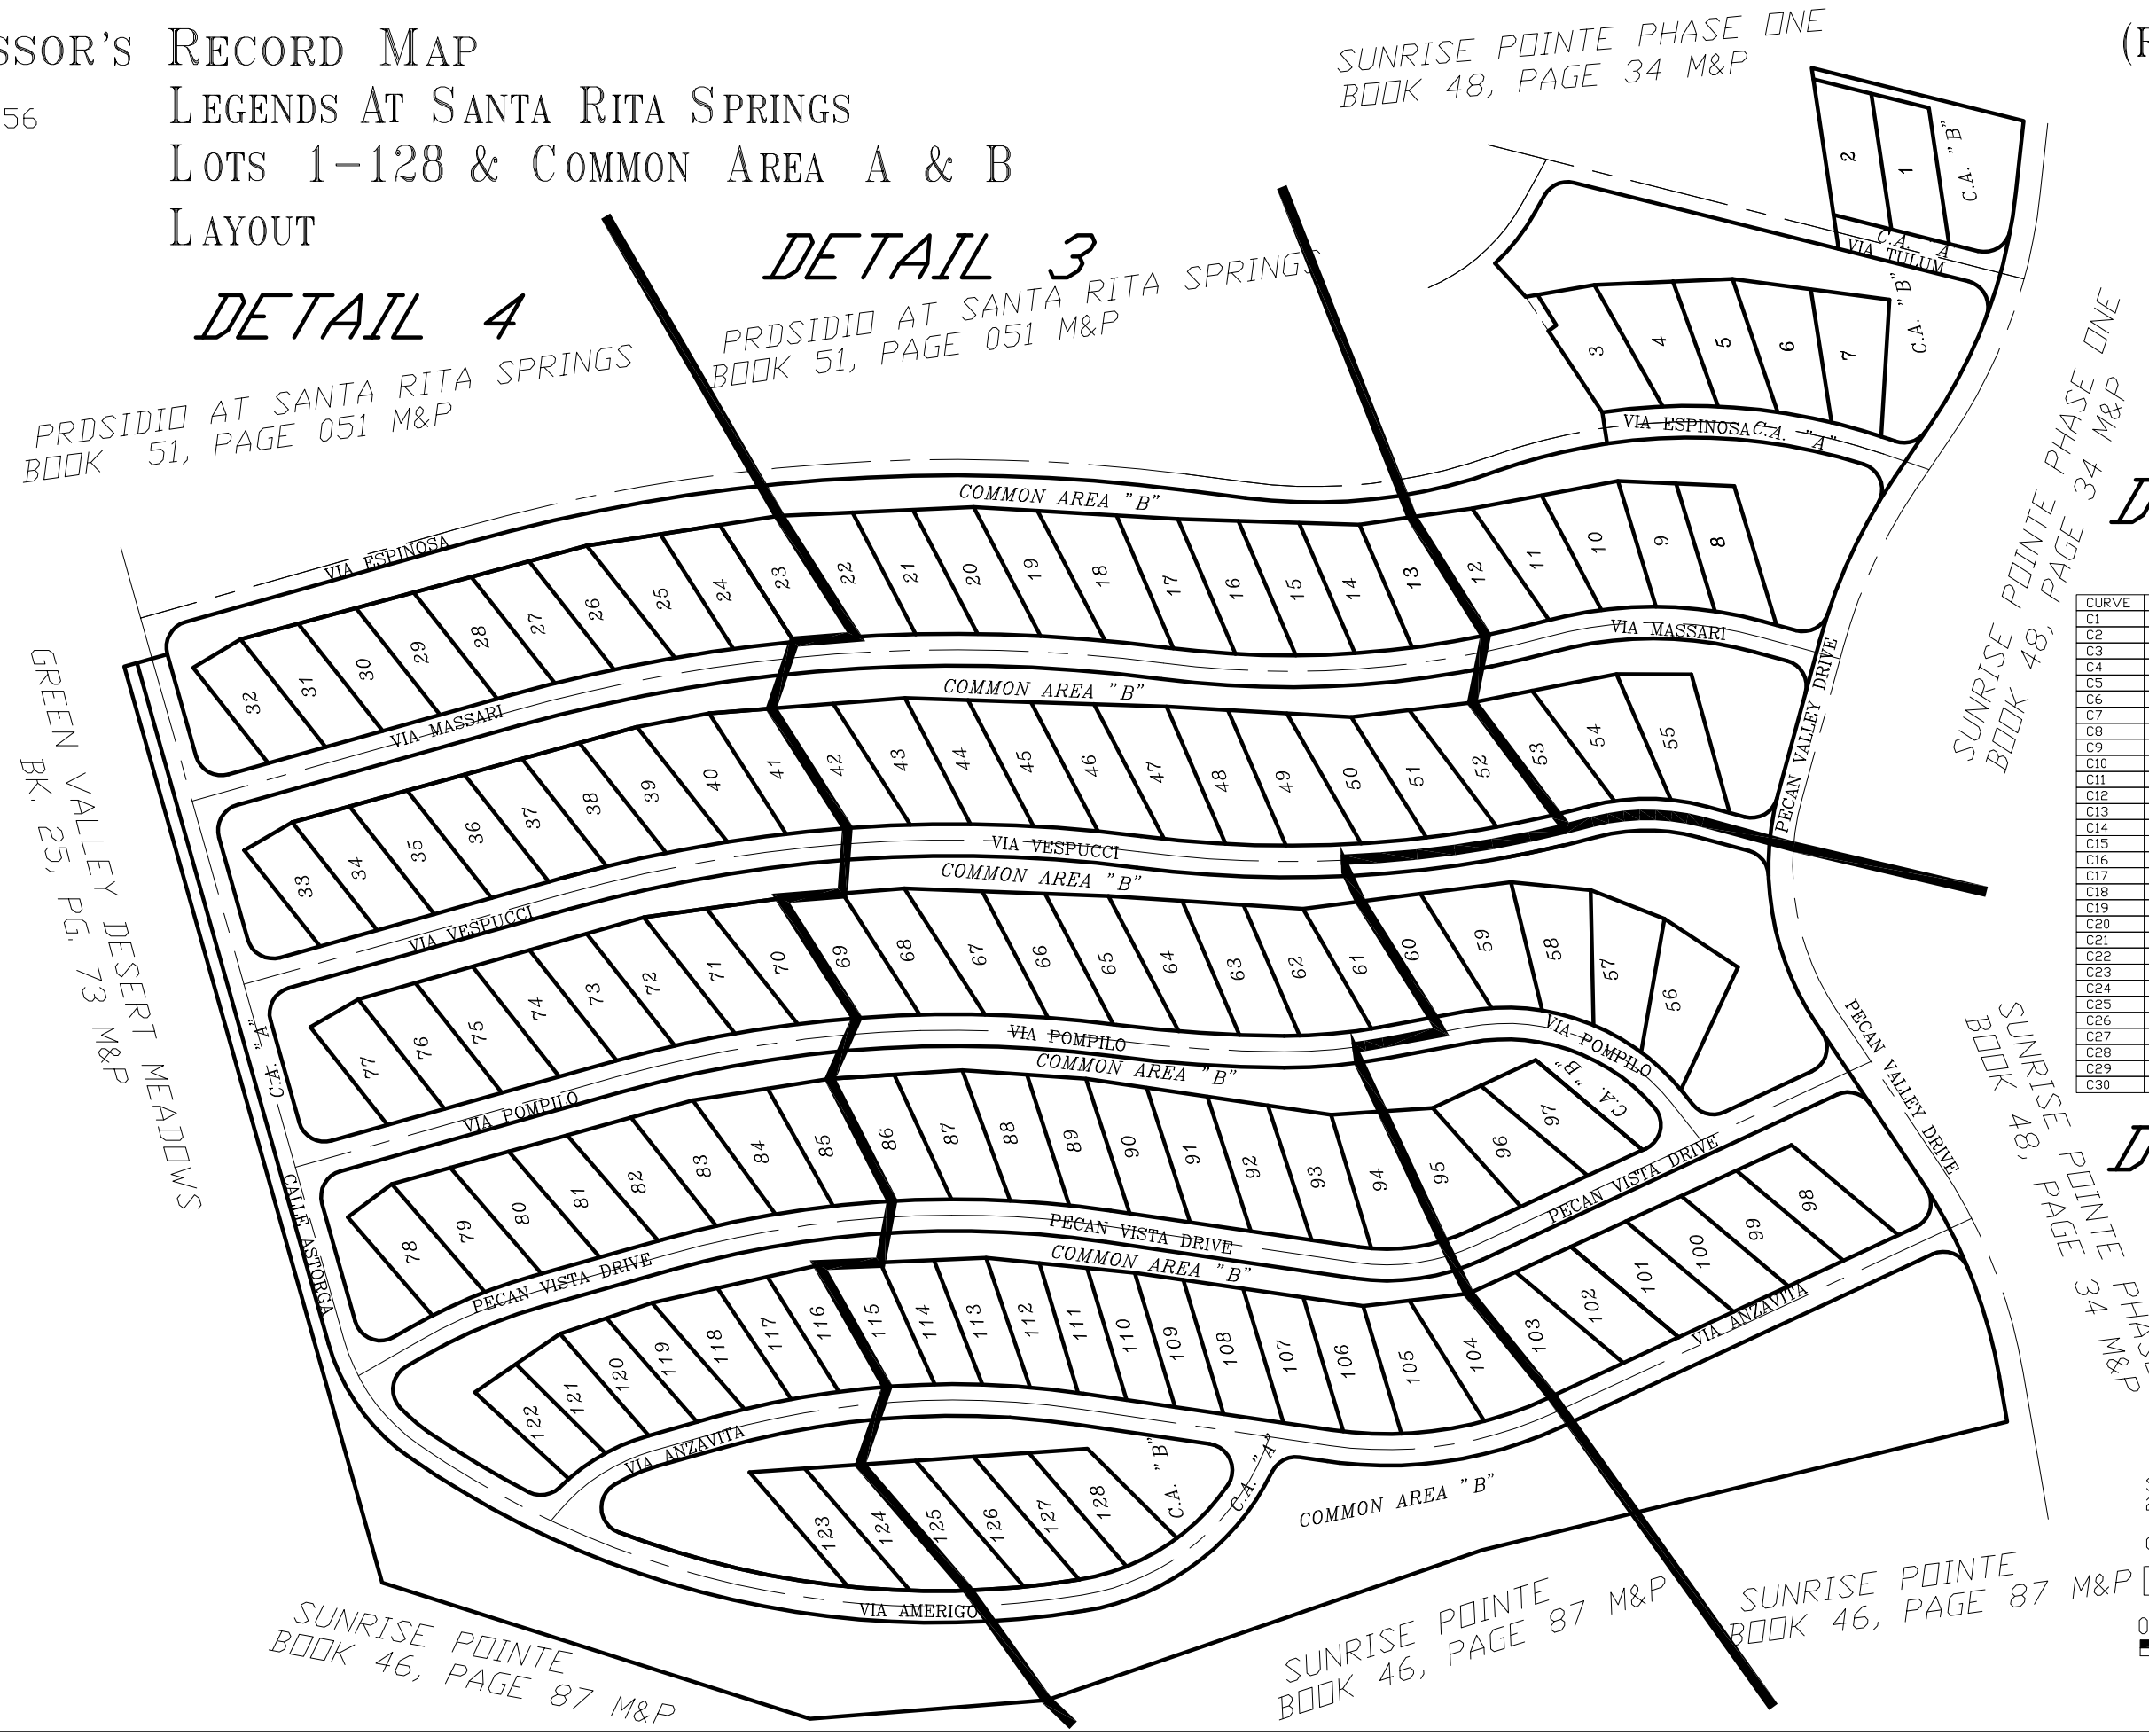

CURVE	RADIUS	ARC LENGTH	DELTA ANGLE
C1	25.00'	40.84'	93°35'18"
C2	25.00'	42.11'	96°30'07"
C3	25.00'	45.09'	103°20'44"
C4	25.00'	32.72'	75°00'00"
C5	196.00'	62.28'	18°12'22"
C6	25.00'	32.72'	75°00'00"
C7	545.00'	107.02'	11°15'02"
C8	25.00'	37.98'	87°03'03"
C9	25.00'	39.27'	90°00'00"
C10	25.00'	39.68'	90°56'58"
C11	25.00'	31.85'	72°59'47"
C12	25.00'	33.36'	76°27'52"
C13	25.00'	43.12'	98°48'52"
C14	25.00'	35.42'	81°11'08"
C15	25.00'	42.59'	97°36'14"
C16	25.00'	40.36'	92°29'36"
C17	25.00'	46.09'	105°38'30"
C18	25.00'	26.04'	59°40'19"
C19	25.00'	50.60'	115°57'41"
C20	25.00'	55.81'	127°54'29"
C21	25.00'	31.34'	71°48'54"
C22	25.00'	45.06'	103°15'33"
C23	25.00'	45.47'	104°12'29"
C24	25.00'	39.27'	90°00'00"
C25	25.00'	39.27'	90°00'00"
C26	25.00'	39.27'	90°00'00"
C27	25.00'	39.27'	90°00'00"
C28	25.00'	39.27'	90°00'00"
C29	25.00'	39.27'	90°00'00"
C30	25.00'	39.27'	90°00'00"

pima county assessor

SEE BOOK 53 PAGE 020 M&P
2016-1

CANDA LAND GRANT CONTIN14

:\MP53\53020_LA-05/13/16 SJF DS

0 75 150 225 300

FEET

"ELECTRONIC DATA PROVIDED"

CCS