# ASSESSOR'S RECORD MAP

113-07

## 1700 E FORT LOWELL CONDOMONIUMS (RESUB 5/07 M&P)
## LOTS 101-113 & COMMON AREA A & B
## DETAIL 1 (BUILDING 1)

*UNSUBDIVIDED*

| LINE TABLE | |
|---|---|
| LINE | LENGTH |
| L1 | 0.17 |
| L2 | 0.67 |
| L3 | 1.33 |
| L4 | 1.34 |
| L5 | 1.50 |
| L6 | 2.00 |
| L7 | 2.66 |
| L8 | 2.67 |
| L9 | 3.00 |
| L10 | 3.17 |
| L11 | 3.33 |
| L12 | 4.00 |
| L13 | 4.67 |

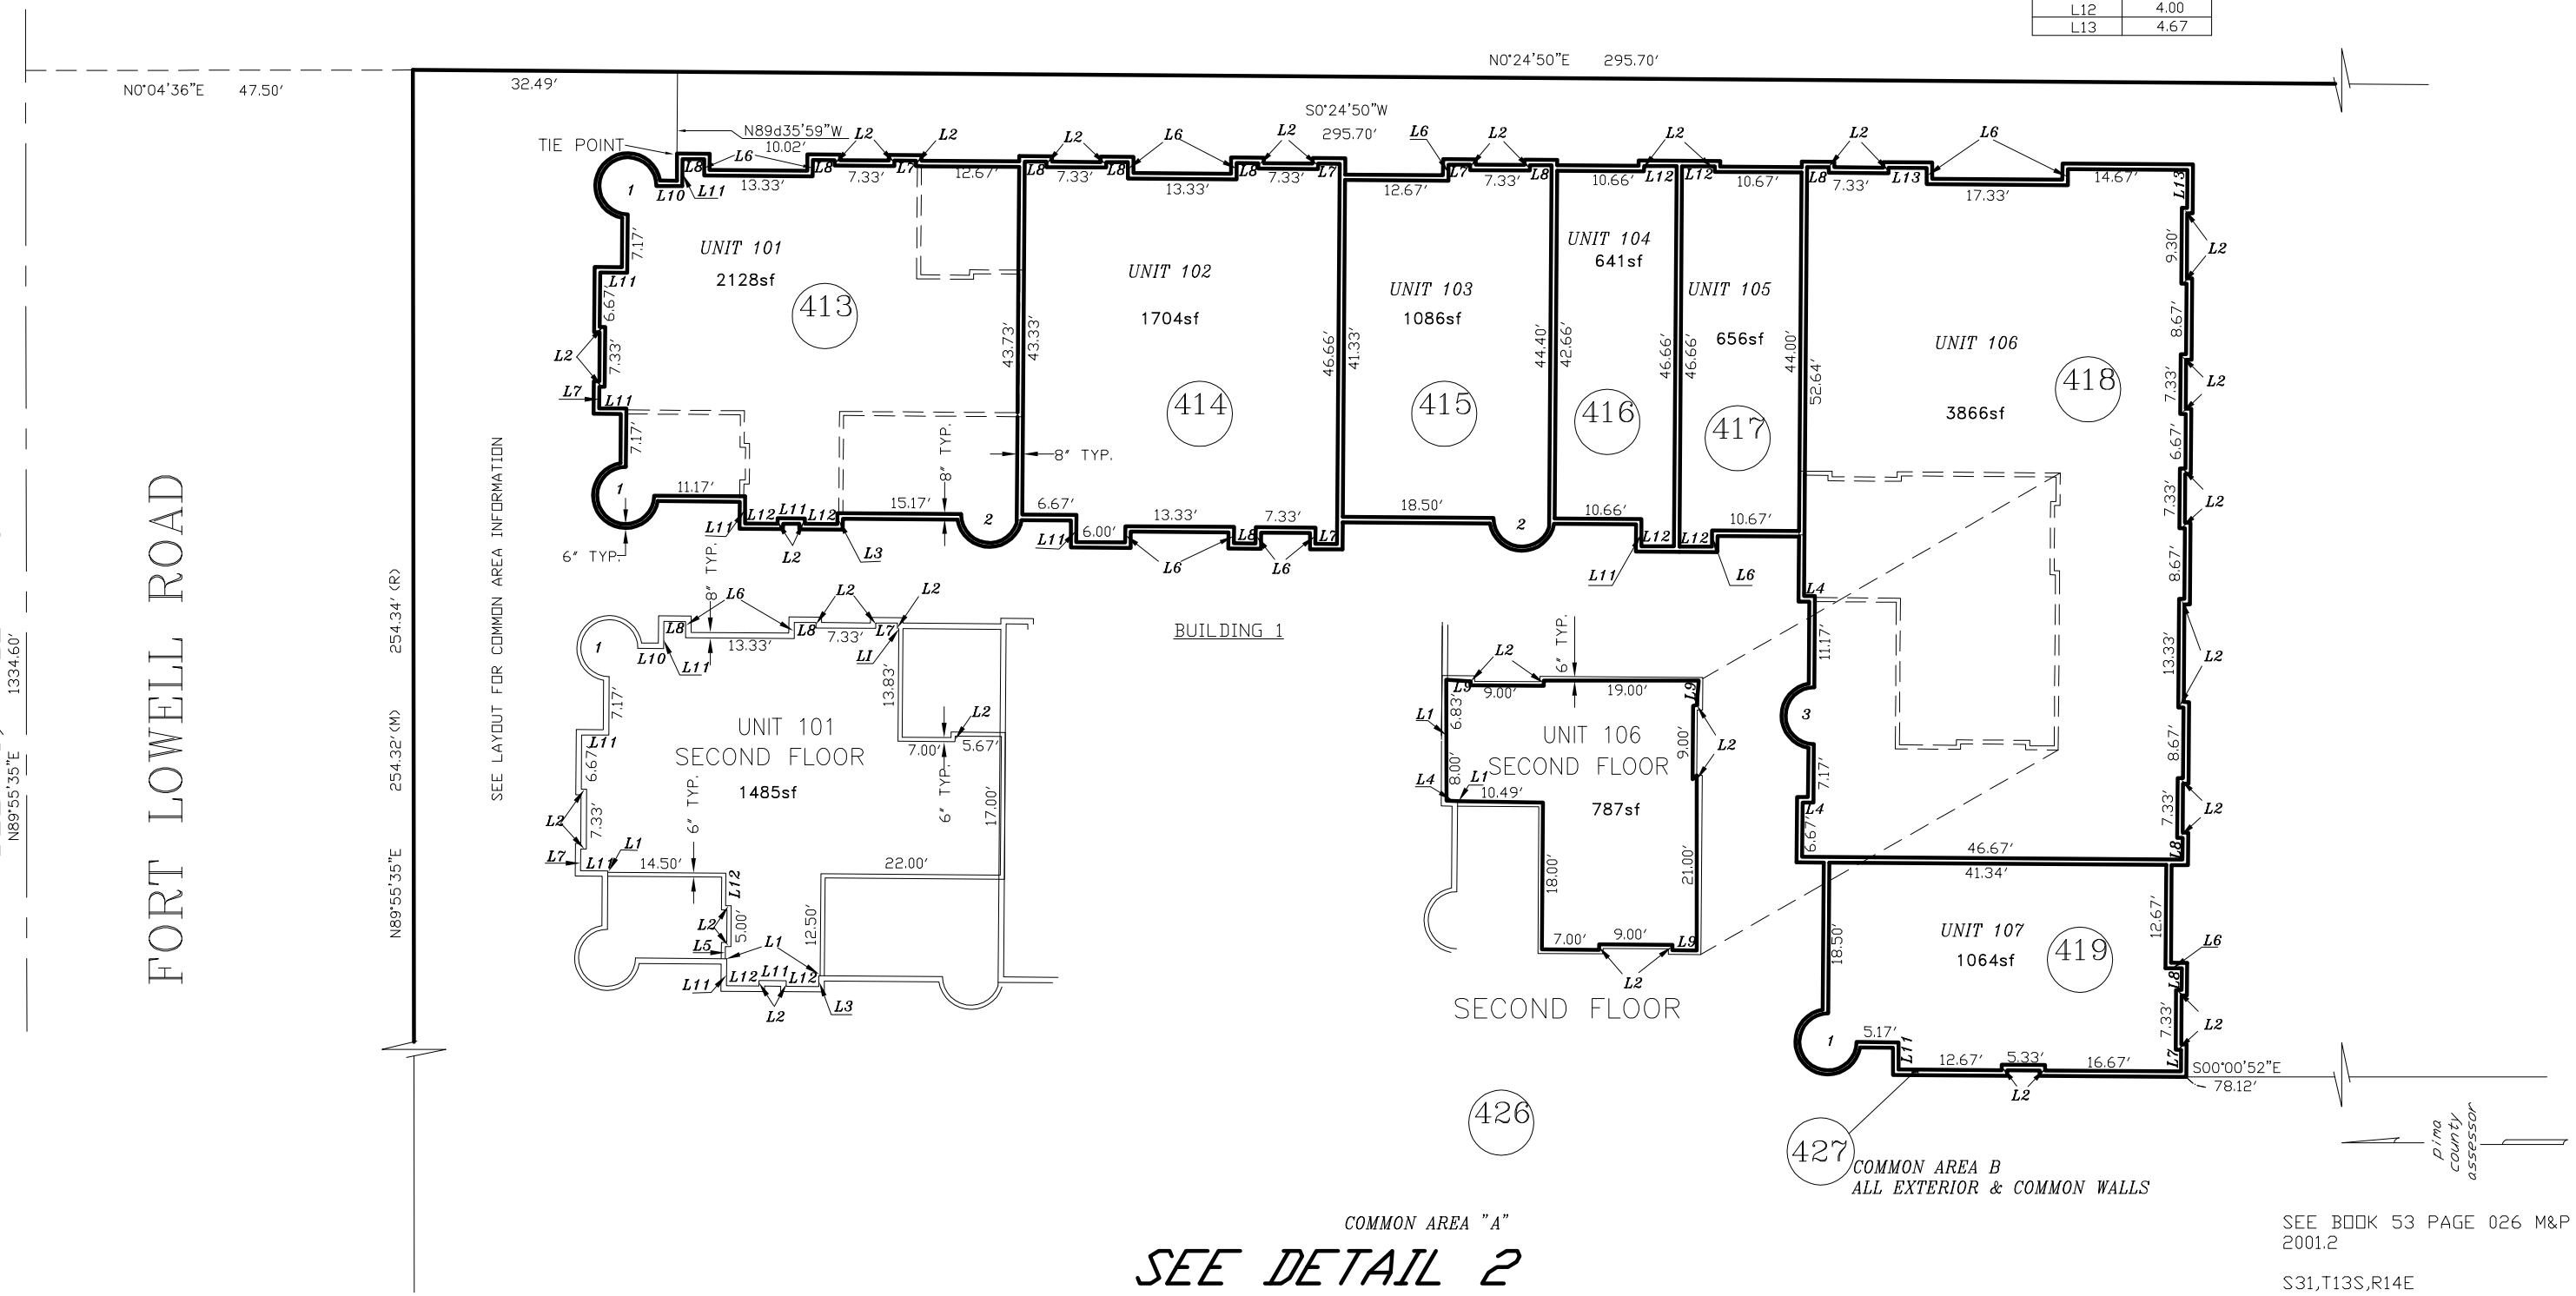


COMMON AREA "A"

*SEE DETAIL 2*

SEE LAYOUT FOR COMMON AREA INFORMATION

SEE BOOK 53 PAGE 026 M&P
2001.2

S31,T13S,R14E

:\MP53\53026_01- 01/23/03 BS

0 10 20 30 40
FEET

**"ELECTRONIC DATA PROVIDED"**