ASSESSOR'S RECORD MAP

136-14

ENCHANTED VISTA

LOTS 001-042 & COMMON AREA A & B

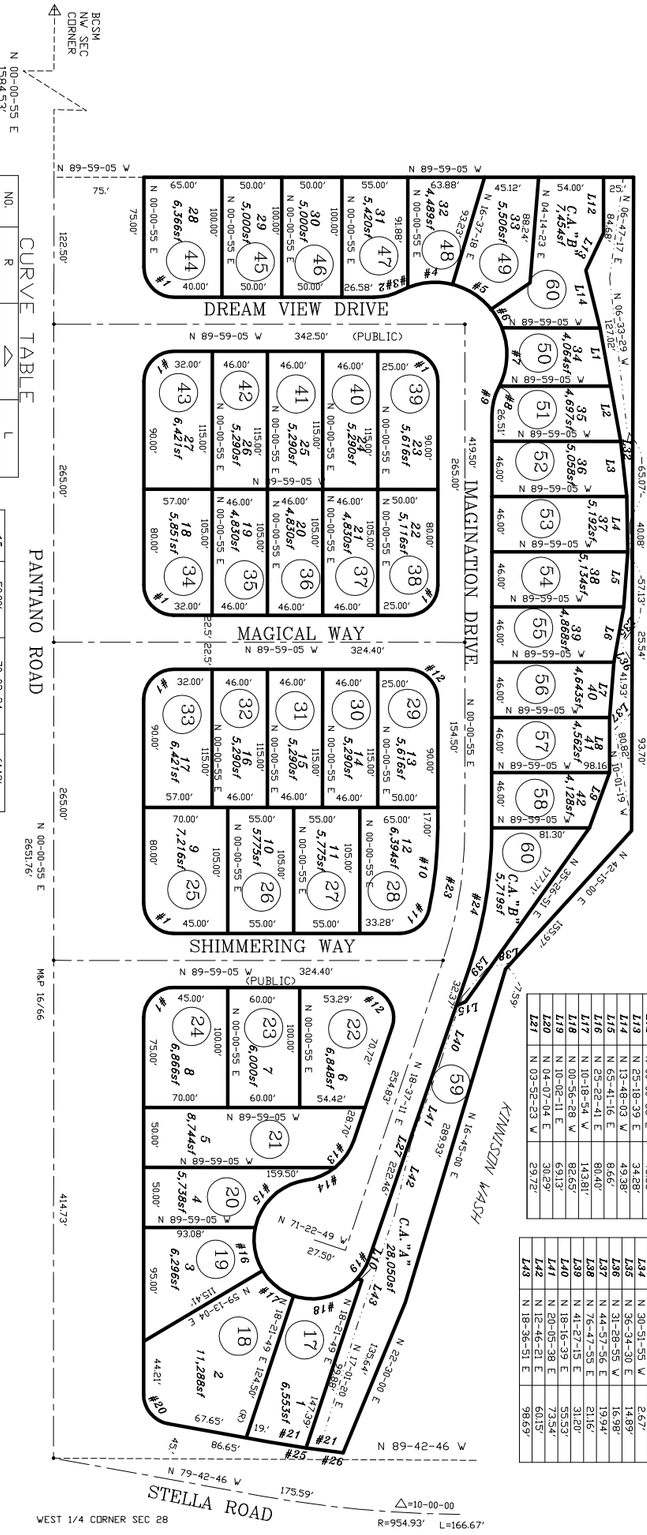

CURVE TABLE

NO.	R	Δ	L
1	25.00'	90-00-00	39.27'
2	50.00'	27-34-49	24.07'
3	60.00'	05-33-21	5.82'
4	60.00'	36-14-24	37.95'
5	60.00'	37-26-07	39.20'
6	60.00'	16-50-20	17.63'
7	60.00'	47-43-14	49.97'
8	60.00'	01-22-12	1.43'
9	50.00'	27-34-49	24.07'
10	323.87'	12-10-09	68.79'
11	25.00'	77-49-51	33.96'
12	25.00'	108-36-16	47.39'
13	50.00'	32-12-01	28.10'
14	50.00'	31-03-21	27.10'
15	50.00'	70-02-24	61.12'
16	50.00'	42-42-43	37.27'
17	50.00'	40-45-44	35.57'
18	50.00'	67-07-44	58.58'
19	50.00'	22-36-54	19.74'
20	25.00'	79-43-41	34.79'
21	909.93'	01-59-20	31.59'
22	909.93'	01-57-27	31.09'
23	346.37'	18-36-16	112.47'
24	368.87'	18-36-16	119.77'
25	909.93'	00-11-30	3.05'
26	909.93'	01-18-46	18.20'

LINE TABLE

LINE #	BEARING	DISTANCE
L1	N 10-19-15 W	49.30'
L2	N 10-23-55 W	46.77'
L3	N 06-11-26 W	46.28'
L4	N 00-56-28 W	46.01'
L5	N 04-07-24 E	46.12'
L6	N 10-09-47 E	46.73'
L7	N 01-56-26 E	46.03'
L8	N 02-30-48 E	46.04'
L9	N 20-08-59 E	48.99'
L10	N 71-38-57 W	3.93'
L11	N 55-57-16 E	39.77'
L12	N 00-00-55 E	46.55'
L13	N 25-18-39 E	34.88'
L14	N 13-48-03 W	49.38'
L15	N 65-41-16 E	8.66'
L16	N 25-22-41 E	80.40'
L17	N 10-18-54 W	143.81'
L18	N 00-56-28 W	82.65'
L19	N 10-02-11 E	69.13'
L20	N 04-07-04 E	30.29'
L21	N 03-52-23 W	29.72'
L22	N 06-31-03 E	31.96'
L23	N 19-47-07 E	72.42'
L24	N 43-17-11 E	33.52'
L25	N 34-02-09 E	99.16'
L26	N 35-52-46 E	59.39'
L27	N 19-00-41 E	85.23'
L28	N 04-01-60 E	61.20'
L29	N 29-17-02 E	49.78'
L30	N 21-46-11 E	95.00'
L31	N 16-58-54 E	69.41'
L32	N 33-23-32 W	7.17'
L33	N 14-32-03 E	8.15'
L34	N 30-51-55 W	2.67'
L35	N 36-34-30 E	14.89'
L36	N 31-28-55 W	16.98'
L37	N 44-57-56 E	19.94'
L38	N 76-47-55 E	21.16'
L39	N 41-27-15 E	31.20'
L40	N 18-16-39 E	55.53'
L41	N 20-05-38 E	73.54'
L42	N 12-46-21 E	60.15'
L43	N 18-36-51 E	98.69'

pima county assessor

SEE BOOK 53 PAGE 027 M&P 2001-1

S28, T14S,R15E

:\MP53\53027- 06/02/09 DS

0 60 120 180 240

FEET

"ELECTRONIC DATA PROVIDED"