ASSESSOR'S RECORD MAP
SONORAN VILLAGE
LOTS 1-13
& COMMON AREA A

127-13

(RESUB OF 09/18 M&P)

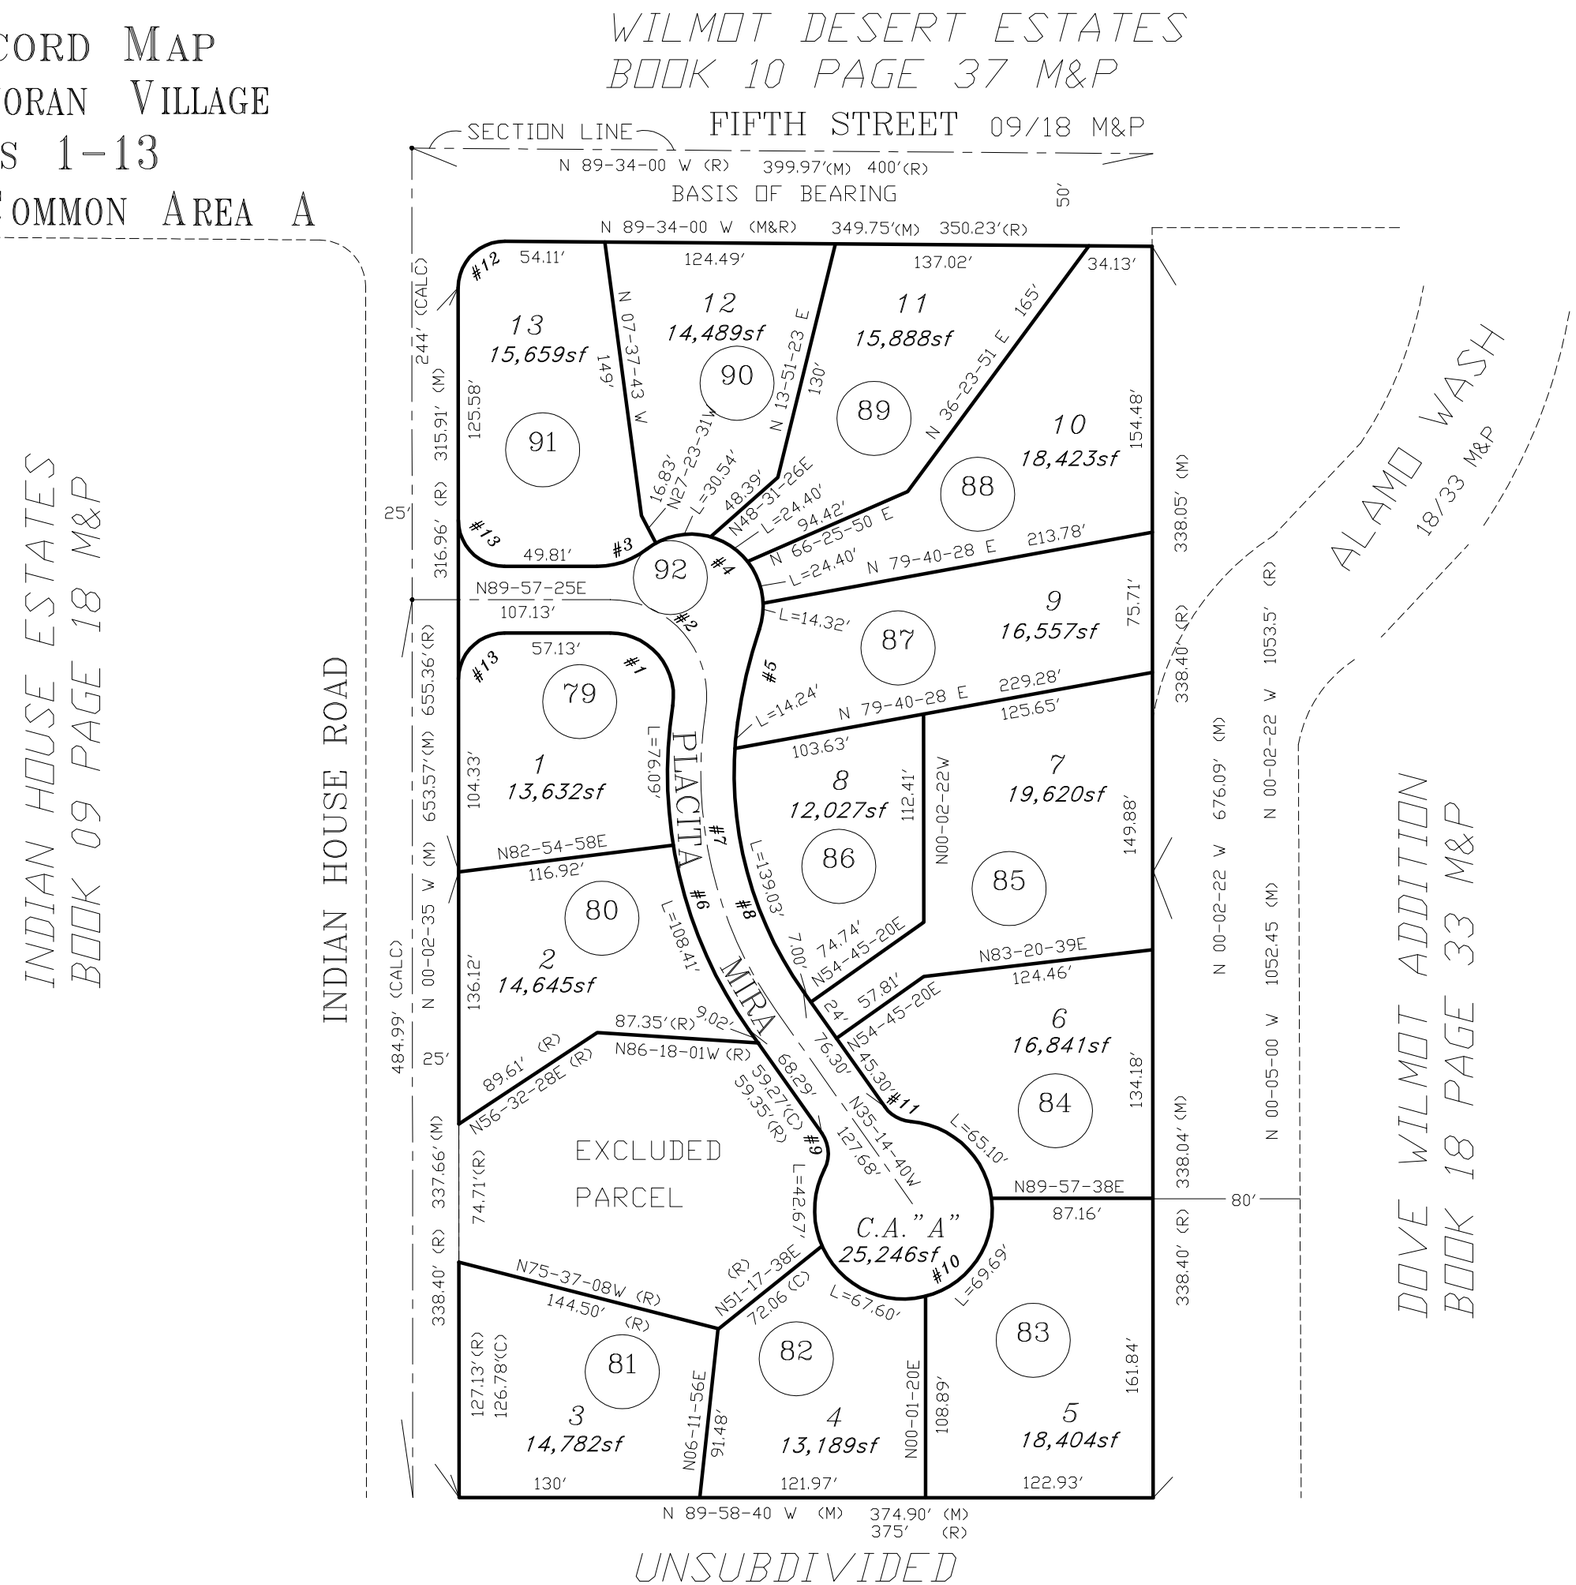

CURVE TABLE

NO.	R	△	L
1	34.00'	98-50-42	58.66'
2	52.00'	98-50-42	89.71'
3	44.00'	37-44-50	28.99'
4	39.00'	146-21-17	99.62'
5	275.00'	10-45-45	51.66'
6	240.00'	44-02-47	184.50'
7	222.00'	44-02-47	170.66'
8	204.00'	43-02-47	153.27'
9	19.00'	62-26-22	20.71'
10	48.00'	292-30-50	245.06'
11	19.00'	50-04-28	16.61'
12	25.00'	90-28-35	39.48'
13	25.00'	90-00-00	39.27'

pima county assessor

SEE BOOK 53 PAGE 034 M&P
2001-1

S12,T14S,R14E

:\MP53\53034- 05/15/00

0 40 80 120 160
FEET