ASSESSOR'S RECORD MAP

133-54

MESQUITE TRAILS
LOTS 1-88 & COMMON AREA A
LAYOUT

CURVE TABLE

NO.	R	△	L
1	50.00'	36-58-44	32.27'
2	50.00'	89-31-13	78.12'
3	25.00'	90-01-45	39.28'
4	50.00'	101-36-00	88.66'
5	50.00'	25-38-02	22.37'
6	50.00'	51-00-47	44.52'
7	25.00'	90-00-00	39.27'
8	25.00'	90-00-00	39.27'
9	60.00'	35-09-48	36.82'
10	60.00'	41-12-55	43.16'
11	60.00'	34-22-53	36.00'
12	25.00'	89-58-56	39.26'
13	350.00'	14-58-07	91.44'
14	373.00'	38-21-04	249.67'
15	NOT USED		
16	50.00'	47-27-05	41.41'
17	NOT USED		
18	NOT USED		
19	507.22'	24-41-29	218.59'
20	50.00'	37-09-34	32.43'
21	NOT USED		
22	50.00'	266-13-38	232.33'
23	50.00'	44-36-47	38.93'
24	50.00'	43-06-49	37.62'
25	25.00'	90-00-00	39.27'
26	50.00'	43-06-49	37.62'
27	50.00'	54-56-25	47.94'
28	50.00'	03-54-23	3.41'
29	25.00'	90-00-00	39.27'
30	204.00'	28-31-22	101.55'
31	50.00'	185-49-05	162.16'
32	50.00'	38-23-03	33.50'
33	204.00'	06-00-32	21.39'
34	50.00'	40-06-38	35.00'
35	204.00'	04-47-28	17.06'
36	50.00'	41-40-21	36.37'
37	158.00'	18-39-14	51.44'
38	181.00'	31-53-34	100.75'
39	158.00'	06-02-06	16.64'
40	50.00'	49-35-53	43.28'
41	123.00'	34-56-06	75.00'
42	77.00'	34-56-06	46.95'
43	100.00'	34-56-06	60.97'
44	134.00'	26-46-20	62.61'
45	157.00'	55-05-16	150.95'
46	180.00'	55-05-16	173.06'
47	350.00'	11-08-32	68.06'
48	25.00'	90-01-00	39.28'
49	25.00'	102-13-24	44.60'
50	25.00'	99-37-08	43.47'
51	25.00'	81-33-58	35.59'
52	50.00'	37-51-33	33.04'
53	50.00'	37-40-19	32.88'
54	50.00'	25-21-55	22.14'
55	25.00'	90-02-13	39.29'
56	25.00'	89-57-47	39.25'
57	60.00'	110-46-01	115.99'
58	25.00'	89-59-21	39.27'
59	25.00'	90-02-26	39.29'
60	25.00'	89-57-34	39.25'

CURVE TABLE

NO.	R	△	L
61	530.22'	06-03-36	56.08'
62	530.22'	06-06-31	56.53'
63	530.22'	05-17-59	49.04'
64	50.00'	02-27-51	2.15'
65	50.00'	40-17-44	35.16'
66	50.00'	39-46-44	34.71'
67	50.00'	41-38-14	36.34'
68	50.00'	36-42-06	32.03'
69	50.00'	38-31-01	33.61'
70	50.00'	42-20-48	36.95'
71	50.00'	12-46-59	11.16'
72	484.22'	03-15-50	27.58'
73	484.22'	13-04-34	110.51'
74	50.00'	58-39-06	51.18'
75	50.00'	35-29-03	30.97'
76	50.00'	33-38-53	29.36'
77	50.00'	34-59-01	30.53'
78	204.00'	00-35-23	2.10'
79	204.00'	17-07-59	61.00'
80	396.00'	01-44-33	12.04'
81	396.00'	08-26-56	58.39'
82	396.00'	07-58-04	55.07'
83	396.00'	08-13-53	56.89'
84	396.00'	07-19-25	50.62'
85	396.00'	04-38-13	32.05'
86	180.00'	05-15-38	16.53'
87	180.00'	17-42-47	55.65'
88	180.00'	12-38-31	39.72'
89	180.00'	12-26-03	39.06'
90	180.00'	07-02-17	22.11'
91	123.00'	03-21-05	7.19'
92	123.00'	18-45-07	40.26'
93	123.00'	12-49-54	27.55'
94	60.00'	39-05-02	40.93'
95	60.00'	27-44-50	29.06'
96	60.00'	42-30-54	44.52'
97	60.00'	01-25-15	1.49'
98	50.00'	21-10-11	18.47'
99	50.00'	30-48-11	26.88'
100	50.00'	13-53-12	12.12'
101	50.00'	152-52-09	133.40'
102	350.00'	26-06-39	159.50'
103	396.00'	38-21-04	265.06'
104	NOT USED		
105	NOT USED		
106	50.00'	265-56-48	232.08'
107	60.00'	110-45-36	115.99'
108	50.00'	152-36-47	133.18'
109	50.00'	265-52-29	232.08'
110	373.00'	03-12-54	20.93'
111	373.00'	35-08-10	228.74'

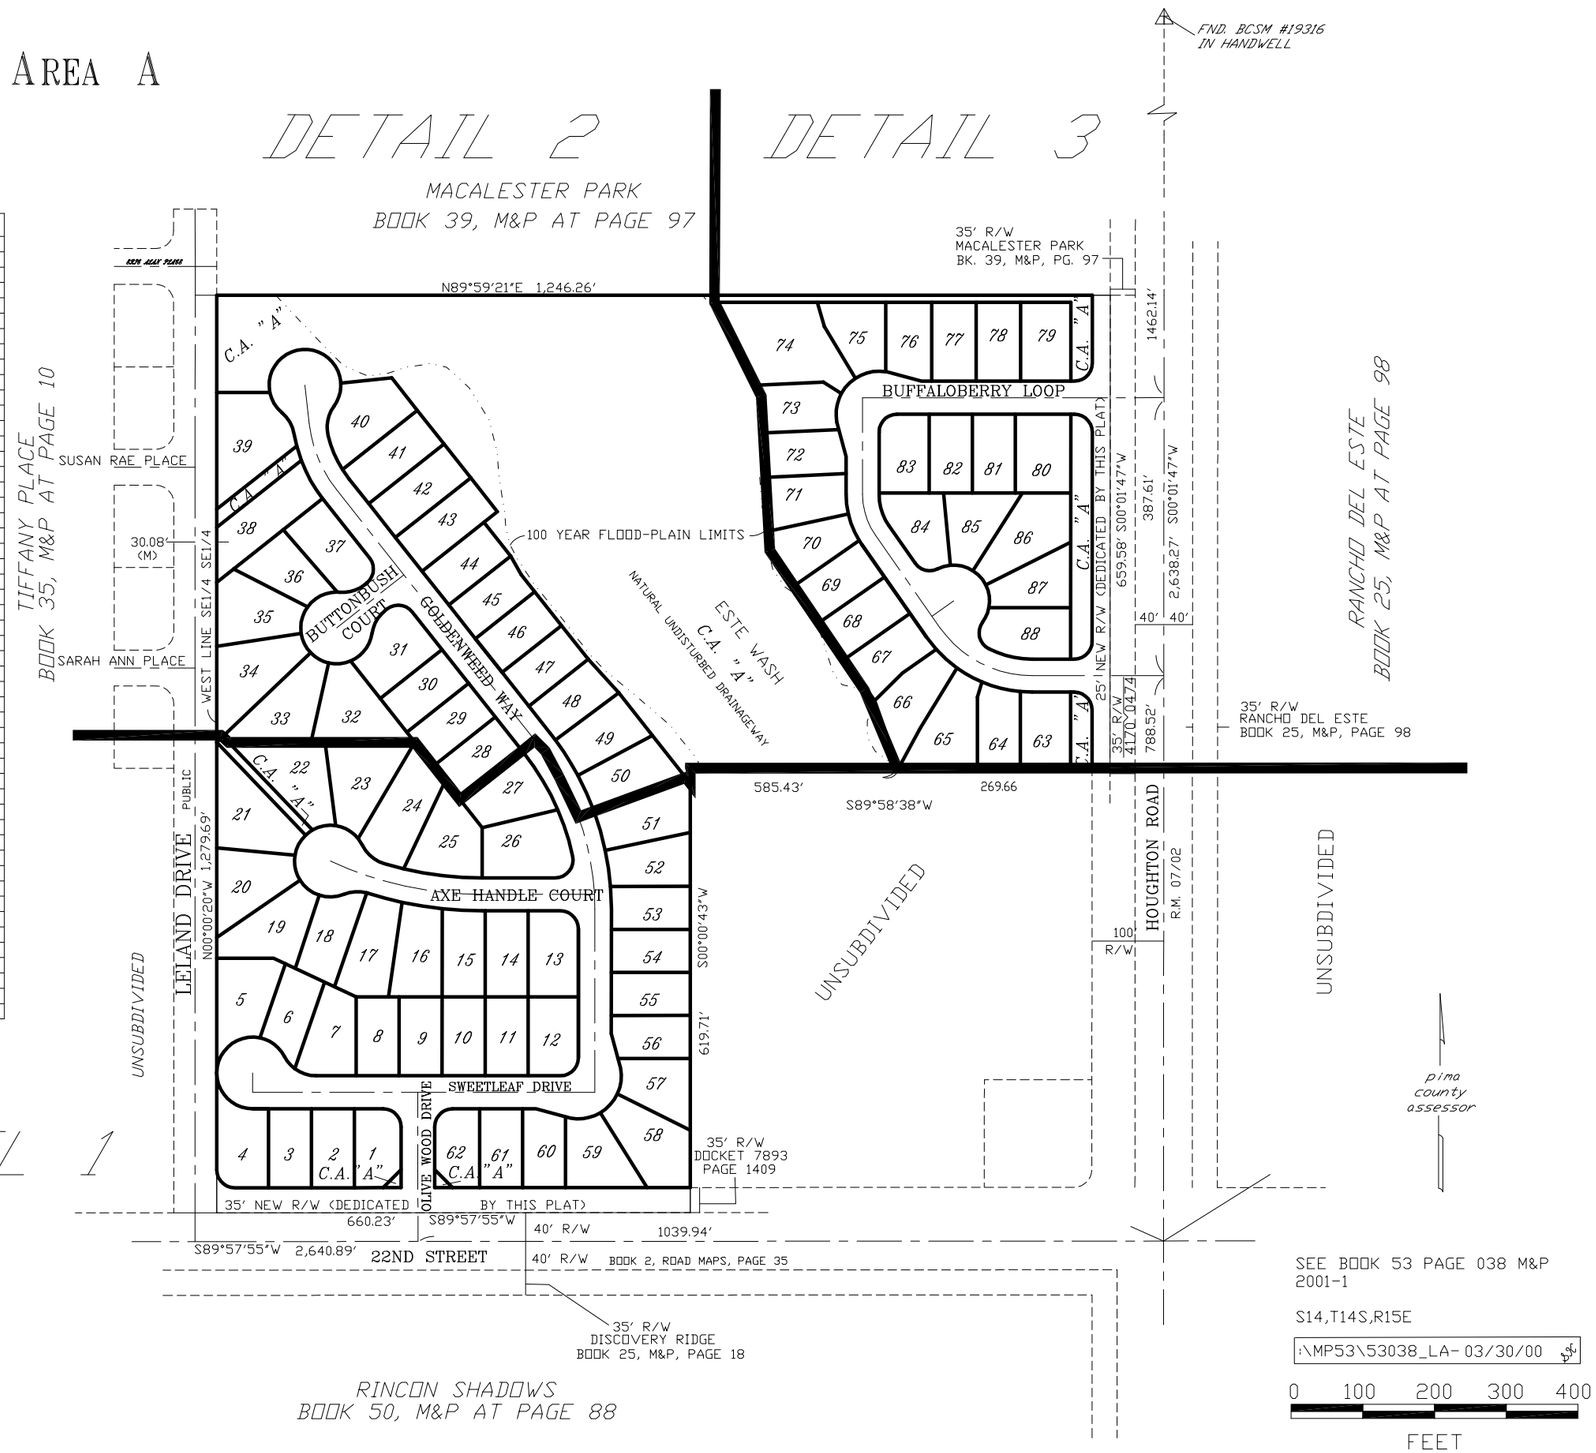

SEE BOOK 53 PAGE 038 M&P
2001-1

S14,T14S,R15E

:\MP53\53038_LA- 03/30/00

0 100 200 300 400

FEET

"ELECTRONIC DATA PROVIDED"