ASSESSOR'S RECORD MAP

140-24

GANLEY TERRACE

LOTS 1-26 & COMMON AREA A

(RESUB 7/96 M&P)

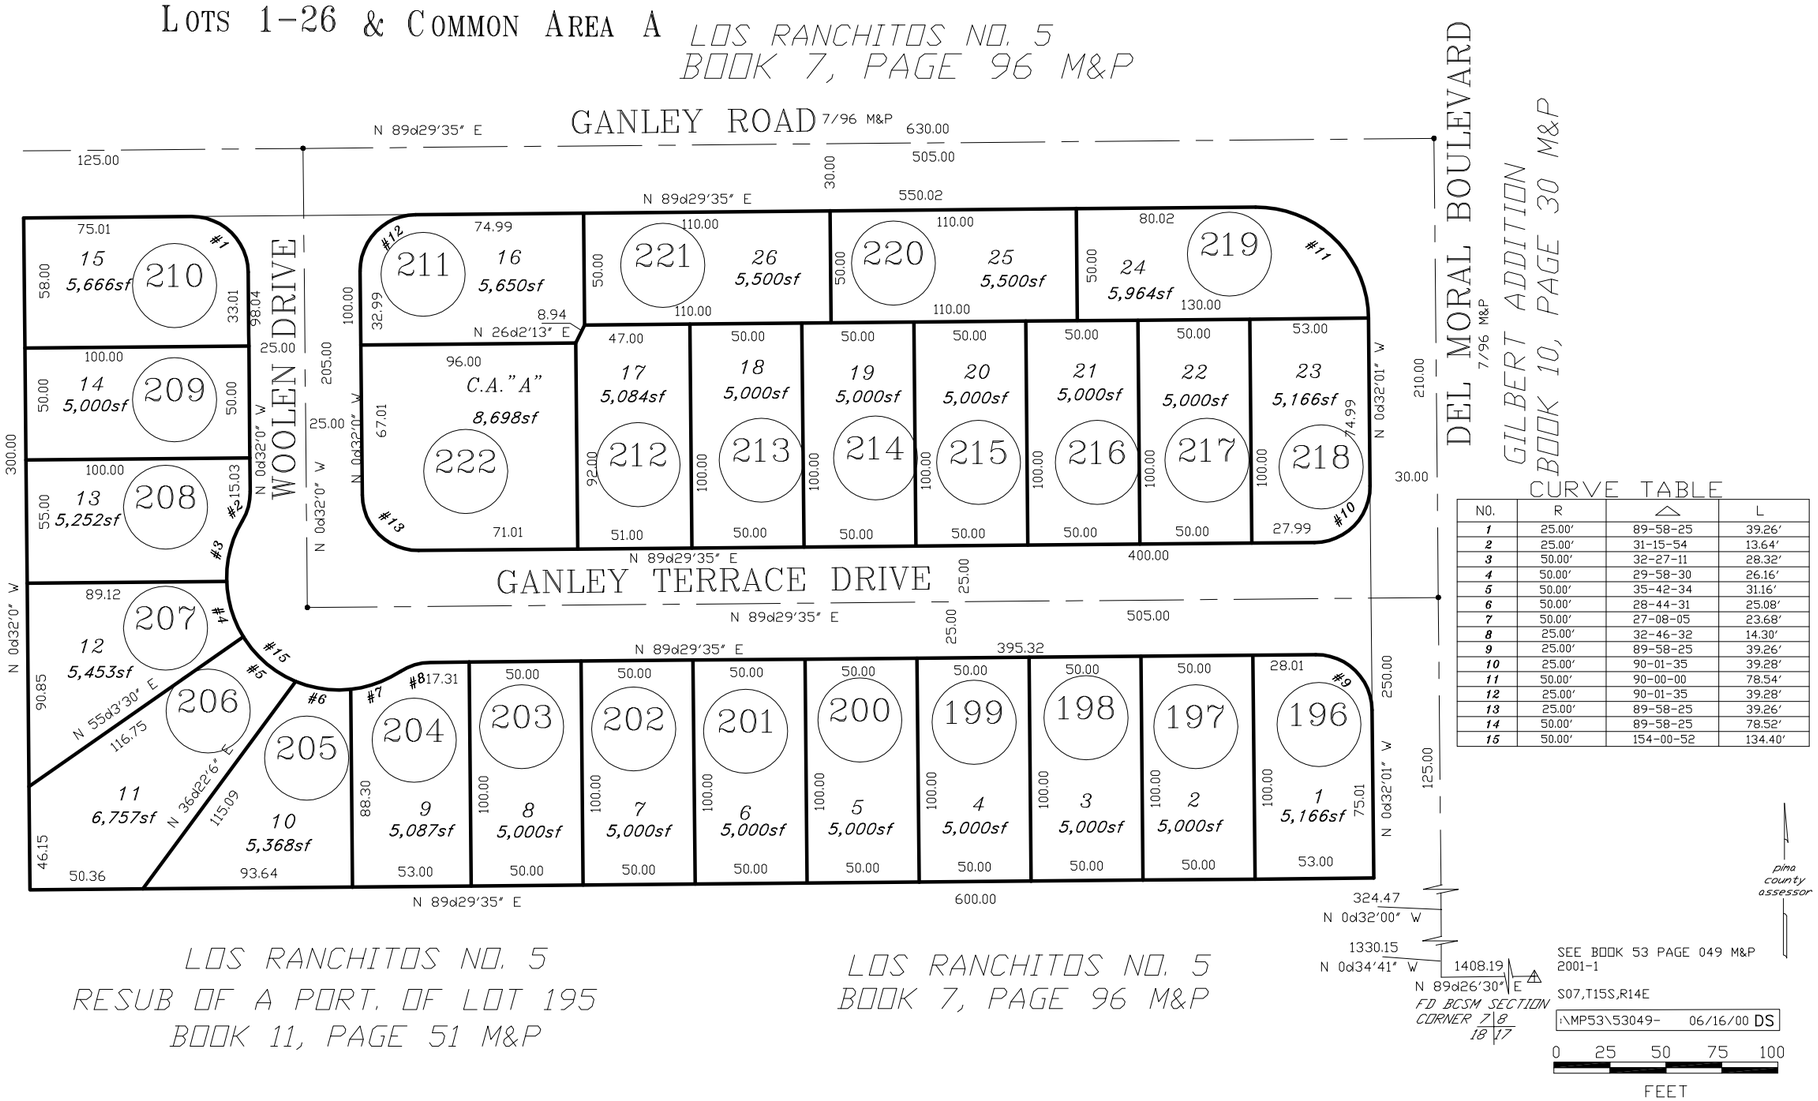

CURVE TABLE

NO.	R	△	L
1	25.00'	89-58-25	39.26'
2	25.00'	31-15-54	13.64'
3	50.00'	32-27-11	28.32'
4	50.00'	29-58-30	26.16'
5	50.00'	35-42-34	31.16'
6	50.00'	28-44-31	25.08'
7	50.00'	27-08-05	23.68'
8	25.00'	32-46-32	14.30'
9	25.00'	89-58-25	39.26'
10	25.00'	90-01-35	39.28'
11	50.00'	90-00-00	78.54'
12	25.00'	90-01-35	39.28'
13	25.00'	89-58-25	39.26'
14	50.00'	89-58-25	78.52'
15	50.00'	154-00-52	134.40'